


PLANTA ARQUITECTONICA
E.S.D. 1:1.00

DATOS DE REPARACION AZOTEA

| ELEMENTO | UNIDAD | CANTIDAD |
|-------------------------|--------|----------|
| REPARACION DE COLADERAS | PZAS | 15.00 |

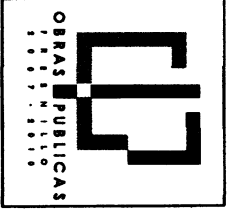

L.A.E.T. GILBERTO EDUARDO DEVORA HERNÁNDEZ
PRESIDENTE MUNICIPAL


ING. FRANCISCO J. HERNÁNDEZ RAMOS
DIRECTOR GENERAL DE OBRAS PÚBLICAS

ESCALA: 1:50 METROS
ACOTACIÓN:
FECHA DE DIBUJO: NOVIEMBRE 2015
DIBUJO: ARQ. GUILLERMO GUARDIA ROJO




FALSO PLAFOND Y BAJADAS PLUVIALES
UBIC: BIBLIOTECA MUNICIPAL, FRESNILLO ZAC.


PLANO
ARQUITECTONICO
CONTENIDO
PLANTA ARQUITECTONICA

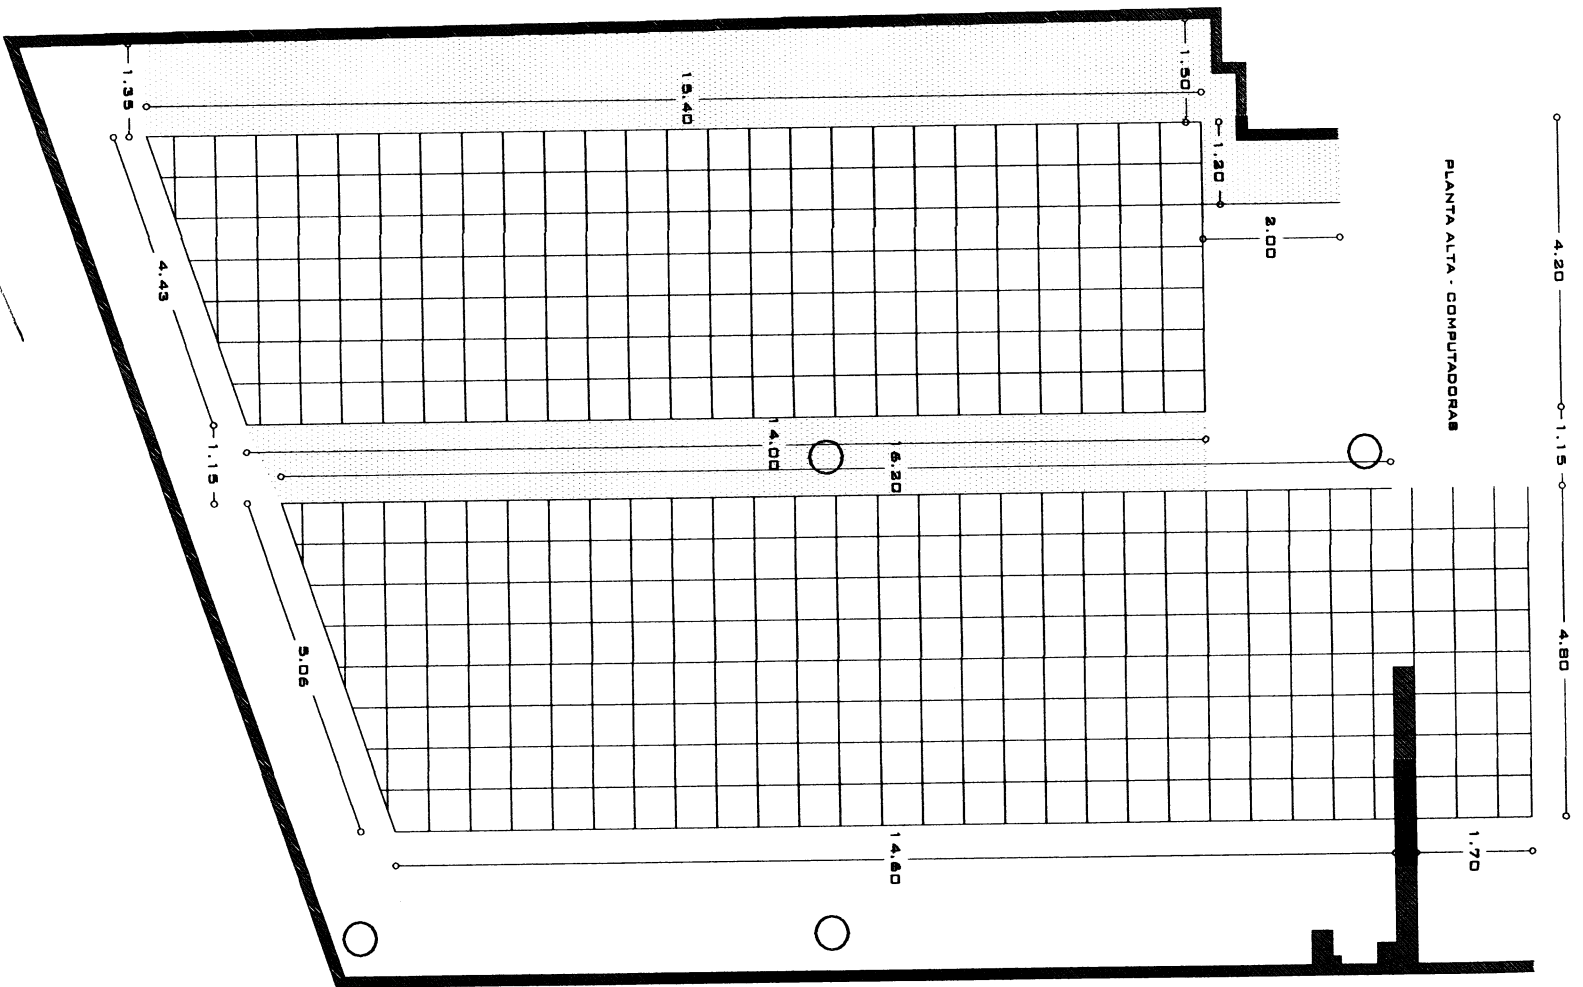


PLANTA ALTA - COMPUTADORAS

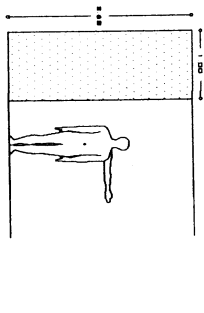


PLANTA ALTA - LIBRERIA

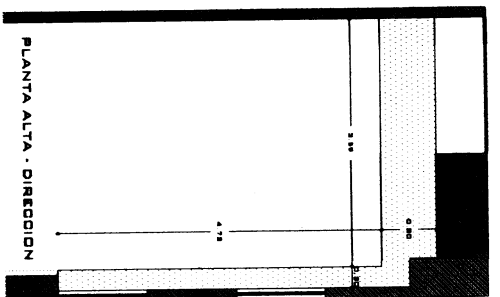

PLANTA ALTA - DIRECCION

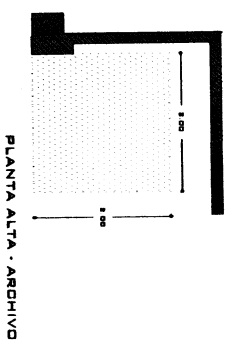

PLANTA ALTA - ARCHIVO

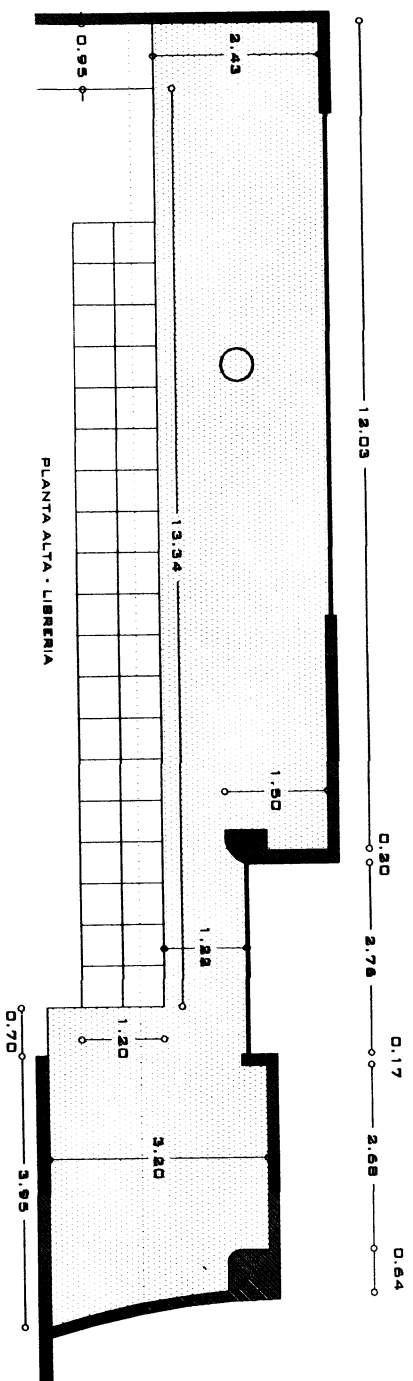

PLANTA ALTA - LIBRERIA

DATOS DE PLAFOND DE TABLARROCA

| ELEMENTO | UNIDAD | CANTIDAD |
|--|--------|----------|
| REPARACION DE FALDON | ML | 99.64 |
| PLAFOND DE TABLARROCA | M2 | 86.08 |
| PINTURA EN PLAFOND DE TABLARROCA | M2 | 86.08 |
| REPARACION DE ESTRUCTURA (MOD. AZTECA) | M2 | 156.37 |
| PLAFOND CUADRADO (MOD. AZTECA) | PZAS | 182.00 |
| REPARACION DE COLADERAS | PZAS | 15.00 |

FALSO PLAFOND Y BAJADAS PLUVIALES


UBIC: BIBLIOTECA MUNICIPAL, FRESNILLO ZAC.

PLANO
ARQUITECTONICO
CONTENIDO
PLANTA ARQUITECTONICA

L.A.E.T. GILBERTO EDUARDO DEVORA HERNANDEZ
PRESIDENTE MUNICIPAL


ING. FRANCISCO J. HERNANDEZ RAMOS
DIRECTOR GERAL DE OBRAS PUBLICAS

ESCALA: 1:50
ADOTACION: METROS
FECHA DE DIBUJO: NOVIEMBRE 2015
DIBUJO: ARQ. GUILLERMO BURROLA ROJO

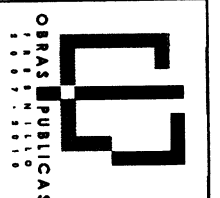



MUNICIPIO DE FRESNILLO, ZAC.
DIRECCION DE OBRAS Y SERVICIOS PUBLICOS

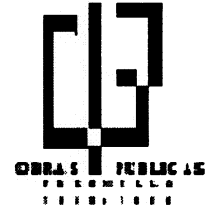

OBRA: REHABILITACIÓN DE FALSO PLAFON Y BAJADAS PLUVIALES.
UBICACIÓN: BIBLIOTECA MUNICIPAL
LOCALIZACIÓN: FRESNILLO, ZAC.

FECHA: 09 / JUNIO / 2015
PRESUP.: JUN15 PG 20
HOJA: 1

| Presupuesto | | | | | |
|-------------|--|--------|-----------|-----------------|-------|
| Clave | Descripción | Unidad | Cantidad | Precio unitario | Total |
| MFOC-050803 | REPARACIÓN Y REFORTALECIMIENTO DE FALDÓN DE TABLAROCA. A BASE DE BASTIDOR METALICO; INCLUYE: MATERIALES, MANO DE OBRA, HERRAMIENTA Y TODO LO NECESARIO PARA SU CORRECTA INSTALACIÓN. | ML | 14.64000 | | |
| MFOC-050804 | DESMANTELAMIENTO, ALINEACIÓN, REFUERZO Y REPARACIÓN DEL TOTAL DEL FALSO PLAFOND MODELO AZTECA; INCLUYE: MATERIALES, MANO DE OBRA, HERRAMIENTA Y TODO LO NECESARIO PARA SU CORRECTA EJECUCIÓN. | M2 | 91.53805 | | |
| MFOC-050805 | RETIRO DE PIEZAS DAÑADAS Y SUMINISTRO Y COLOCACIÓN DE NUEVAS PIEZAS DE FALSO PLAFOND MODELO AZTECA; INCLUYE: ANDAMIAJE, MATERIALES, MANO DE OBRA, HERRAMIENTA Y TODO LO NECESARIO PARA SU CORRECTA EJECUCIÓN. | PZA | 182.00000 | | |
| MFOC-050806 | DESMANTELAMIENTO, REPARACIÓN E INSTALACIÓN DE FALSO PLAFOND DE TABLAROCA. (POR HUMEDAD); INCLUYE: MATERIALES, MANO DE OBRA, HERRAMIENTA Y TODO LO NECESARIO PARA SU CORRECTA INSTALACIÓN. | M2 | 86.08000 | | |
| MFOC-170104 | SUMINISTRO Y APLICACIÓN DE PINTURA VINÍLICA MARCA COMEX LÍNEA REAL FLEX, SOBRE EN MUROS Y PLAFONES SOBRE APLANADOS CON ACABADO FINO , INCLUYE: APLICACIÓN A DOS MANOS, SELLADOR VINÍLICO, REBABEAR, LIMPIEZA Y PREPARACIÓN DE LA SUPERFICIE, MATERIAL, MANO DE OBRA, ANDAMIAJES Y TODO LO NECESARIO PARA SU EJECUCIÓN. | M2 | 86.08000 | | |
| MFOC-010217 | ACARREO DE ESCOMBRO PRODUCTO DE DEMOLICIONES Y/O EXCAVACIONES EN CAMION DE VOLTEO FUERA DE OBRA A UNA DISTANCIA DE 10 KM. INCLUYE CARGA MANO, EQUIPO Y HERRAMIENTA | M3 | 22.07000 | | |
| MFOC-110205 | REPARACIÓN DE BAJADAS PLUVIALES Y/O COLADERAS DE CUPULA, EN AZOTEA DE BIBLIOTECA (HASTA UNA ALTURA DE 8.00 MTS), CONSISTENTES EN DEMOLICIÓN DE RELLENO Y/O PETATILLO JUNTO A BAJADA, DESMONTE DE COLADERA, RECOLADO A BASE DE MORTERO CEMENTO-ARENA 1:5, CON IMPERMEABILIZANTE INTEGRAL Y UNIDO CON PEGACRETO, SELLADO EN JUNTAS A BASE DE SELLADOR DE POLIURETANO MARCA SIKA FLEX CONSTRUCTION, E IMPERMEABILIZACIÓN; INCLUYE: MATERIALES, MANO DE OBRA, ANDAMIOS, EQUIPO, HERRAMIENTA Y TODO LO NECESARIO PARA SU EJECUCIÓN. | PZA | 10.00000 | | |
| MFOC-110206 | REPARACIÓN DE BAJADAS PLUVIALES Y/O COLADERAS DE PRETEL, EN AZOTEA DE BIBLIOTECA (HASTA UNA ALTURA DE 8.00 MTS), CONSISTENTES EN DEMOLICIÓN DE RELLENO Y/O PETATILLO JUNTO A BAJADA, DESMONTE DE COLADERA, RECOLADO A BASE DE | PZA | 5.00000 | | |

DIRECTOR DE OBRAS Y
SERVICIOS PUBLICOS


ING. FRANCISCO JAVIER HERNANDEZ RAMOS

DEPARTAMENTO DE
COSTOS Y PRESUPUESTOS

ING. NOEL VAZQUEZ ZAMORA



MUNICIPIO DE FRESNILLO, ZAC.
DIRECCION DE OBRAS Y SERVICIOS PUBLICOS

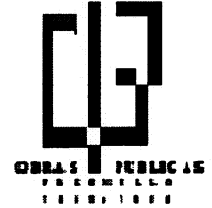

OBRA: REHABILITACIÓN DE FALSO PLAFON Y BAJADAS PLUVIALES.
UBICACIÓN: BIBLIOTECA MUNICIPAL
LOCALIZACIÓN: FRESNILLO, ZAC.


FECHA: 09 / JUNIO / 2015
PRESUP.: JUN15 PG 20
HOJA: 2

| Presupuesto | | | | | |
|-------------|--|--------|----------|-----------------|-------|
| Clave | Descripción | Unidad | Cantidad | Precio unitario | Total |
| | MORTERO CEMENTO-ARENA 1:5, CON IMPERMEABILIZANTE INTEGRAL Y UNIDO CON PEGACRETO, SELLADO EN JUNTAS A BASE DE SELLADOR DE POLIURETANO MARCA SIKA FLEX CONSTRUCTION, E IMPERMEABILIZACIÓN; INCLUYE: MATERIALES, MANO DE OBRA, ANDAMIOS, EQUIPO, HERRAMIENTA Y TODO LO NECESARIO PARA SU EJECUCIÓN. | | | | |

Subtotal de Presupuesto

DIRECTOR DE OBRAS Y
SERVICIOS PUBLICOS

ING. FRANCISCO JAVIER HERNANDEZ RAMOS

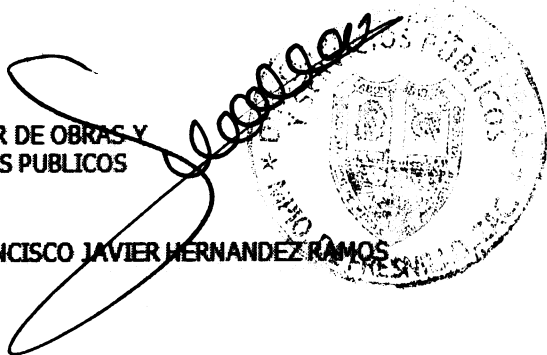

DEPARTAMENTO DE
COSTOS Y PRESUPUESTOS

ING. NOEL VAZQUEZ ZAMORA

