

AYUNTAMIENTO MUNICIPAL
DIRECCIÓN DE DESARROLLO SOCIAL
FRESNILLO,ZAC.

OBRA: AMPLIACIÓN DE RED DE DRENAJE .
UBICACIÓN: EN LAS CALLES DE LA ENTRADA A SAN JOSE DE LOURDES.
FRESNILLO,ZAC.

Presupuesto					
Clave	Descripción	Unidad	Cantidad	Precio Unitario	Total
	AMPLIACIÓN DE LA RED DE DRENAJE EN LAS CALLES ,DE LAS ROSAS ,CENTRAL Y (AGEB 1062 LIENZO CHARRO VIEJO) DE SAN JOSÉ DE LÓURDES.				
010401	Trazo y nivelación en terreno plano, urbano de 250 a 750 m2, por medios manuales, con hilo y nivel de manguera.	m2	480.00		
EXV0054	Excavacion en cepa, con retroexcavadora en material tipo II zona "a" seco, de 0.00 a 2.00 m. de profundidad, sin afine de taludes y fondo, incluye: barreras de proteccion, senalizacion y apile del material en el lugar. (no incluye ademes)	m3	212.00		
A05027C015	Excavación mecánica en roca (material C o III) en cepa a una profundidad de 0 a 2 m, incluye: ruptura con martillo hidráulico, extracción y acarreo mecánico a pie de cepa.	m3	323.17		
ALCA013A	Cama de arena en cepas para tubería	m3	44.00		
B1H-10H12-155	Tubo PVC-Ha SANITARIO anger SM 250 mm (10") serie 25, marca Tubos Flexibles . Incluye: cortes y fijacion	m	588.00		
AGPO020	Relleno cepas material de excavacion "A" o "B" compactado con equipo manual al 85% proctor incluye; seleccion y volteo, a mano	m3	148.00		
RELL001	Relleno de cepas con material producto de excavacion A-B, incluye: volteo con pala.	m3	309.00		
ALCA020	Pozo de visita conico 60 a 120 cm de 1.25 m. prof	pza	10.00		
ACA0064	Acarreo de material producto de excavacion, arena, grava y cascajo, en camion de volteo, volumen medido suelto, 1er.kilometro, en zona urbana transito normal, incluye: carga a mano y descarga a volteo.	m3	57.00		
	Total de AMPLIACIÓN DE LA RED DE DRENAJE EN LAS CALLES ,DE LAS ROSAS ,CENTRAL Y (AGEB 1062 LIENZO CHARRO VIEJO) DE SAN JOSÉ DE LÓURDES.				

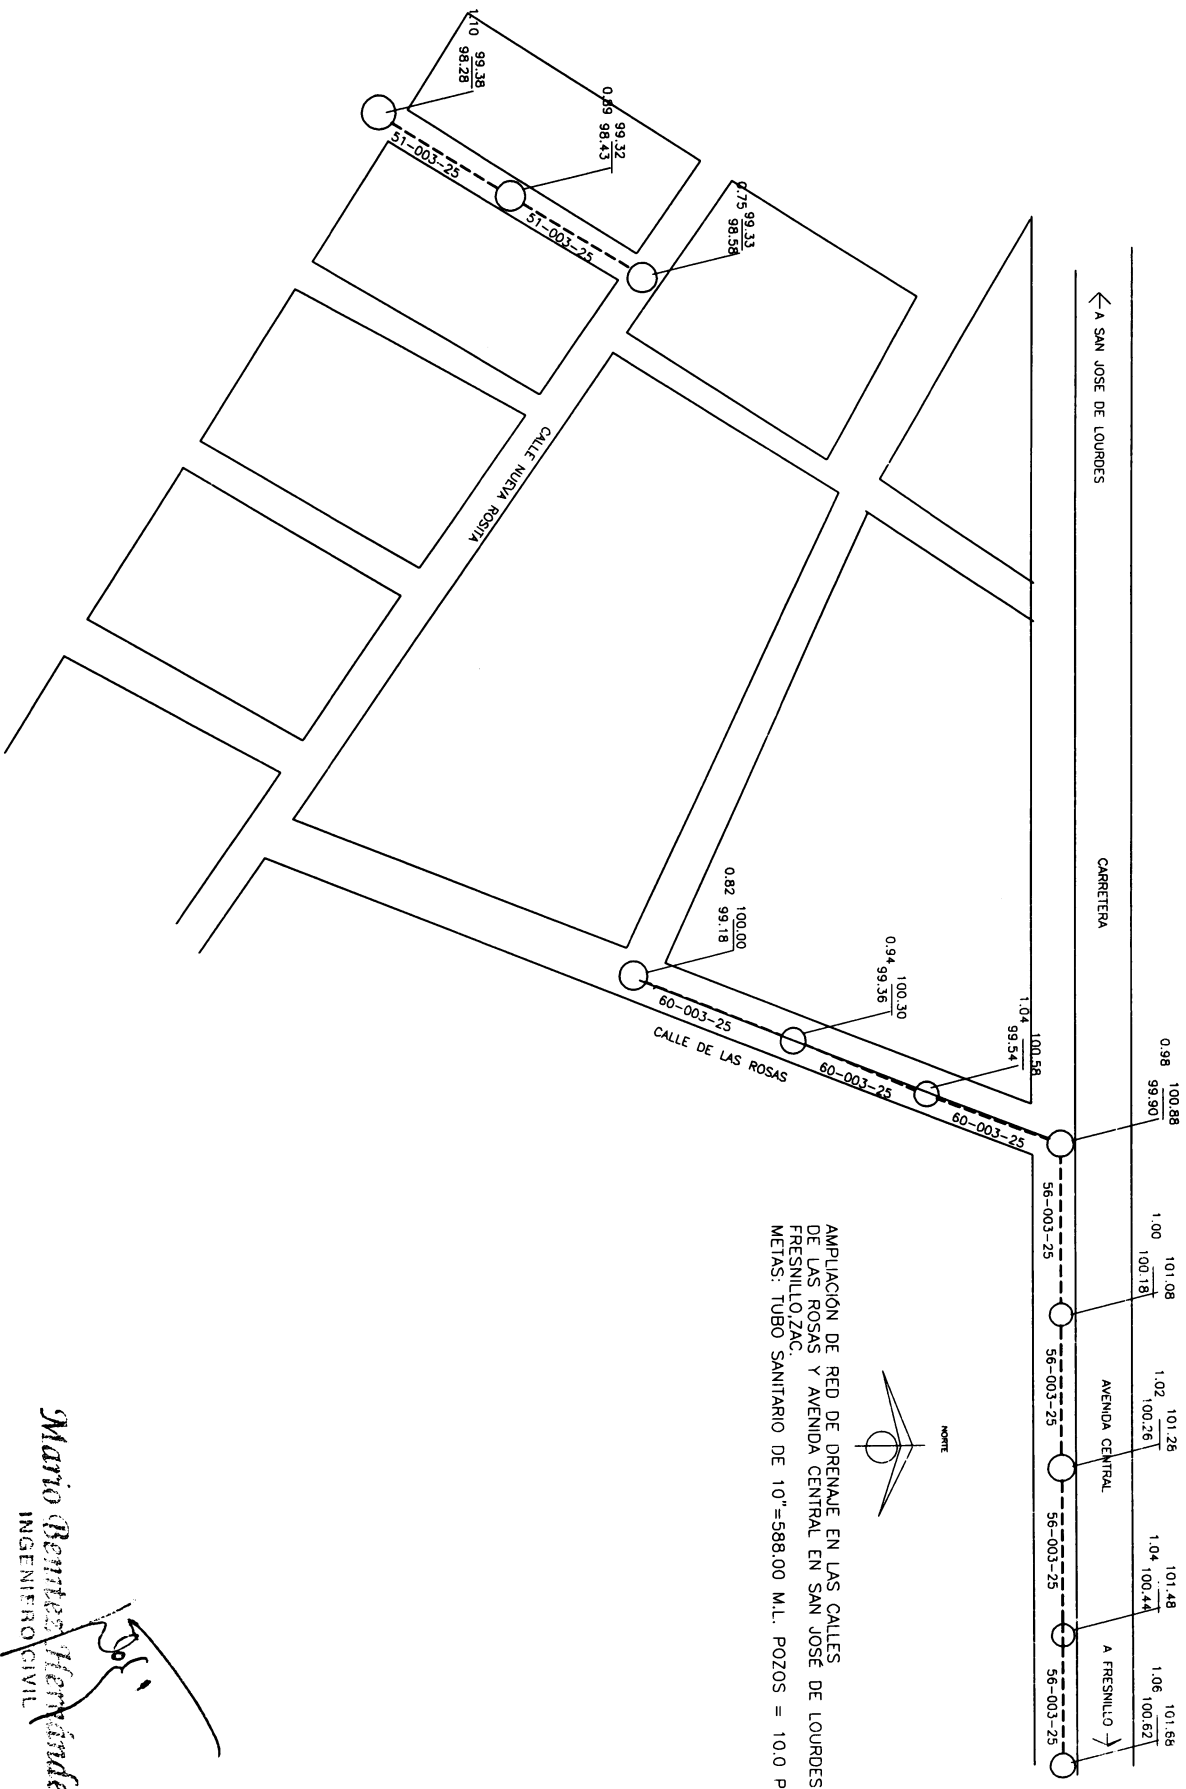
Subtotal de Presupuesto

AUTORIZÓ:



C. ROGELIO BELTRÁN CÁZARES.
DIRECTOR DE DESARROLLO SOCIAL.

ELABORÓ:


ING. MARIO BENÍTEZ HDEZ.



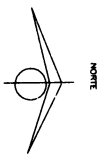AMPLIACION DE RED DE DRENAJE EN LAS CALLES DE LAS ROSAS Y AVENIDA CENTRAL EN SAN JOSÉ DE LOURDES FRESNILLO, ZAC.
 METAS: TUBO SANITARIO DE 10"=588.00 M.L. POZOS = 10.0 PZAS.



Mario Benitez Hernandez
 INGENIERO CIVIL