

AYUNTAMIENTO MUNICIPAL  
DIRECCIÓN DE DESARROLLO SOCIAL  
FRESNILLO,ZAC.


OBRA: AMPLIACIÓN DE RED DE DRENAJE .  
UBICACIÓN: EN VARIAS DE LA COLONIA FELIPE MONREAL.  
FRESNILLO,ZAC.

Presupuesto					
Clave	Descripción	Unidad	Cantidad	Precio Unitario	Total
	<b>AMPLIACIÓN DE LA RED DE DRENAJE EN LAS CALLES RICARDO MONREAL,FRANCISCO VENEGAS,CIRUELOS, Y MORAS DE LA COLONIA FELIPE MONREAL, FRESNILLO,ZAC.</b>				
010401	Trazo y nivelación en terreno plano, urbano de 250 a 750 m2, por medios manuales, con hilo y nivel de manguera.	m2	650.00	\$	
EXV0054	Excavacion en cepa, con retroexcavadora en material tipo II zona "a" seco, de 0.00 a 2.00 m. de profundidad, sin afine de taludes y fondo, incluye: barreras de proteccion, senalizacion y apile del material en el lugar. (no incluye ademes)	m3	153.89	\$	
A05027C015	Excavación mecánica en roca (material C o III) en cepa a una profundidad de 0 a 2 m, incluye: ruptura con martillo hidráulico, extracción y acarreo mecánico a pie de cepa.	m3	615.42	\$	
ALCA013A	Cama de arena en cepas para tubería	m3	59.17	\$	
B1H-10H12-152	Tubo PVC-Ha SANITARIO anger SM 250 mm (10") serie 25 , marca Tubos Flexibles . Incluye: cortes y fijacion	m	789.00	\$	
AGPO020	Relleno cepas material de excavacion "A" o "B" compactado con equipo manual al 85% proctor incluye: seleccion y volteo, a mano	m3	198.04	\$	
RELL001	Relleno de cepas con material producto de excavacion A-B, incluye: volteo con pala.	m3	437.40	\$	
ALCA020	Pozo de visita conico 60 a 120 cm de 1.30 m. prof	pza	19.00	\$	
ACA0064	Acarreo de material producto de excavacion, arena, grava y cascajo, en camion de volteo, volumen medido suelto, 1er.kilometro, en zona urbana transito normal, incluye: carga a mano y descarga a volteo.	m3	77.00	\$	
	<b>Total de AMPLIACIÓN DE LA RED DE DRENAJE EN LAS CALLES RICARDO MONREAL,FRANCISCO VENEGAS,CIRUELOS, Y MORAS DE LA COLONIA FELIPE MONREAL, FRESNILLO,ZAC.</b>				

Subtotal de Presupuesto



AUTORIZÓ:

  
C. ROGELIO BELTRÁN CAZARES.  
DIRECTOR DE DESARROLLO SOCIAL.

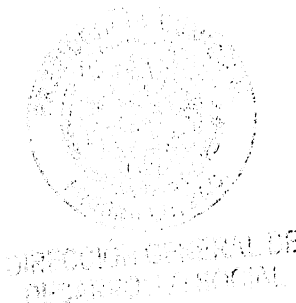

ELABORÓ:

  
ING. MARIO BENÍTEZ HDEZ.

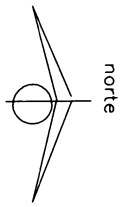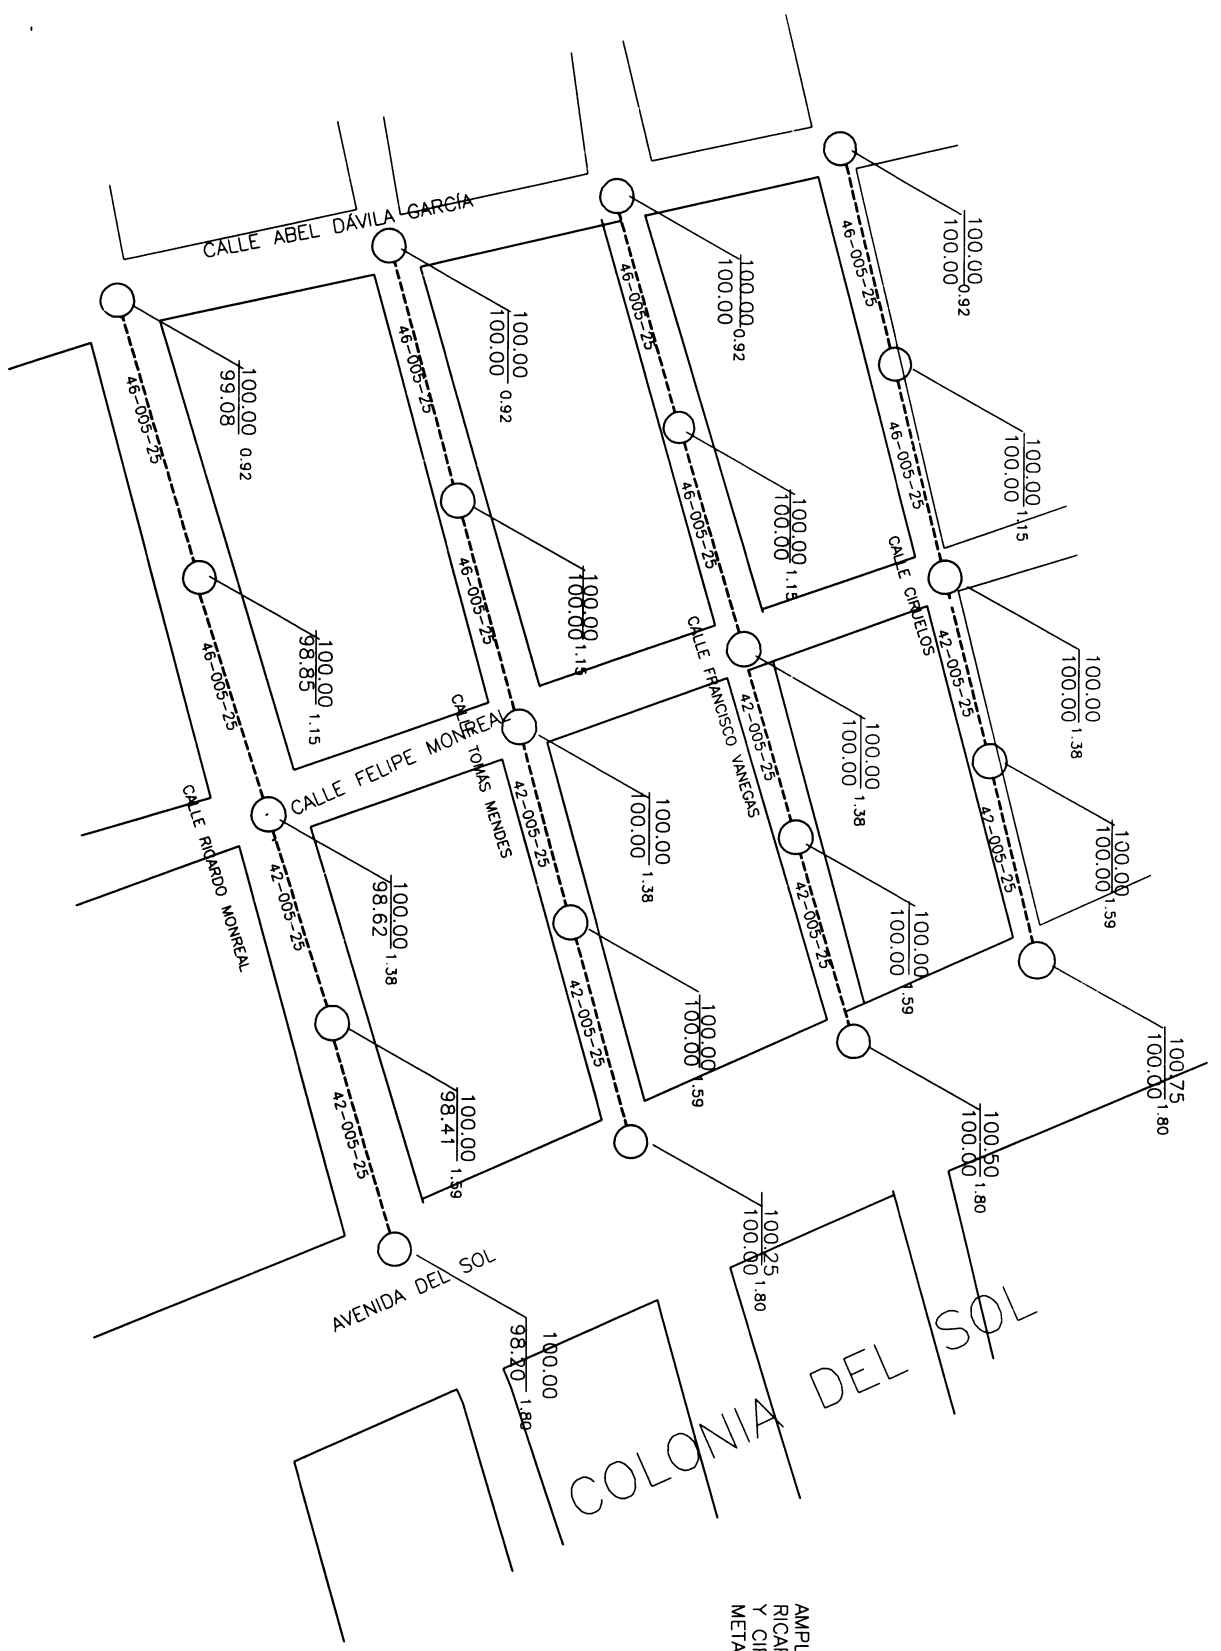

AMPLIACIÓN DE RED DE DRENAJE EN LAS CALLES  
 RICARDO MONREAL, FRANCISCO VANEGAS, TOMAS MENDES  
 Y CIRUELOS DE LA COLONIA FELIPE MONREAL FRESNILLO, ZAC.  
 METAS: TUBO SANITARIO DE 10" = 789.00 M.L. POZOS = 19 PZAS.

**Mario Bentez Hernández**  
 INGENIERO CIVIL