

H. AYUNTAMIENTO DE FRESNILLO, ZAC.  
DIRECCION DE DESARROLLO ECONOMICO

HOJA No. 1

OBRA: MANTENIMIENTO DE CANCHA DE FUTBOL  
UBICACION: COL. MINERA  
LOCALIDAD: FRESNILLO, ZAC.

Presupuesto			
Clave	Descripción	Unidad	Cantidad
<b>CANCHA DE FUTBOL</b>			
MFOC-170113	SUMINISTRO Y APLICACION DE PINTURA VINILICA VINIMEX MARCA COMEX 700 O SIMILAR EN CALIDAD, EN MURO CON ACABADO RUSTICO A UNA ALTURA DE 3.00 MTS., INCLUYE: MATERIALES, DOS MANOS DE PINTURA, UNA MANO DE SELLADOR, MANO DE OBRA Y HERRAMIENTA.	M2	27.73
MFOC-170261	FRANJA DE PINTURA ESMALTE COLOR BLANCO SOBRE SUPERFICIE DE CONCRETO DE 8.00 CM. DE ANCHO, INCLUYE: MATERIALES, ANDAMIOS, MANO DE OBRA.	ML	107.48
MFOC-170103	SUMINISTRO Y APLICACION DE PINTURA VINILICA VINIMEX SOBRE MUROS Y PLAFONES DE MEZCLA FINA INCLUYE ANDAMIOS, UNA MANO DE SELLADOR Y DOS MANOS DE PINTURA.	M2	14.08
MFOC-170116	SUMINISTRO Y APLICACION DE PINTURA VINILICA VINIMEX EN MUROS DE TABICON APARENTE, INCLUYE ANDAMIOS, UNA MANO DE SELLADOR Y DOS MANOS DE PINTURA	M2	56.79
MFOC-170110	ROTULO DE LOGOTIPO DE GOBIERNO MUNICIPAL Y/O ESTATAL CON PINTURA VINILICA DE COMEX O SIMILAR, EN SUPERFICIES DE APLANADO O CONCRETO, HASTA UNA ALTURA MAXIMA DE 6.00 M, INCLUYE: DOS MANOS DE PINTURA DE DIFERENTES SECCIONES, NO INCLUYE MATERIAL.	M2	27.87

DIRECTOR DE DESARROLLO ECONOMICO


LIC. JUAN LUIS RIVERA RUIZ ESPARZA



AREA DE COSTOS Y PRESUPUESTOS

ING. JESUS RAMIREZ CABRAL

# CANCHA DE FUTBOL COL. MINERA

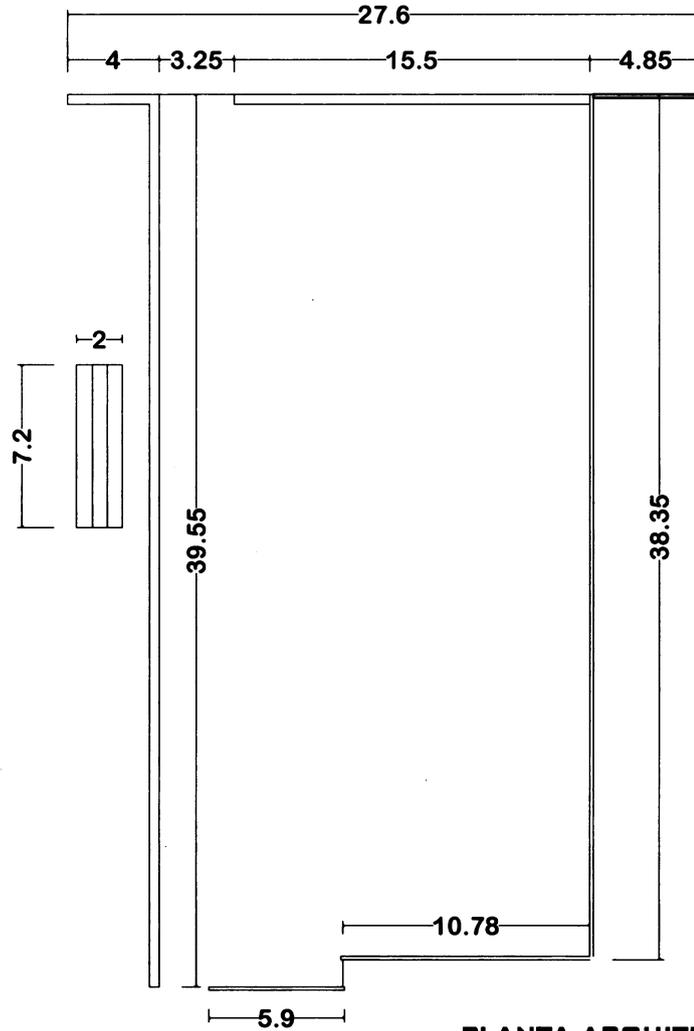

PLANTA ARQUITECTONICA

ESCALA: 1:100



Localización

NORTE



INFRAESTRUCTURA SOCIOECONOMICA  
COORDINACION DE PROYECTOS

Presidencia Municipal de Fresnillo  
Direccion de Desarrollo Economico  
Calle Juan de Tolosa No. 100 Col Centro Tel (493) 93-29033

ESPECIFICACIONES

ORIENTACION



NORTE

Proyecto: MANTENIMIENTO  
CANCHA DE FUTBOL COL. MINERA

PROYECTO	ARQUITECTONICO	FECHA	01/10/2010
PLANO	Plano Arquitectonico	PROYECTADO POR	Arq-O
ESCALA	1:100	REVISADO POR	
FECHA		APROBADO POR	