

H. AYUNTAMIENTO DE FRESNILLO, ZAC.
DIRECCION DE DESARROLLO ECONOMICO

HOJA No. 1

OBRA: IMPERMEABILIZACION
UBICACION: CENTROS DE DESARROLLO COMUNITARIO Y VILLA DE ADULTOS
LOCALIDAD: FRESNILLO, ZAC.

Presupuesto			
Clave	Descripción	Unidad	Cantidad
IMPERMEABILIZACION			
CENTRO DE DESARROLLO COMUNITARIO "IDEAF"			
MFOC-100106	LIMPIEZA EN PISOS CON AGUA, INCLUYE MATERIALES, MANO DE OBRA Y HERRAMIENTA.	M2	162.420
MFOC-200210	IMPERMEABILIZACIÓN DE AZOTEA A BASE DE IMPERMEABILIZANTE TOP TOTAL (COMEX) 5 AÑOS CON UNA PROPORCIÓN DE 1.45 LTS/M2 A DOS MANOS INCLUYE 1 APLICACIÓN DE TOP TOTAL 5 AÑOS DILUIDO EN PROPORCIÓN DE 1 LITRO DE TOP TOTAL POR 4 LITROS DE AGUA PARA SELLADO DE GRIETAS INCLUYE: MATERIALES, MANO DE OBRA, HERRAMIENTA.	M2	162.420
VILLA DE ADULTOS EN CENTRO VECINAL NORTE			
MFOC-100106	LIMPIEZA EN PISOS CON AGUA, INCLUYE MATERIALES, MANO DE OBRA Y HERRAMIENTA.	M2	273.690
MFOC-200210	IMPERMEABILIZACIÓN DE AZOTEA A BASE DE IMPERMEABILIZANTE TOP TOTAL (COMEX) 5 AÑOS CON UNA PROPORCIÓN DE 1.45 LTS/M2 A DOS MANOS INCLUYE 1 APLICACIÓN DE TOP TOTAL 5 AÑOS DILUIDO EN PROPORCIÓN DE 1 LITRO DE TOP TOTAL POR 4 LITROS DE AGUA PARA SELLADO DE GRIETAS INCLUYE: MATERIALES, MANO DE OBRA, HERRAMIENTA.	M2	273.690
CENTRO DE DESARROLLO COMUNITARIO "PLATEROS"			
MFOC-100106	LIMPIEZA EN PISOS CON AGUA, INCLUYE MATERIALES, MANO DE OBRA Y HERRAMIENTA.	M2	427.660
MFOC-200210	IMPERMEABILIZACIÓN DE AZOTEA A BASE DE IMPERMEABILIZANTE TOP TOTAL (COMEX) 5 AÑOS CON UNA PROPORCIÓN DE 1.45 LTS/M2 A DOS MANOS INCLUYE 1 APLICACIÓN DE TOP TOTAL 5 AÑOS DILUIDO EN PROPORCIÓN DE 1 LITRO DE TOP TOTAL POR 4 LITROS DE AGUA PARA SELLADO DE GRIETAS INCLUYE: MATERIALES, MANO DE OBRA, HERRAMIENTA.	M2	427.660


DIRECTOR DE DESARROLLO ECONOMICO

LIC. JUAN LUIS RIVERA RUIZ ESPARZA





AREA DE COSTOS Y PRESUPUESTOS


ING. JESUS RAMIREZ CABRAL

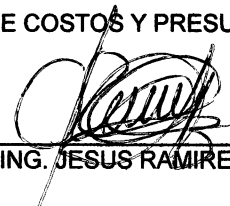

IMPERMEABILIZANTE EN CDC IDEAF

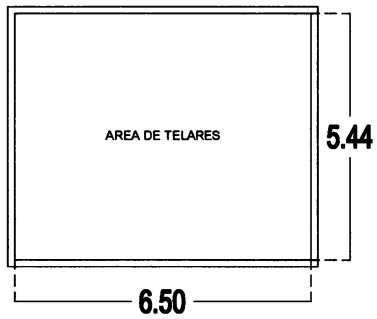

PLANTA DE AZOTEA

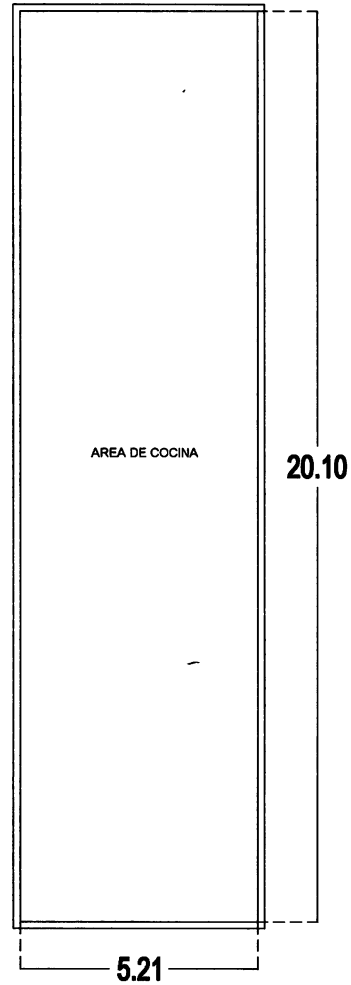

PLANTA DE AZOTEA

NORTE

INFRAESTRUCTURA SOCIOECONOMICA
AREA DE PROYECTOS




Presidencia Municipal de Fresnillo
Direccion de Desarrollo Economico
Calle Juan de Tolosa No. 100 Col Centro Tel (493)-95-2-90-83

ESPECIFICACIONES




Proyecto: IMPERMEABILIZANTE EN CDC IDEAF

ESCALA

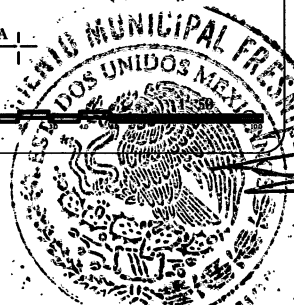

PROYECTO	ARQUITECTONICO	HOJA No. DE PLANOS	A-1
ESCALA	1:50	FECHA	
PROYECTADO POR		REVISADO POR	

IMPERMEABILIZANTE EN VILLA DE ADULTOS PLATEROS

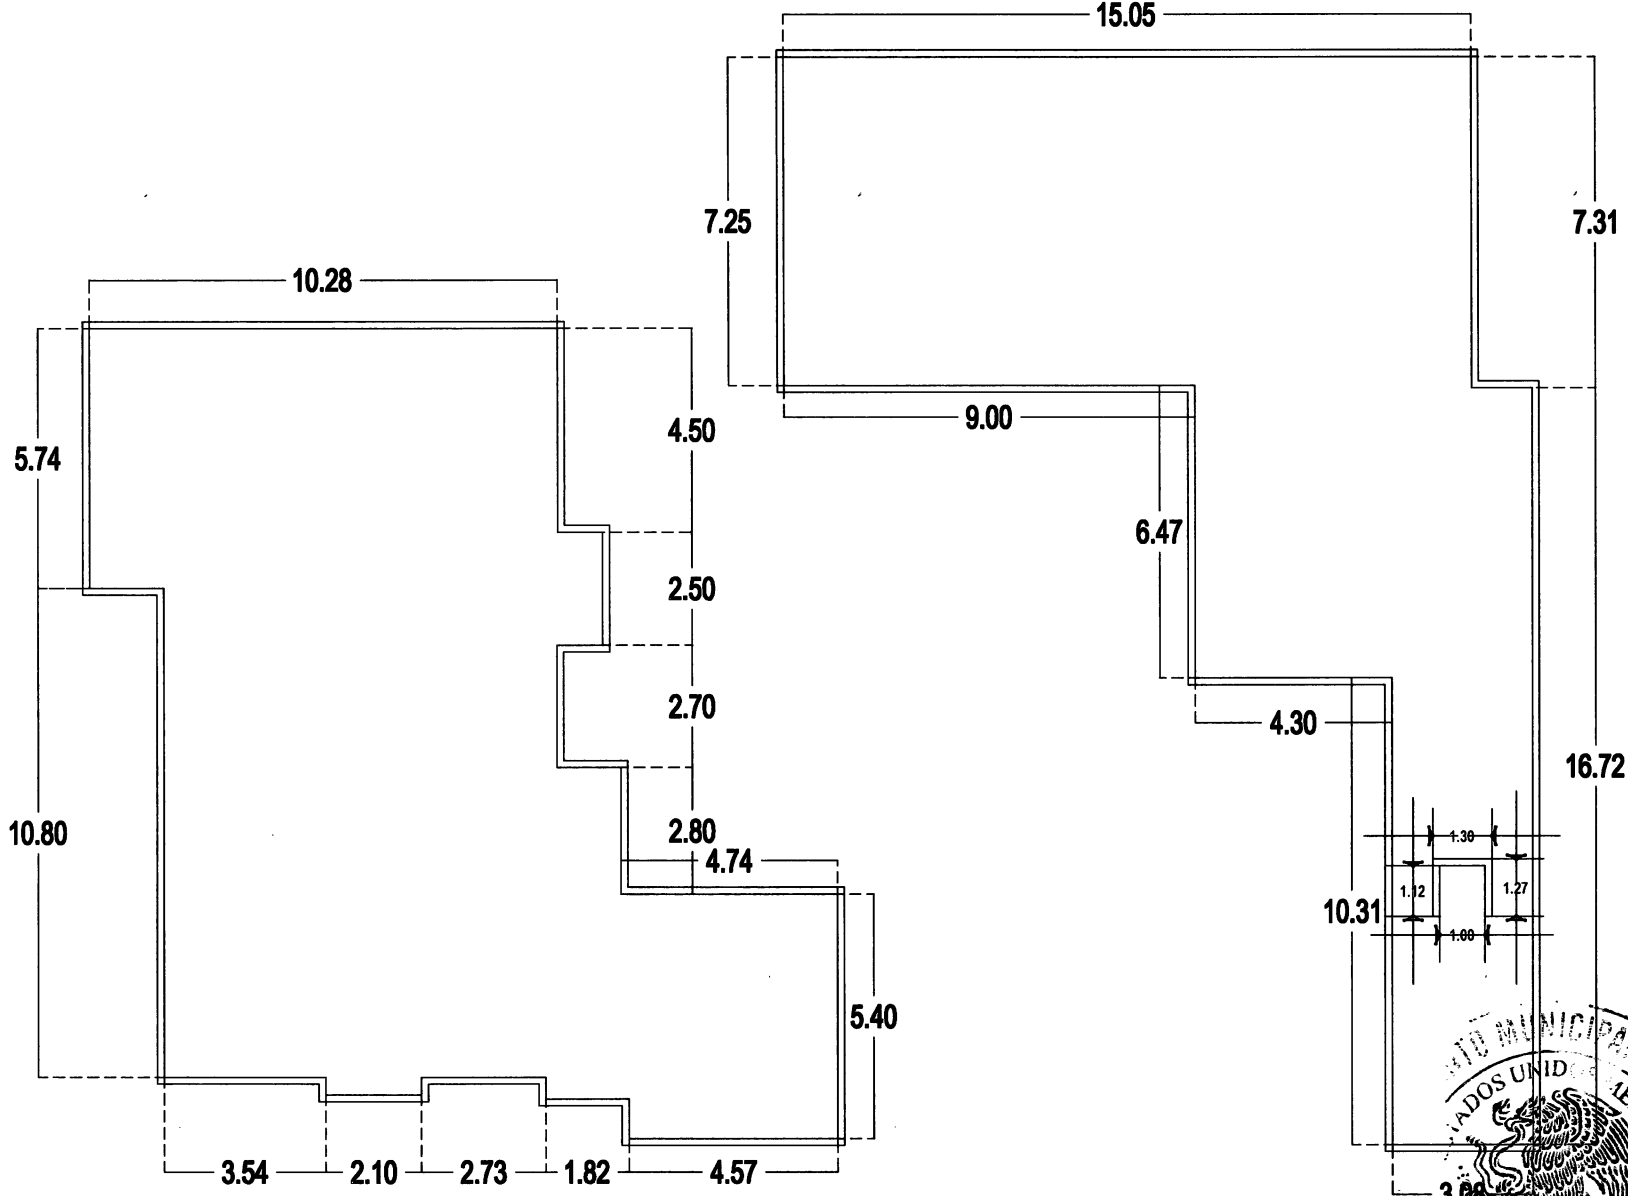

PLANTA DE AZOTEA



INFRAESTRUCTURA SOCIOECONOMICA
AREA DE PROYECTOS



Presidencia Municipal de Fresnillo
Dirección de Desarrollo Económico
Calle Juan de Tolosa No. 100 Col Centro Tel (493)-93-5-90-83

ESPECIFICACIONES




Proyecto: IMPERMEABILIZANTE EN VILLA DE ADULTOS PLATEROS



PROYECTO	ARGQUITECTONICO	ESCALA	A-1
FECHA			
ELABORADO POR			
REVISADO POR			
APROBADO POR			

IMPERMEABILIZACION EN VILLA DE ADULTOS VECINAL NORTE

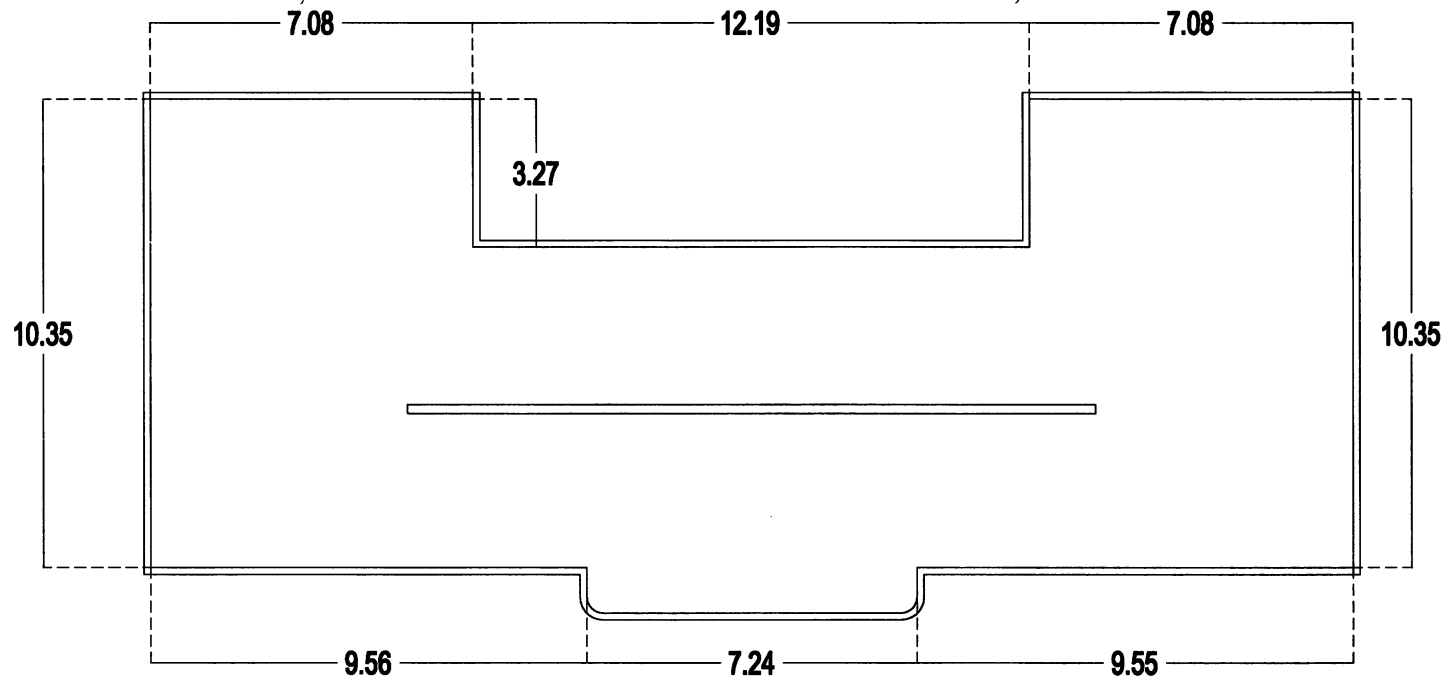

PLANTA DE AZOTEA

NORTE

INFRAESTRUCTURA SOCIOECONOMICA
AREA DE PROYECTOS



Presidencia Municipal de Fresnillo
Direccion de Desarrollo Economico
Calle Juan de Tolosa No. 100 Cal Centro Tel (493)-93-2-90-83

ESPECIFICACIONES



Proyecto: IMPERMEABILIZANTE EN VILLA DE
ADULTOS VECINAL NORTE

ARQUITECTONICO	CARTELA Y NO. DE PLANO
	A-1
ESCALA 1:50	
FECHA	
ELABORADO	

ESCALA 1:50

