

H. AYUNTAMIENTO DE FRESNILLO, ZAC.
DIRECCION DE DESARROLLO ECONOMICO

HOJA No. 1

OBRA: PINTURA Y LOGOTIPOS EN PISTA DE BICICROS
UBICACION: UNIDAD DEPORTIVA BENITO JUAREZ
LOCALIDAD: FRESNILLO, ZAC.

Presupuesto			
Clave	Descripción	Unidad	Cantidad
	PINTURA Y LOGOTIPOS EN PISTA DE BICICROS, EN UNIDAD DEPORTIVA BENITO JUAREZ		
MFOC-170114	SUMINISTRO Y APLICACION DE PINTURA VINILICA VINIMEX MARCA COMEX 700 O SIMILAR EN CALIDAD, EN MURO CON ACABADO FINO A UNA ALTURA DE 3.00 MTS., INCLUYE: MATERIALES, DOS MANOS DE PINTURA, UNA MANO DE SELLADOR, MANO DE OBRA Y HERRAMIENTA.	M2	172.200
MFOC-170259	SUMINISTRO Y APLICACION DE PINTURA ESMALTE COMEX 100 O SIMILAR EN SUPERFICIES METALICAS, INCLUYE: DOS MANOS DE PINTURA.	M2	155.400
MFOC-170208	ROTULACION CON PINTURA ESMALTE DE LEYENDAS Y LOGOTIPOS OFICIALES DEL MUNICIPIO DE FRESNILLO Y/O DEL ESTADO DE ZACATECAS, EN CUALQUIER SUPERFICIE, INCLUYE: MATERIALES, ANDAMIOS, HERRAMIENTA Y MANO DE OBRA CALIFICADA.	M2	17.190

DIRECTOR DE DESARROLLO ECONOMICO


LIC. JUAN LUIS RIVERA RUIZ ESPARZA



AREA DE COSTOS Y PRESUPUESTOS

ING. JESUS RAMIREZ CABRAL

PINTURA EN CASETA DE BICICROS EN UNIDAD DEPORTIVA BENITO JUAREZ

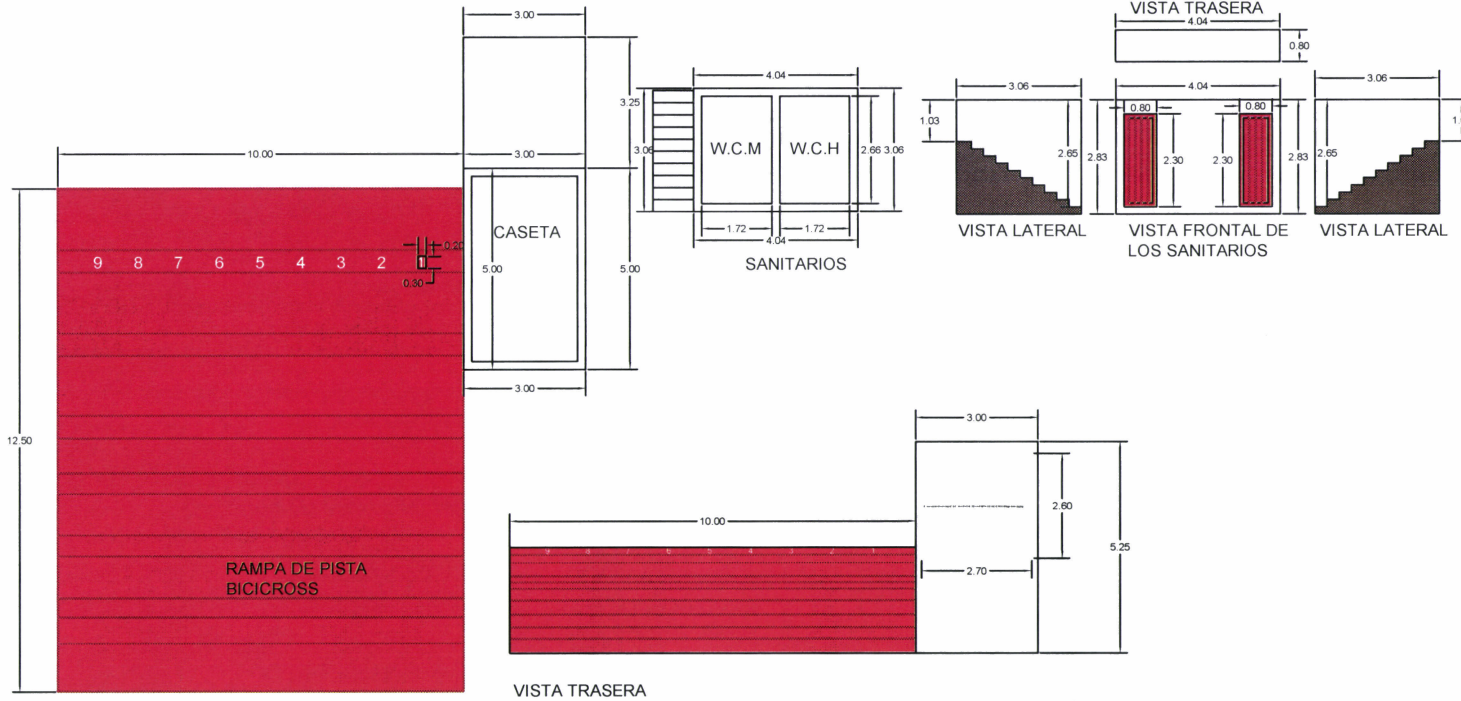

INFRAESTRUCTURA SOCIOECONOMICA
COORDINACION DE PROYECTOS

Presidencia Municipal de Fresnillo
Direccion de Desarrollo Economico
Calle Juan de Tolosa No. 300 Col Centro T. 41 (453) 93-2,90.51

ESPECIFICACIONES



Proyecto: PINTURA EN CASETA DE BICICROS

ARQUITECTÓNICO	Arq-O
Plano Arquitectónico	
ESCALA 1:100	
COORDINADOR	
PROYECTISTA	

