

H. AYUNTAMIENTO DE FRESNILLO, ZAC.  
DIRECCION DE DESARROLLO ECONOMICO

HOJA No. 1

OBRA: CONSTRUCCION DE POZO DE ABSORCION  
UBICACION: CECYTEZ COM. ESTACION GUTIERREZ  
LOCALIDAD: FRESNILLO, ZAC.

Presupuesto			
Clave	Descripción	Unidad	Cantidad
MFOC-020123	EXCAVACION EN CEPAS CON RETROEXCAVADORA, NO INCLUYE AFINE DE TALUDES. MATERIAL SECO, TIPO "B", PROFUNDIDAD DE 0.00 A 2.00 M.	M3	11.22
MFOC-020126	EXCAVACION EN CEPAS CON RETROEXCAVADORA, CON MARTILLO HIDRAULICO, NO INCLUYE AFINE DE TALUDES. MATERIAL SECO, TIPO "C", PROFUNDIDAD DE 2.00 A 4.00 M.	M3	17.20
MFOC-010227	ACARREO Y REGRESO DE MAQUINARIA PESADA EN CAMION DE VOLTEO	KM	104.00
MFOC-030404	SUMINISTRO Y COLOCACION DE GRAVA, INCLUYE: MATERIALES, MANO DE OBRA, ACARREO DE MATERIALES A 20.00 MTS. DE LONGITUD HORIZONTAL Y TODO LO NECESARIO PARA SU EJECUCION.	M3	4.00
MFOC-050201	MURO DE TABICON DE CONCRETO PESADO (SOLIDO) DE 10 X14 X 28 CM, EN 14 CM DE ESPESOR, ASENTADO CON MORTERO CEMENTO-ARENA 1:5; ACABADO COMUN, HASTA UNA ALTURA DE 3.00 MTS. INCLUYE: MATERIALES, MANO DE OBRA, ANDAMIOS, DESPERDICIOS, ACARREOS DE MATERIALES A 20.00 MTS. DE DISTANCIA HORIZONTAL Y TODO LO NECESARIO PARA SU EJECUCION.	M2	9.64
MFOC-020606	DALA O CADENA DE DESPLANTE, INCLUYE CIMBRA Y DESCIMBRA SECCION=15 X 20 CM, CONCRETO F'C=150 KG/CM2-3/4", REFORZADA CON ARMEX DE 15 X 20-4 , 3/8", INCLUYE: MATERIALES, MANO DE OBRA, DESPERDICIOS, ACARREOS DE MATERIALES A 20.00 MTS. DE DISTANCIA HORIZONTAL Y TODO LO NECESARIO PARA SU EJECUCION.	ML	13.20
MFOC-051426	LOSA MACIZA DE 10 CMS. DE ESPESOR ACABADO COMUN A BASE DE CONCRETO REFORZADO	M2	10.89

DIRECTOR DE DESARROLLO ECONOMICO

AREA DE COSTOS Y PRESUPUESTOS

LIC. JUAN LUIS RIVERA RUIZ ESPARZA

ING. JESUS RAMIREZ CABRAL



H. AYUNTAMIENTO DE FRESNILLO, ZAC.  
DIRECCION DE DESARROLLO ECONOMICO

HOJA No. 2

OBRA: CONSTRUCCION DE POZO DE ABSORCION  
UBICACION: CECYTEZ COM. ESTACION GUTIERREZ  
LOCALIDAD: FRESNILLO, ZAC.

Presupuesto			
Clave	Descripción	Unidad	Cantidad
	F' C = 250 KG/CM2. AGREG. MAX. 3/4", ARMADA CON VARILLA DEL #3 @ 15*15 CMS INCLUYE: HABILITADO, CIMBRADO, DESCIMBRADO, COLADO,VIBRADO,CURADO, ACARREOS DE MATERIALES A 20.00 MTS. DE LONGITUD HORIZONTAL, ELEVACIONES, MATERIALES, MANO DE OBRA Y HERRAMIENTA.		
MFOC-030217	SUMINISTRO Y COLOCACION DE MARCO Y CONTRAMARCO DE ANGULO 3/16X 1 1/4" CON PINTURA DE FONDO Y ESMALTE Y TAPA DE CONCRETO, SECCION DE 0.65 X 0.65 MTS., INCLUYE: MATERIALES, MANO DE OBRA, DESPERDICIOS, ACARREOS A 20.00 MTS. DE LONGITUD HORIZONTAL.	PZA	1.00
MFDJ-0230	SUMINISTRO Y COLOCACION DE LINEA DE DRENAJE, DE LA FOSA SEPTICA AL POZO DE ABSORCION CON TUBO DE 4" PVC, INCLUYE: MATERIALES, MANO DE OBRA, EXCAVACION EN SECCION 40X40 CM, RELLENO DEL MISMO MATERIAL, EQUIPO Y HERRAMIENTA.	ML	3.00

DIRECTOR DE DESARROLLO ECONOMICO


LIC. JUAN LUIS RIVERA RUIZ ESPARZA




AREA DE COSTOS Y PRESUPUESTOS

ING. JESUS RAMIREZ CABRAL

# POZO DE ABSORCION ESTACION GUTIERREZ

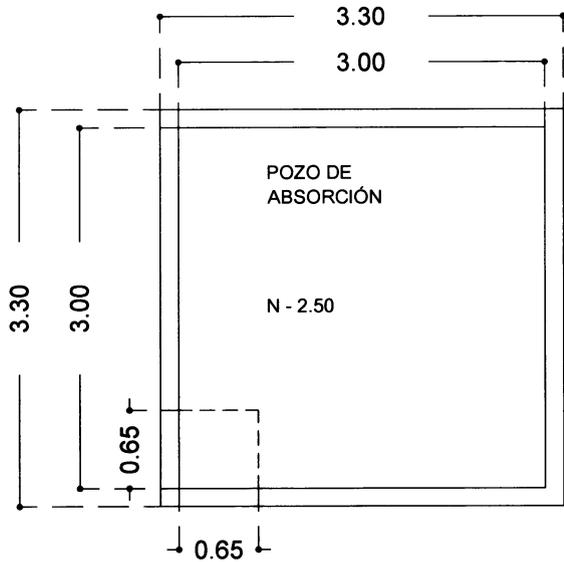

PLANTA

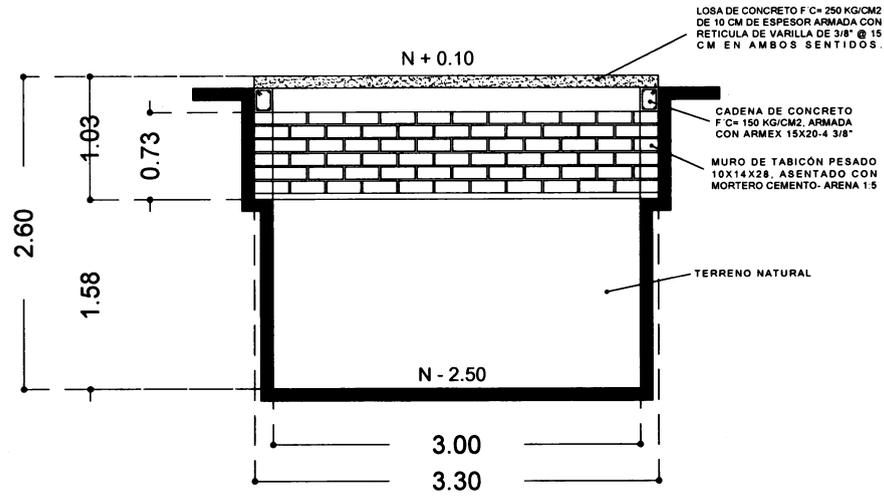

CORTE

ESCALA: 1:100



Localización



INFRAESTRUCTURA SOCIOECONOMICA  
COORDINACION DE PROYECTOS

Presidencia Municipal de Fresnillo  
Dirección de Desarrollo Económico  
Calle Juan de Tolosa No. 400 Col Centro TdJ (457)51-290-83

ESPECIFICACIONES



Proyecto: POZO DE ABSORCION EN EL CECYTEJ  
EN LA CDM. ESTACION GUTIERREZ

ARQUITECTÓNICO	Arq-O
Plano Arquitectónico	
ESCALA 1:100	

