
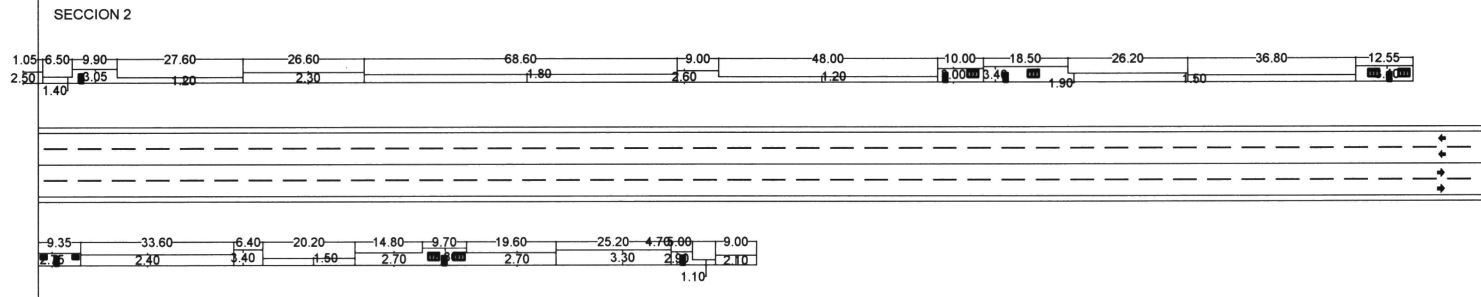


# REHABILITACION DE FACHADAS EN COM. SAN JOSE DEL ALAMITO

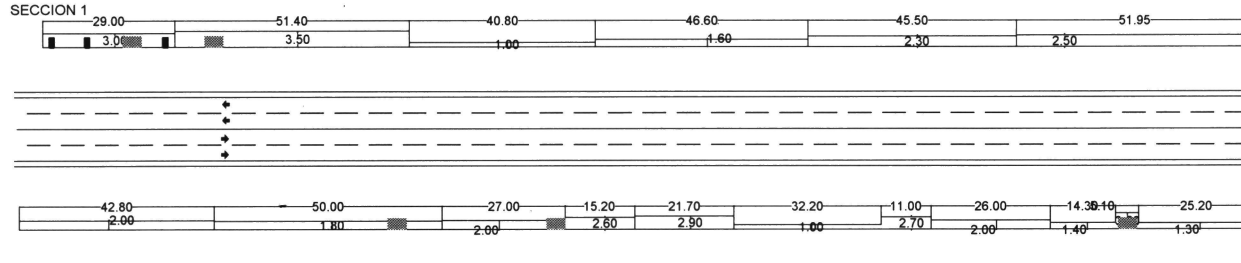

INFRAESTRUCTURA SOCIOECONOMICA  
AREA DE PROYECTOS

Presidencia Municipal de Fresnillo  
Direccion de Desarrollo Economico  
Calle Juan de Tolosa No. 100 Col Centro Tel (013)-91-2-90-83

## ESPECIFICACIONES



Proyecto: REHABILITACION DE FACHADAS  
EN LA COM. SAN JOSE DEL ALAMITO

PROYECTO		CANTON Y MUNICIPIO	
ARQUITECTONICO		A- I	
PROYECTO	FECHA	PROYECTO	FECHA
FECHA: 05/03/2010		FECHA: 05/03/2010	
FECHA: 05/03/2010		FECHA: 05/03/2010	