


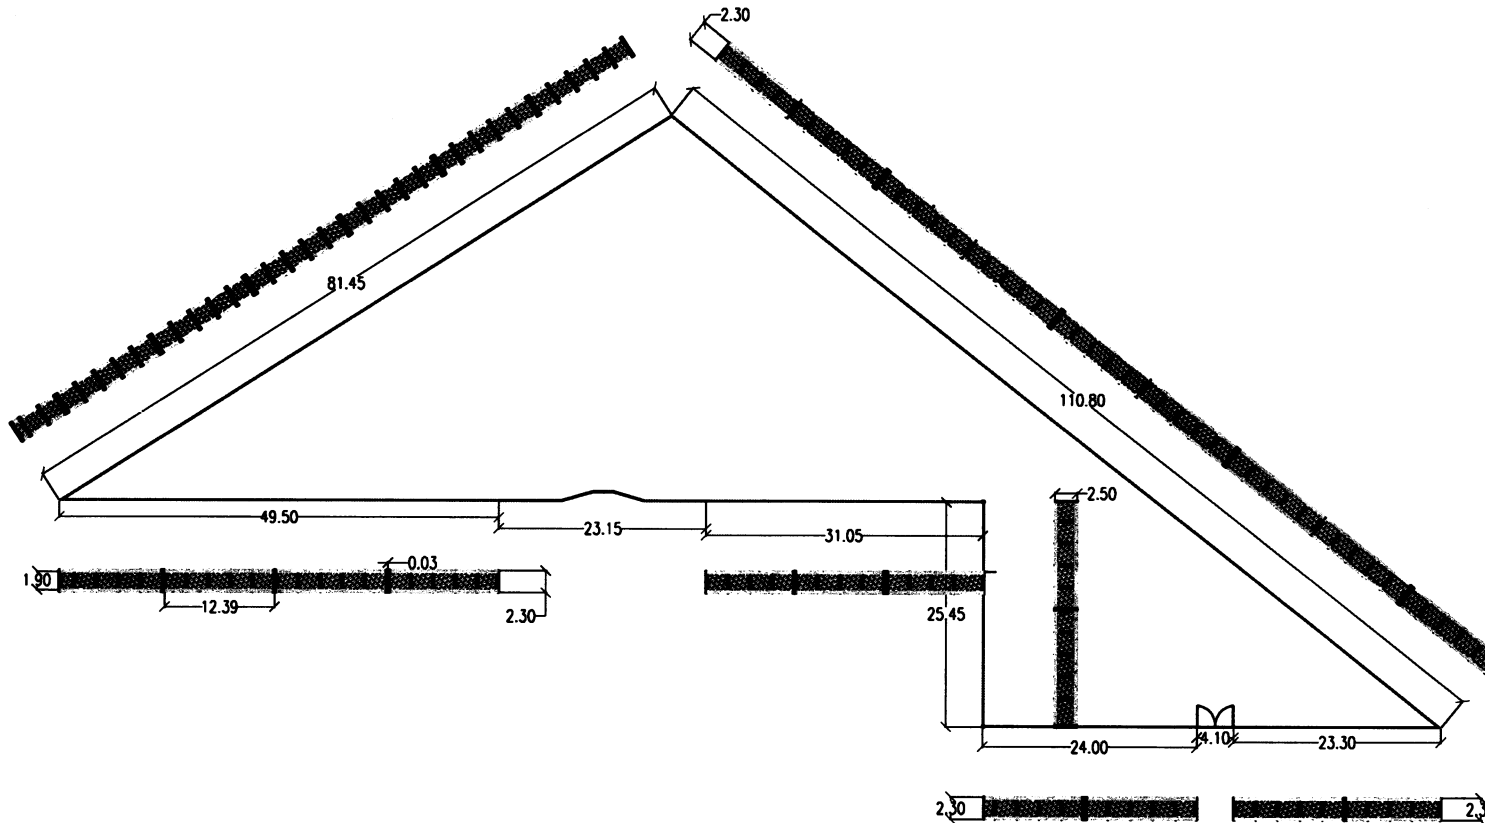

ORIENTACIÓN

LOCALIZACIÓN

# FRESNILLO ZACATECAS



*[Handwritten signature]*

*[Circular official stamp]*

AYUNTAMIENTO CONSTITUCIONAL FRESNILLO  
 LIC. GILBERTO EDUARDO DÉVORA HERNÁNDEZ  
 PRESIDENTE CONSTITUCIONAL DEL MUNICIPIO

DIRECCIÓN GENERAL DE OBRAS PÚBLICAS  
 ING. FRANCISCO JAVIER HERNÁNDEZ RAMOS  
 DIR. GEN. DE OBRAS PÚBLICAS  
 ING. RAUL CREPO CASTRO  
 DIR. DE CONSTRUCCIÓN DE OBRAS

PROYECTO: CONSTRUCCIÓN DE MURO PERIMETRAL  
 UBICACIÓN: ESCUELA PRIMARIA CUAHATEMOC, FRACC. PROMONCHIA  
 PLANO: PLANTA ARQUITECTÓNICA

PROYECTO	REVISO	CLAVE:	FECHA:
APROB.	REVIS.	A-01	08/03/2014

OBRAS PÚBLICAS  
 FRESNILLO  
 2013-2014