

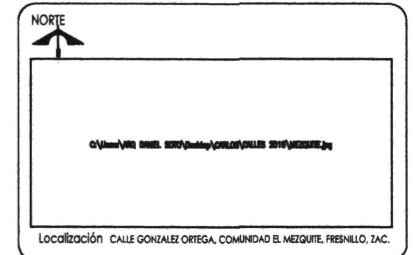
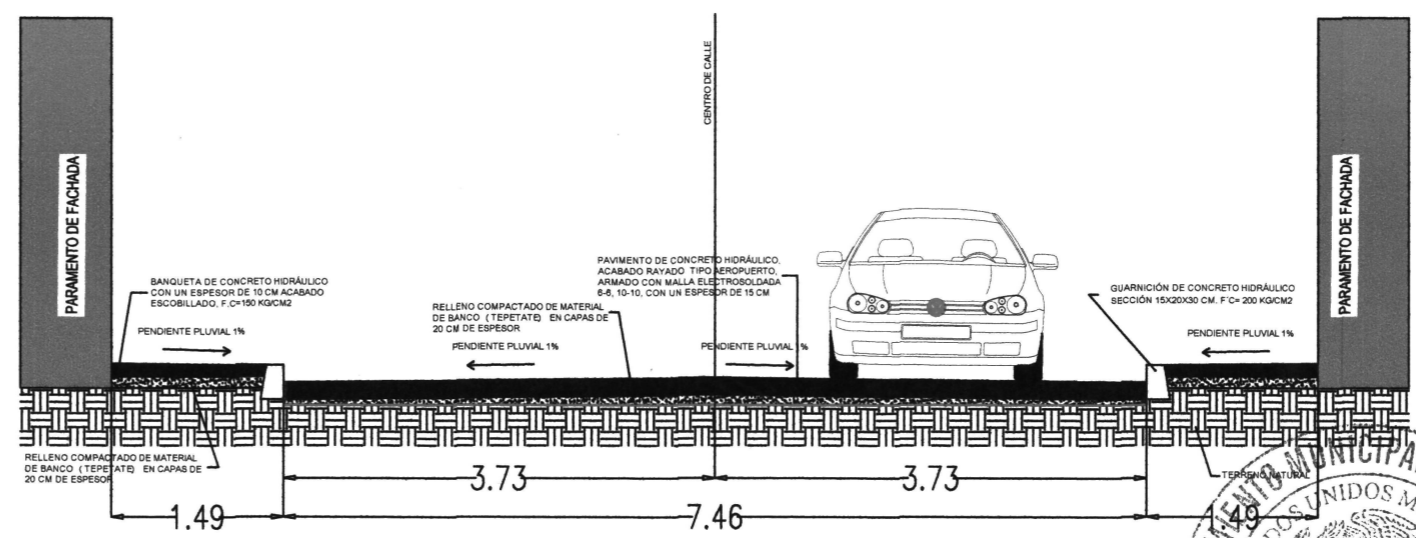
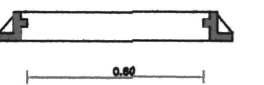
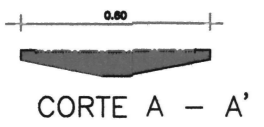


ESPECIFICACIONES

- 1- BROCAL Y TAPA CIEGA DE CONCRETO REFORZADO FC=250KG/CM2
- 2- ANILLO DE CONCRETO REFORZADO FC=210 Kg/m2
- 3- MURO DE LADRILLO APANADO INTERIOR Y EXTERIOR MORTERO CEMENTO-ARENA PROPORCION 1:3 CON IMPERMEABILIZANTE INTEGRAL DE 0.50 METROS DE ESPESOR, Y AJUNTADO CON MORTERO 1:3
- 4- COMBUSTION DE CONCRETO SIMPLE CON IMPERMEABILIZANTE INTEGRAL FC= 210 Kg/m2 HASTA 0.10 m. SOBRE LOMO DE LA TUBERIA EFLUENTE
- 5- ATARJAS
- 6- MEDIA CANA A BASE DE CONCRETO SIMPLE FC=210kg/m2 HASTA EL EJE DE LA TUBERIA EFUENTE
- 7- ANILLO DE CONCRETO SIMPLE FC=210kg/m2 DE 0.10 m. DE ANCHO PARA LAS TUBERIAS INFLUYENTES.
- 8- SE DEBERAN UTILIZAR ADAPTADORES DE PVC PARA ENTRONCAR A LOS POZOS DE VISITA CON REVESTIMIENTO EXTERIOR DE MORTERO O ALGUN OTRO BELLADOR ADECUADO ENTRE LA TUBERIA Y EL ANILLO DE MORTERO.
- 9- TODOS LOS CONCRETOS Y MORTEROS DEBERAN SER ELABORADOS CON CEMENTO TIPO I
- 10- EN ZONAS NO PAVIMENTADAS, EL NIVEL DEL BROCAL Y TAPA DE FO FO DEBERA SER 0.10 m. POR DEBAJO DEL TERRENO NATURAL.

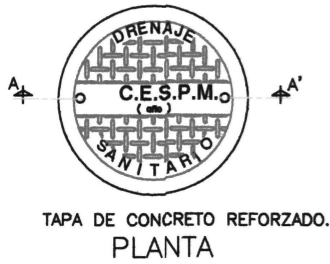


INFRAESTRUCTURA SOCIOECONOMICA
AREA DE PROYECTOS

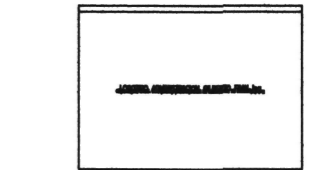

Presidencia Municipal de Fresnillo
Direccion de Desarrollo Economico
Calle Juan de Tolosa No.100 Col Centro Tel (493)-93-2-90-83

ESPECIFICACIONES

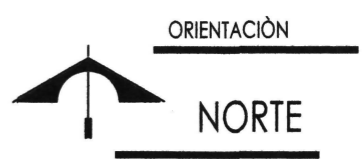

Proyecto: RED DE ALCANTARILLADO DE CALLE TOLVANERA, COL. POLVAREDES, FRESNILLO ZAC.

Programa: " FORTALECIMIENTO FINANCIERO PARA LA INVERSION "

PLANTA ARQUITECTONICA

CLAVE y No. de PLANO: A-1

ESCALA: ACCIONES: mtl.

FECHA: JUNIO 2016

