

H. AYUNTAMIENTO DE FRESNILLO, ZAC.  
DIRECCION DE DESARROLLO SOCIAL.

HOJA No. 1

OBRA: CONSTRUCCION PAVIMENTO HIDRAULICO  
UBICACION: CALLE 2DA. FCO. I. MADERO ENTRE INDEPENDENCIA Y FCO. I. MADERO.  
COLONIA FRANCISCO VILLA.  
LOCALIDAD: FRESNILLO, ZAC.

CATALOGO DE CONCEPTOS SIN PRECIOS

Tipo	Sigr	Clave	Descripción	Unidad	Cantidad
Capitu	-		PAVIMENTO HIDRÁULICO EN CALLE 2DA. FCO. I. MADERO ENTRE INDEPENDENCIA Y FCO. I. MADERO, COLONIA FRANCISCO VILLA, FRESNILLO, ZAC.		
Subce	-		PRELIMINARES.		
Conce		MFOC-010110	DEMOLICION A MANO DE PISO O BANQUETA DE CONCRETO HIDRAULICO 10.00 CM. DE ESPESOR, INCLUYE CARGA Y ACARREO A 1RA. ESTACION DE 20.00 MTS.	M2	84.67
Conce		MFOC-010301	TRAZO Y NIVELACION DE TERRENO PARA DESPLANTE DE ESTRUCTURA, INCLUYE. MATERIALES, MANO DE OBRA Y EQUIPO.	M2	668.48
Subce	-		RED ALCANTARILLADO.		
Conce		MFOC-020128	EXCAVACION A MAQUINA EN ZANJA EN MATERIAL TIPO "B" Y RETIRO DE TUBERIA EXISTENTE, INCLUYE: AFLOJE Y EXTRACCION DEL MATERIAL, AMACISE O LIMPIEZA DE PLANTILLA Y TALUDES, REMOCION, TRASPALO VERTICALES PARA SU EXTRACCION Y CONSERVACION DE LA EXCAVACION HASTA LA INSTALACION SATISFACTORIA DE LA TUBERIA.	M3	56.04
Conce		MFOC-010218	ACARREO DE ESCOMBRO PRODUCTO DE DEMOLICIONES Y/O EXCAVACIONES EN CAMION DE VOLTEO FUERA DE OBRA A UNA DISTANCIA DE 10 KM. INCLUYE CARGA CON MAQUINA, EQUIPO Y HERRAMIENTA	M3	36.43
Conce		MFOC-030401	SUMINISTRO Y COLOCACION DE PLANTILLA DE ARENA DE 10.00 CM DE ESPESOR PARA RECIBIR TUBERIA, INCLUYE: MATERIALES, MANO DE OBRA, ACARREO DE MATERIALES A 20.00 MTS. DE LONGITUD HORIZONTAL .	M3	4.67
Conce		MFDJ-0203	SUMINISTRO Y COLOCACION DE TUBO P.V.C. SANITARIO LISO DE 12" ( 315 MM) SERIE 25, CON JUNTA HERMETICA, PARA LA RED GENERAL, INCLUYE; ALINEACION Y NIVELACION.	ML	54.95
Conce		MFDJ-0306	SUMINISTRO E INSTALACION DE CONEXION Y DESCARGA A TUBO PRINCIPAL CON SILLETA DE P.V.C. DE 6" A 12" , TUBO DE PVC REFORZADO DE 6", CODO DE 6" X 90 GRADOS INCLUYE: EXCAVACION A MANO EN MATERIAL "B", RELLENO COMPACTADO CON TEPETATE, MATERIALES. ( DISTANCIA 6.00 MTS.)	PZA	7.00
Conce		MFOC-020726	RELLENO DE TEPETATE COMPACTADO CON PISON DE MANO ( METALICO ) EN CEPAS DE 20 CM. INCLUYE: MATERIAL, ACARREOS DENTRO Y FUERA DE LA OBRA.	M3	19.47

AUTORIZO:

LIC. CESAR BONILLA BADIÑO.  
DIRECTOR DE DESARROLLO SOCIAL

ELABORO:

ING. MARIO BENITEZ HERNANDEZ.  
AREA TECNICA.

H. AYUNTAMIENTO DE FRESNILLO, ZAC.  
DIRECCION DE DESARROLLO SOCIAL.

HOJA No. 2

OBRA: CONSTRUCCION PAVIMENTO HIDRAULICO  
UBICACION: CALLE 2DA. FCO. I. MADERO ENTRE INDEPENDENCIA Y FCO I. MADERO.  
COLONIA FRANCISCO VILLA.  
LOCALIDAD: FRESNILLO, ZAC.

**CATALOGO DE CONCEPTOS SIN PRECIOS**

Tipo	Sigr	Clave	Descripción	Unidad	Cantidad
Conce		MFOC-020702	RELLENO POR MEDIOS MANUALES, COMPACTADO (BAILARINA) UTILIZANDO MATERIAL PRODUCTO DE LA EXCAVACION. INCLUYE SELECCION DE MATERIAL	M3	28.02
Conce		MFOC-030201	REGISTRO SANITARIO DE 0.40 X 0.60 X 60 M (INT) DE TABIQUE ROJO RECOCIDO EN 14 CM JUNTEADO CON MORTERO CEMENTO-ARENA 1:4, ACABADO PULIDO, PLANTILLA DE CONCRETO F'C=150 KG/CM2, INCLUYE: MARCO Y CONTRAMARCO DE ANGULO 3/16X 1 1/4" CON PINTURA DE FONDO Y ESMALTE Y TAPA DE CONCRETO, MATERIALES, MANO DE OBRA, DESPERDICIOS, ACARREOS A 20.00 MTS. DE LONGITUD HORIZONTAL.	PZA	7.00
Conce		MFDJ-0122	POZO DE VISITA DE 0.61 A 1.20 MTS. DE ANCHO, A 1.10 MTS. DE PROFUNDIDAD, CON BASE DE MAMPOSTERIA DE PIEDRA BRAZA DE 20 CMS. DE ESPESOR, MURO DE TABIQUE ROJO RECOCIDO, DE 28 CMS, DE ESPESOR, ASENTADO CON MORTERO CEMENTO-ARENA 1:5 Y APLANADO PULIDO CON MORTERO CEMENTO-ARENA 1:3, ESCALON DE VARILLA LISA Y PLANTILLA DE 10 CMS. DE ESPESOR, DE CONCRETO F'C= 150 KG/CM2; INCLUYE: EXCAVACION, RELLENO CON MATERIAL DE BANCO, MATERIALES, DESPERDICIOS, MANO DE OBRA, HERRAMIENTA, EQUIPO, Y TODO LO NECESARIO PARA SU EJECUCIÓN.	PZA	1.00
Conce		MFDJ-0514	SUMINISTRO Y COLOCACION DE BROCAL Y TAPA DE POLIETILENO CIEGO TIPO PESADO PARA POZO DE VISITA, INCLUYE ACARREOS, MATERIALES, NIVELADO, MANO DE OBRA Y TODO LO NECESARIO PARA SU EJECUCION.	PZA	1.00
<b>Subca</b>	-		<b>RED DE AGUA POTABLE.</b>		
Conce		MFAP-0241	SUMINISTRO Y COLOCACION DE TOMA DOMICILIARIA (RAMAL) A BASE DE TUBO AZUL DE 1/2" DE PE-AL-PE; ABRAZADERA PVC DE 4"X1/2"; VALVULA DE INSERCIION; VALVULA MACHO DE 1/2" PARA BANQUETA, CONECTOR R.I. CPVC 1/2", CONECTOR R.E. CPVC 1/2", CODO CPV 1/2"X90°, INCLUYE: EXCAVACION A MANO Y RELLENO EN MATERIAL TIPO "B" CON MATERIAL PRODUCTO DE EXCAVACION (5.00 MTS).	PZA	7.00
<b>Subca</b>	-		<b>PAVIMENTO, GUARNICIONES Y BANQUETAS.</b>		
Conce		MFOC-020108	EXCAVACION EN CORTE DESPERDIANDO EL PRODUCTO DE 25.00 CM DE ESPESOR	M3	130.29
Conce		MFOC-020107	EXCAVACION EN CORTE DESPERDIANDO EL	M3	18.54

AUTORIZO:

ELABORO:

LIC. CESAR BONILLA BADAJO  
DIRECTOR DE DESARROLLO SOCIAL

ING. MARIO BENITEZ HERNANDEZ.  
AREA TECNICA.

H. AYUNTAMIENTO DE FRESNILLO, ZAC.  
DIRECCION DE DESARROLLO SOCIAL.

HOJA No. 3

OBRA: CONSTRUCCION PAVIMENTO HIDRAULICO  
UBICACION: CALLE 2DA. FCO. I. MADERO ENTRE INDEPENDENCIA Y FCO I. MADERO.  
COLONIA FRANCISCO VILLA.  
LOCALIDAD: FRESNILLO, ZAC.

CATALOGO DE CONCEPTOS SIN PRECIOS					
Tipo	Sigr	Clave	Descripción	Unidad	Cantidad
			PRODUCTO DE 15.00 DE ESPESOR		
Conce		MFOC-010218	ACARREO DE ESCOMBRO PRODUCTO DE DEMOLICIONES Y/O EXCAVACIONES EN CAMION DE VOLTEO FUERA DE OBRA A UNA DISTANCIA DE 10 KM. INCLUYE CARGA CON MAQUINA, EQUIPO Y HERRAMIENTA	M3	202.37
Conce		MFOC-020725	COMPACTACIÓN DE TERRENO NATURAL CON MAQUINARIA ( 20.00 CMS)	M2	521.17
Conce		MFOC-020718	SUMINISTRO, RELLENO Y COMPACTACION AL 95% DE SU P.V.S.M., CON MATERIAL DE BANCO PUESTO EN OBRA PARA DAR NIVEL DE 10.00 CM, EN AREA DE PAVIMENTO, INCLUYE: ACARREOS DENTRO Y FUERA DE OBRA, CARGA Y EXTRACCION.	M3	52.11
Conce		MFOC-060608	CONSTRUCCION DE GUARNICIÓN DE SECCION 15 X 20 X 30 CM., DE CONCRETO PREMEZCLADO DE F'C= 150 KG/CM2; AGR. MAX. 1 1/2", INCLUYE: EXCAVACIÓN, CIMBRADO, COLADO, CURADO, DESCIMBRADO, HERRAMIENTA, ACARREO DE MATERIALES A 20.00 MTS. DE LONGITUD HORIZONTAL, EQUIPO, MATERIAL Y MANO DE OBRA.	ML	114.70
Conce		MFOC-020717	SUMINISTRO, RELLENO Y COMPACTACION AL 95% DE SU P.V.S.M., CON MATERIAL DE BANCO PUESTO EN OBRA PARA DAR NIVEL DE 5.00 CM, EN AREA DE BANQUETA, INCLUYE: ACARREOS DENTRO Y FUERA DE OBRA, CARGA Y EXTRACCION.	M3	6.17
Conce		MFOC-060124	CONSTRUCCION DE BANQUETA DE CONCRETO PREMEZCLADO F'C= 150 KG/CM2, AGREGADO MAXIMO 1 1/2", 10.00 CM. DE ESPESOR, ACABADO ESCOBILLADO, INCLUYE: CIMBRADO, COLADO, MATERIALES, MANO DE OBRA, DESPERDICIOS, ACARREOS DE MATERIALES A 20.00 MTS. DE LONGITUD HORIZONTAL.	M2	123.56
Conce		MFOC-060126	CONSTRUCCION DE PAVIMENTO HIDRAULICO A BASE DE CONCRETO PREMEZCLADO F'C= 250 KG/CM2, AGREGADO MAXIMO 1 1/2", ACABADO TEXTURIZADO TIPO AEROPUERTO, 15.00 CM. DE ESPESOR, INCLUYE: MATERIALES, MANO DE OBRA, DESPERDICIOS, CIMBRA, ACARREOS A 20.00 MTS. DE LONGITUD HORIZONTAL. (INCLUYE ESTAMPADO DE LOGOTIPOS GOBIERNO FEDERAL Y MUNICIPAL EN UN CUADRO DE CONCRETO AL PRINCIPIO O AL FINAL DE LA CALLE).	M2	521.17
Conce		MFOC-060142	CONSTRUCCION DE RAMPA PARA PERSONAS CON CAPACIDADES DIFERENTES 10.00 CM DE ESPESOR, DE CONCRETO PREMEZCLADO F'C= 150 KG/CM2, AGR. MAX. 1/2", INCLUYE:	PZA	4.00

AUTORIZO:

LIC. CESAR BONILLA PADILLA  
DIRECTOR DE DESARROLLO SOCIAL

ELABORO:

ING. MARIO BENITEZ HERNANDEZ.  
AREA TECNICA.

H. AYUNTAMIENTO DE FRESNILLO, ZAC.  
DIRECCION DE DESARROLLO SOCIAL.

HOJA No. 4

OBRA: CONSTRUCCION PAVIMENTO HIDRAULICO  
UBICACION: CALLE 2DA. FCO. I. MADERO ENTRE INDEPENDENCIA Y FCO I. MADERO.  
COLONIA FRANCISCO VILLA.  
LOCALIDAD: FRESNILLO, ZAC.

CATALOGO DE CONCEPTOS SIN PRECIOS					
Tipo	Sigr	Clave	Descripción	Unidad	Cantidad
			SIMBOLO, PINTURA ESMALTE, MATERIALES, MANO DE OBRA, HERRAMIENTA, ACARREOS DE MATERIALES A 20.00 MTS. DE LONGITUD HORIZONTAL Y EQUIPO. (SECCION 1.20X2.00 MTS.)		
Conce		MFOC-060506	SUMINISTRO Y APLICACION DE CALAFATEO EN CALIENTE A BASE DE ASFALTO PARA JUNTAS DE CONCRETO CON UN MAXIMO DE 1 1/2"	ML	283.17
Conce		MFOC-060802	PRUEBAS DE LABORATORIO Y CONTROL DE CALIDAD PARA PAVIMENTO HIDRAULICO, INCLUYE: 3 CILINDROS DE PRUEBA A COMPRESION.	PBA.	4.00
<b>Subca</b>	-		<b>ALUMBRADO PUBLICO, ARBOLES, PINTURA, LETRERO ALUSIVO A LA OBRA Y LIMPIEZA GENERAL.</b>		
Conce		MFOC-170210	SUMINISTRO Y COLOCACION DE PINTURA DE TRAFICO ESPECIAL PARA GUARNICIONES Y TOPES DE CONCRETO, CON DESARROLLO DE 50.00 CM, A DOS MANOS TERMINADO UNIFORME INCLUYE: LIMPIEZA Y PREPARACION DE LA SUPERFICIE, MATERIALES, DESPERDICIO, MANO DE OBRA Y HERRAMIENTA.	ML	114.70
Conce		MFOC-170243	SUMINISTRO Y APLICACION DE PINTURA DE TRAFICO PARA CRUCE DE PEATONES DE SECCION DE 1.50 MTS X ANCHO DE CALLE. INCLUYE: PINTURA, MATERIALES, HERRAMIENTA MANO DE OBRA EQUIPO Y TRAZO DE LINEAS.	M2	28.38
Conce		MFOC-230203	SUMINISTRO Y SIEMBRA DE ARBOL TIPO CEDRO LIMON DE 2.00 M , INCLUYE: MANTENIMIENTO DURANTE 30 DIAS.	PZA	5.00
Conce		MFOC-080169.	SUMINISTRO Y COLOCACION DE POSTE METALICO PARA SEÑALIZACION DE LA CALLE A BASE DE PTR DE 2 1/2", CAL. 11, DE 3.00 MTS DE ALTURA ANCLADO (50 CMS) A LA BANQUETA INCLUYE: LETRERO ALUSIVO A LA CALLE A BASE DE PLACA DE 1/4" DE ESPESOR (SECCION DE 20 X 45 CMS), ROTULOS, PINTURA, MANO DE OBRA, EQUIPO Y HERRAMIENTA.	PZA	2.00
Conce		MFOC-080168.	SUMINISTRO Y COLOCACION DE LETRERO ALUSIVO DE OBRA A BASE DE PERFILES ESTRUCTURALES PTR CAL.14 DE 2"X2" EN SU ESTRUCTURA, SOPORTES, ANCLAS Y LAMINA LISA NEGRA CAL. 18 CON UNA SECCION DE 1.50 X 1.30 MTS., INCLUYE: FONDEO, ROTULACION DE LEYENDA Y LOGOTIPOS OFICIALES .	PZA	1.00
Conce		MFOC-010307	LIMPIEZA GRUESA AL FINAL DE OBRA PARA ENTREGAR, INCLUYE: MANO DE OBRA, EQUIPO Y HERRAMIENTA.	M2	668.48

AUTORIZO:


ELABORO:

LIC. CESAR BONILLA BARRILLO.  
DIRECTOR DE DESARROLLO SOCIAL

ING. MARIO BENITEZ HERNANDEZ.  
AREA TECNICA.

CONCEPTO	M2	M3	M1
PAVIMENTO	521.17		
DEMOLICION	68.46		
GUARNICION FALTANTE			114.70
BANQUETA FALTANTE	123.56		
LIMPIA Y TRAZO	668.48		

CALLE 2DA. FRANCISCO I. MADERO (FRANCISCO I. MADERO - INDEPENDENCIA)  
COL. FRANCISCO VILLA

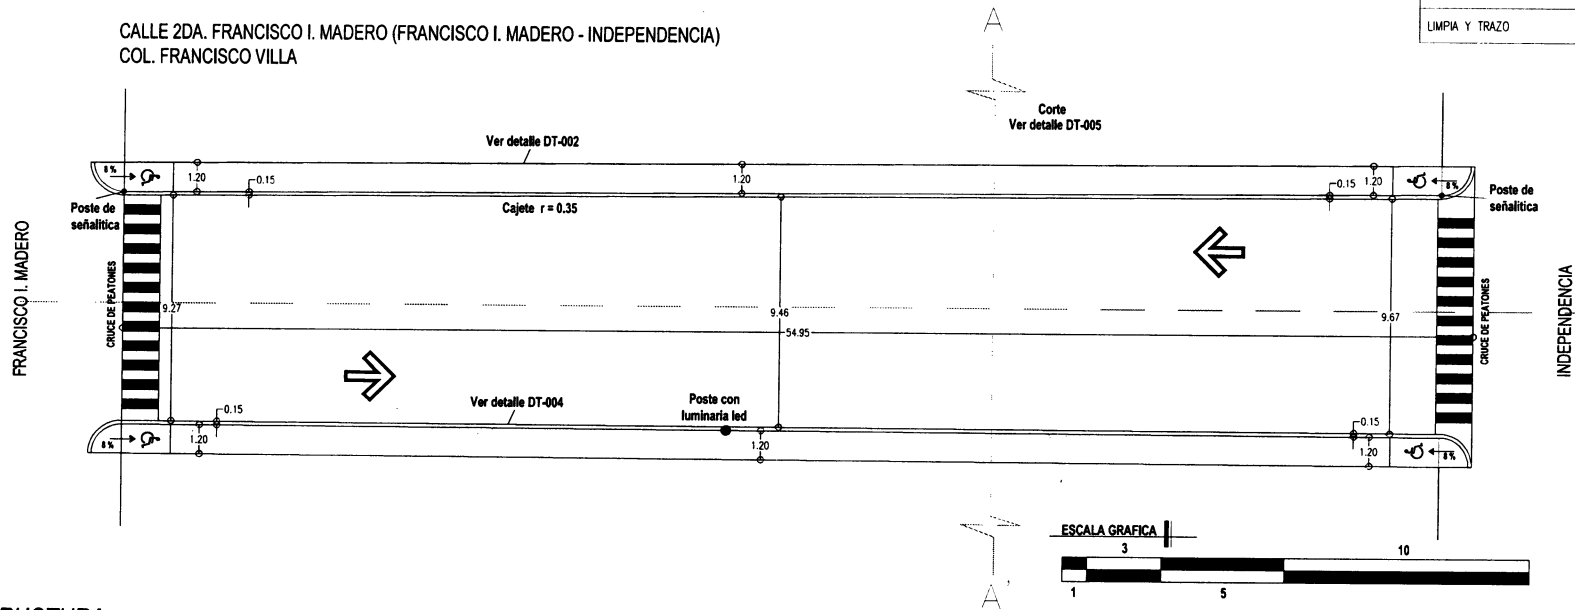

INFRAESTRUCTURA

2016

PROYECTO EJECUTIVO

FRESNILLO  
ZACATECAS


DIRECCIÓN DE DESARROLLO ECONOMICO  
L.E. JUAN LUIS RIVERA RUIZ ESPARZA

AYUNTAMIENTO CONSTITUCIONAL FRESNILLO

LIC. GILBERTO EDUARDO DEVORA HERNANDEZ  
PRESIDENTE CONSTITUCIONAL DEL MUNICIPIO


F:\logo\_gobernar\_2.png

OBRA: PAVIMENTO DE CONCRETO HIDRAULICO  
UBICACIÓN: CALLE 2DA DE FCO. I. MADERO COL. FRANCISCO VILLA  
ENTRE: FCO I. MADERO - INDEPENDENCIA

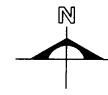

ORIENTACION

CALLE 2DA. FRANCISCO I. MADERO (FRANCISCO I. MADERO - INDEPENDENCIA)  
COL. FRANCISCO VILLA

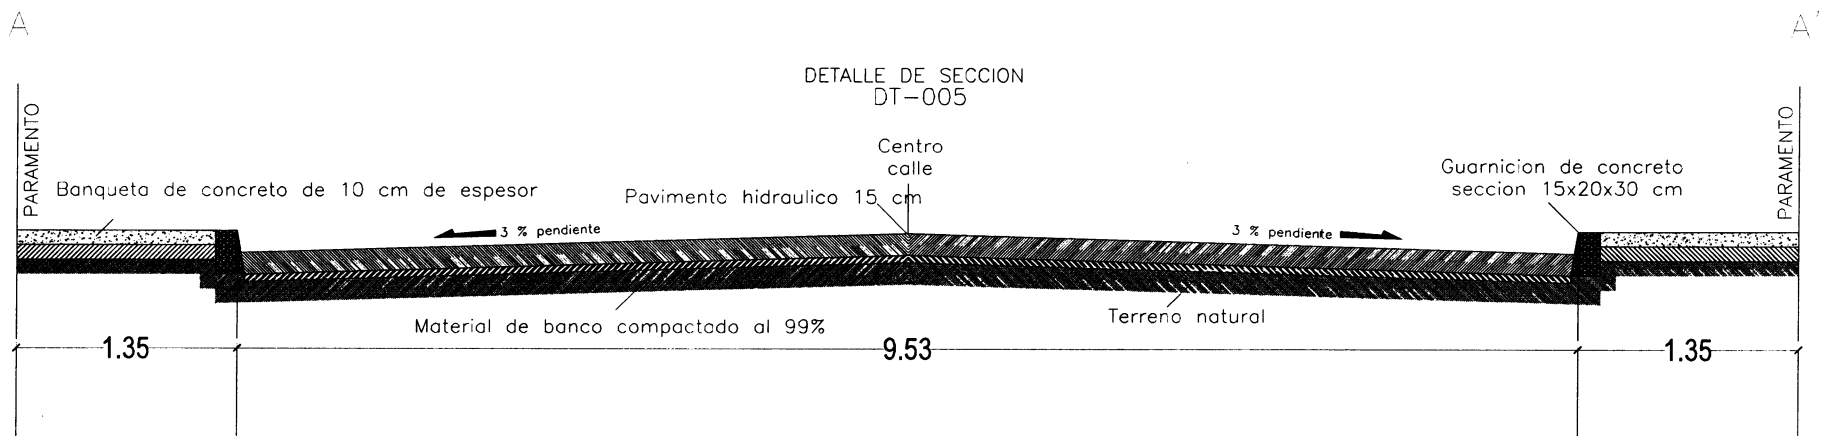

INFRAESTRUCTURA

2016

DETALLE CORTE TRANSVERSAL

PROYECTO EJECUTIVO

FRESNILLO  
ZACATECAS

DIRECCIÓN DE DESARROLLO ECONOMICO  
L.E. JUAN LUIS RIVERA RUIZ ESPARZA

AYUNTAMIENTO CONSTITUCIONAL FRESNILLO


LIC. GILBERTO EDUARDO DEVORA HERNANDEZ  
PRESIDENTE CONSTITUCIONAL DEL MUNICIPIO

OBRA: PAVIMENTO DE CONCRETO HIDRAULICO  
UBICACIÓN: CALLE 2DA DE FCO. I. MADERO COL. FRANCISCO VILLA  
ENTRE: FCO. I. MADERO - INDEPENDENCIA

ORIENTACION

DT-001

DETALLE RAMPA DE DISCAPACITADOS

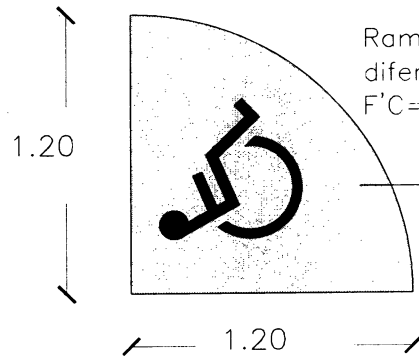


Rampa para personas con capacidades diferentes 10cm de espesor, concreto F'C= 150 kg/cm<sup>2</sup> agregado maximo de 3/4

GUARNICION TRAPEZOIDAL

Guarnicion seccion 15x20x30 concreto F'C= 150 kg/cm<sup>2</sup>

DT-004

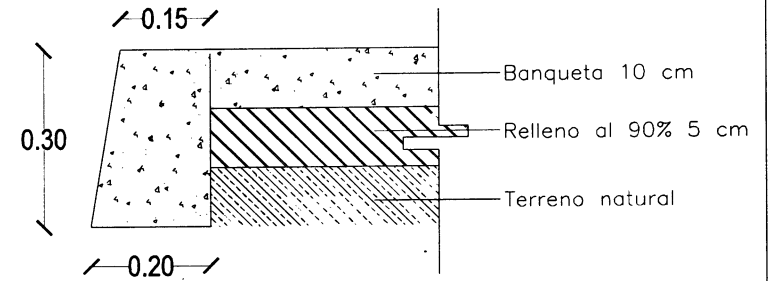

INFRAESTRUCTURA

2016

DETALLE RAMPA Y GUARNICION

PROYECTO EJECUTIVO

FRESNILLO  
ZACATECAS

DIRECCIÓN DE DESARROLLO ECONOMICO  
L.E. JUAN LUIS RIVERA RUIZ ESPARZA

AYUNTAMIENTO CONSTITUCIONAL FRESNILLO


LIC. GILBERTO EDUARDO DEVORA HERNANDEZ  
PRESIDENTE CONSTITUCIONAL DEL MUNICIPIO

OBRA: PAVIMENTO DE CONCRETO HIDRAULICO  
UBICACIÓN: CALLE 2DA DE FCO. I. MADERO COL. FRANCISCO VILLA  
ENTRE: FCO I. MADERO - INDEPENDENCIA

ORIENTACION


DETALLE PAVIMENTO,  
BANQUETA Y GUARNICION

DT-002

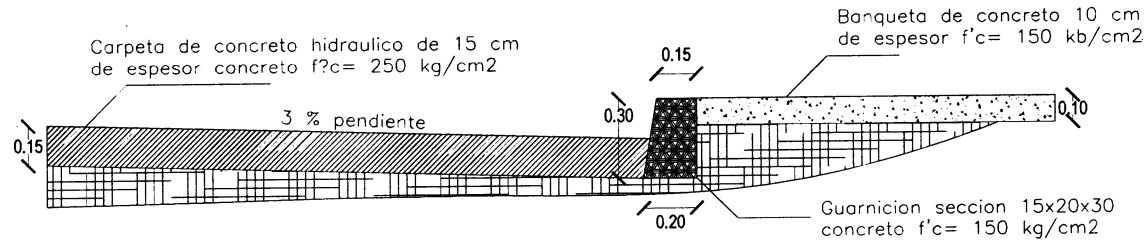

DETALLE RELLENOS

DT-003

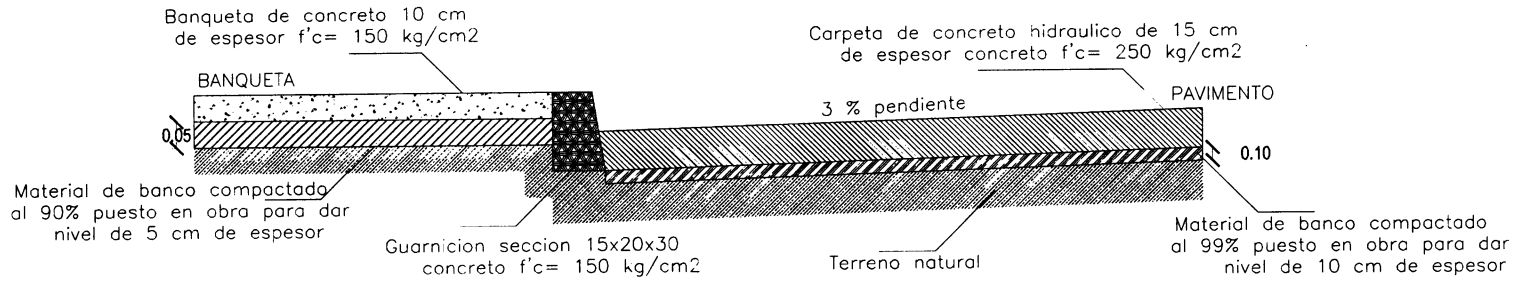

INFRAESTRUCTURA

2016

PROYECTO EJECUTIVO

FRESNILLO  
ZACATECAS

DIRECCIÓN DE DESARROLLO ECONOMICO  
L.E. JUAN LUIS RIVERA RUIZ ESPARZA

AYUNTAMIENTO CONSTITUCIONAL FRESNILLO

LIC. GILBERTO EDUARDO DEVORA HERNANDEZ  
PRESIDENTE CONSTITUCIONAL DEL MUNICIPIO

DETALLE RELLENOS


OBRA: PAVIMENTO DE CONCRETO HIDRAULICO  
UBICACIÓN: CALLE 2DA DE FCO. I. MADERO COL. FRANCISCO VILLA  
ENTRE: FCO I. MADERO - INDEPENDENCIA

ORIENTACION



CALLE 2DA. FRANCISCO I. MADERO (FRANCISCO I. MADERO - INDEPENDENCIA)  
COL. FRANCISCO VILLA

**CALLE 2DA, FRANCISCO I. MADERO**

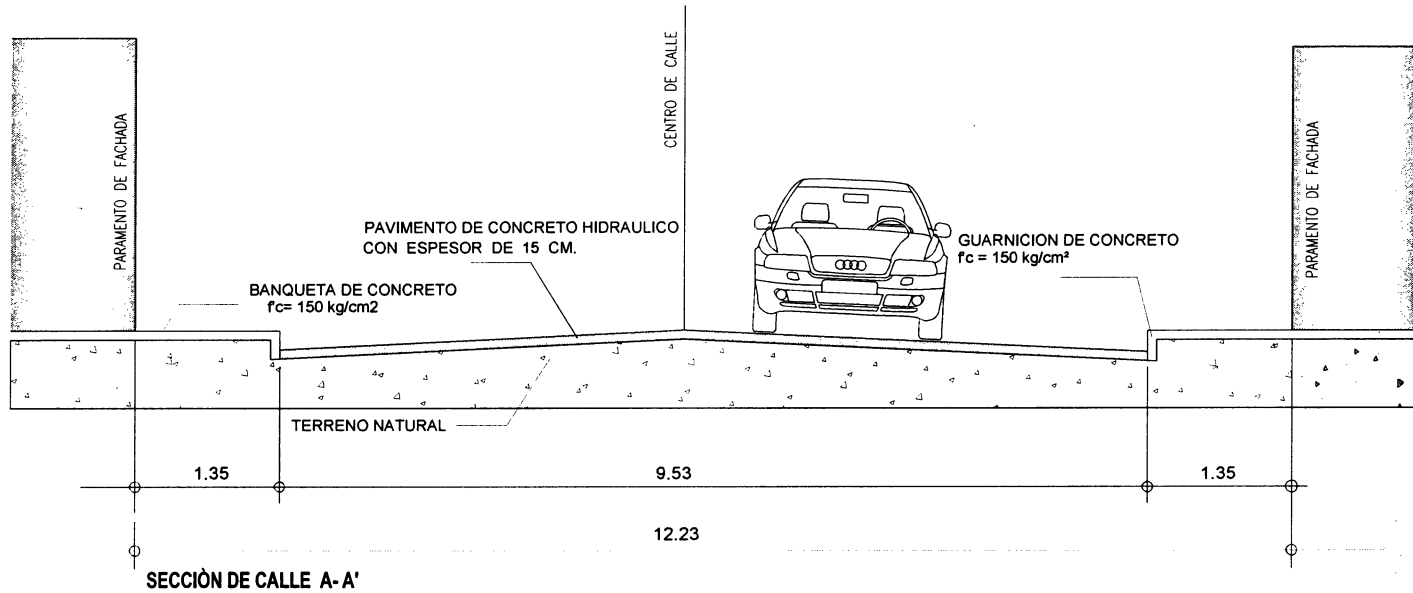

INFRAESTRUCTURA

**2016**

SECCION DE CALLE A-A'

PROYECTO EJECUTIVO

**FRESNILLO**  
Z A C A T E C A S  
DIRECCIÓN DE DESARROLLO ECONOMICO  
L.E. JUAN LUIS RIVERA RUIZ ESPARZA

AYUNTAMIENTO CONSTITUCIONAL FRESNILLO

**LIC. GILBERTO EDUARDO DEVORA HERNANDEZ**  
PRESIDENTE CONSTITUCIONAL DEL MUNICIPIO

OBRA: PAVIMENTO DE CONCRETO HIDRAULICO  
UBICACIÓN: CALLE 2DA DE FCO. I. MADERO COL. FRANCISCO VILLA  
ENTRE: FCO. I. MADERO - INDEPENDENCIA

ORIENTACION