



PRESIDENCIA MUNICIPAL DE FRESNILLO. DIRECCION DE DESARROLLO SOCIAL.	
PROYECTO: PAVIMENTACION CONCRETO HIDRAULICO. CALLE ESTAÑO ENTRE CALLE BRONCE Y VARELA RICO.	
PAVIMENTACION:	
PRESIDENTE MUNICIPAL DE FRESNILLO: LIC. JOSE HARRIO DE LA TORRE	PLANO: N° PAVIMENTO-01
DIRECTOR DE DESARROLLO SOCIAL: LIC. CESAR BONILLA MADRUGA	ESCALA: 1:250
DIRECTOR DE OBRAS PUBLICAS: ARO ALFONSO HERNANDEZ VALDEZ	FECHA: ABRIL/2017

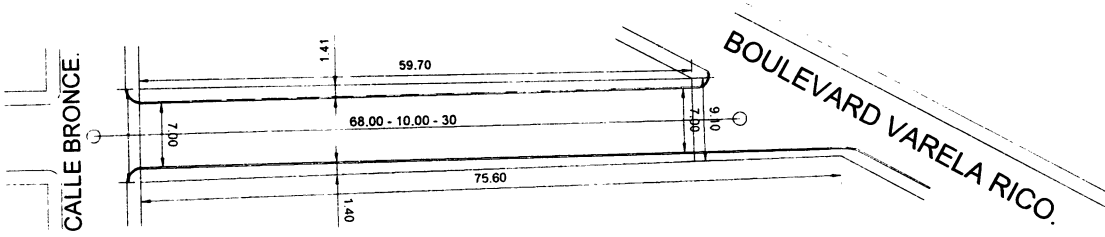


UBICACION

Descarga Domiciliaria

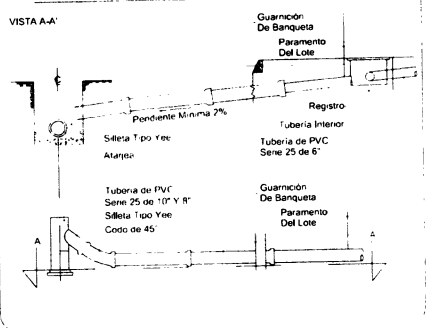

ZANJA TIPO

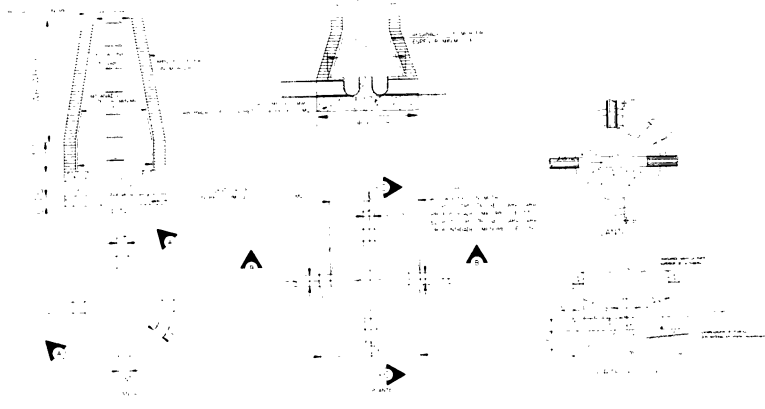

POZOS DE VISITA COMUN

PRESIDENCIA MUNICIPAL DE FRESNILLO. DIRECCION DE DESARROLLO SOCIAL.	
PROYECTO: PAVIMENTACION CONCRETO HIDRAULICO. CALLE ESTAÑO ENTRE CALLE BRONCE Y VARELA RICO.	
ALCANTARILLADO.	
PRESIDENTE MUNICIPAL DE FRESNILLO LIC. JOSE MARO DE LA TORRE	PLANO N° PAVIMENTO-01
DIRECTOR DE DESARROLLO SOCIAL LIC. CESAR BONILLA BARRILLO	ESCALA 1:250
DIRECTOR DE OBRAS PUBLICAS ARO. ALFONSO HERNANDEZ VALDEZ	FECHA ABRIL/2017