

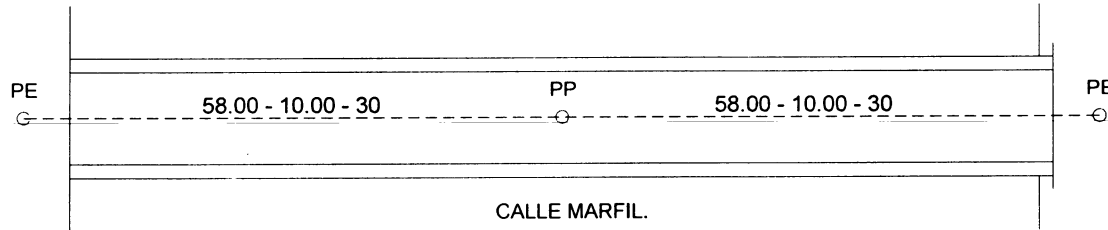


CALLE PLATA.

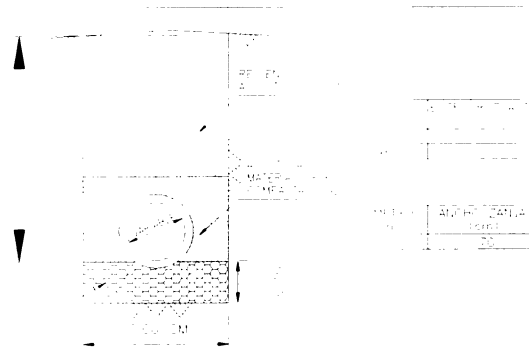


UBICACION

Descarga Domiciliaria

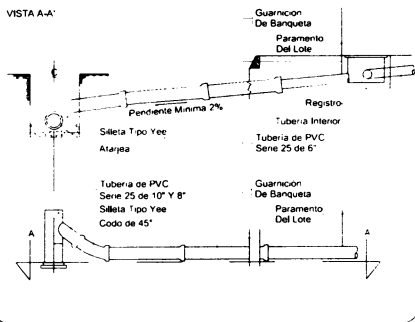

ZANJA TIPO

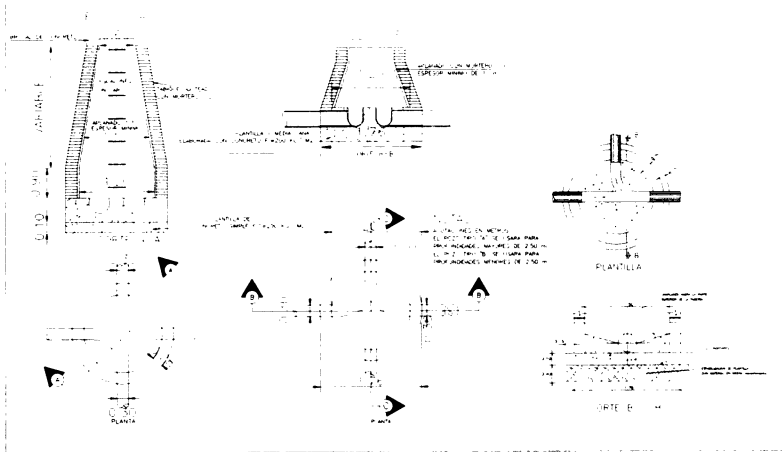


POZOS DE VISITA COMUN

PRESIDENCIA MUNICIPAL DE FRESNILLO. DIRECCION DE DESARROLLO SOCIAL.	
PROYECTO PAVIMENTACION CONCRETO HIDRAULICO. CALLE MARFIL ENTRE CALLE PLATA Y CALLE ORO.	
ALCANTARILLADO.	
PRESIDENTE MUNICIPAL DE FRESNILLO LIC. JOSE HARO DE LA TORRE	PLANO N° PAVIMENTO-01
DIRECTOR DE DESARROLLO SOCIAL LIC. CESAR BONILLA BADILO	ESCALA 1:250
DIRECTOR DE OBRAS PUBLICAS ING. ALFONSO HERNANDEZ VALDEZ	FECHA ABRIL/2017



CALLE ORO.

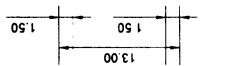


106.00

CALLE PLATA.

CALLE MARFIL.

UBICACION

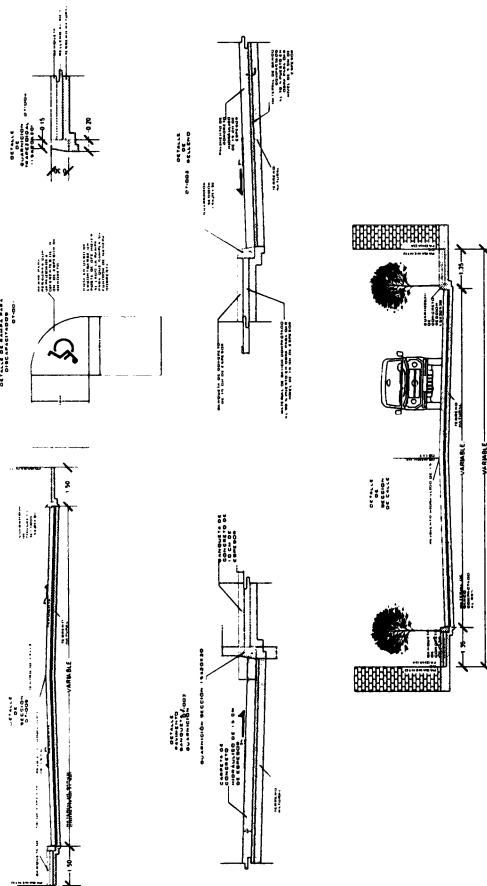

PRESIDENCIA MUNICIPAL DE FRESNILLO. DIRECCION DE DESARROLLO SOCIAL.	
PROYECTO	PAVIMENTACION CALLE MARFIL ENTRE CALLE PLATA Y CALLE ORO.
PLANO N°	PAVIMENTO-01
ESCALA	
FECHA	
EDIFICIO	
PRESIDENTE MUNICIPAL DE FRESNILLO. LIC. JOSE MARCO DE LA TORRE.	
DIRECTOR DE DESARROLLO SOCIAL LIC. CESAR GONZALEZ BARRON.	
DIRECTOR DE OBRAS PUBLICAS ING. ALONSO HERNANDEZ MALDEZ	