

OBRA: CONSTRUCCIÓN DE PAVIMENTO, GUARNICIONES Y BANQUETAS A BASE DE CONCRETO HIDRÁULICO EN LA CALLE MIGUEL HIDALGO, COMUNIDAD DE CARRILLO, FRESNILLO, ZACATECAS
UBICACIÓN: CALLE MIGUEL HIDALGO, COMUNIDAD CARRILLO

FECHA: 17 / NOVIEMBRE / 2017

LOCALIDAD: CARRILLO, FRESNILLO, ZACATECAS

Presupuesto					
CLAVE	DESCRIPCIÓN	UNIDAD	CANTIDAD	PRECIO UNITARIO	IMPORTE
	PRELIMINARES				
MFOC-02105A	CORTE (5CM DE PROFUNDIDAD) CON MAQUINA CORTADORA DE 14" PARA CONCRETO, PARA DELIMITACIÓN DE DEMOLICIONES (EN BANQUETA Y GUARNICIONES) . INCLUYE: MATERIALES, CONSUMIBLES, MANO DE OBRA HERRAMIENTA, EQUIPO DE TRABAJO Y SEGURIDAD. CONSIDERAR TAMBIÉN: TRAZO DE LÍNEAS DE CORTE.	ML	300.00		
MFOC-010107A	DEMOLICIÓN CON MAQUINARIA DE GUARNICIÓN CON SECCION DE 15 X 20 X 30 CM . INCLUYE: MAQUINARIA, CONSUMIBLES, MANO DE OBRA HERRAMIENTA, EQUIPO DE TRABAJO Y SEGURIDAD. CONSIDERAR TAMBIÉN: CARGA Y ACARREO DE PRODUCTO DE DEMOLICIÓN A 1RA. ESTACION DE 20.00 MTS.	ML	226.12		
MFOC-010177A	DEMOLICIÓN CON MAQUINARIA DE BANQUETA DE 10.00 CM DE ESPESOR . INCLUYE: MAQUINARIA, CONSUMIBLES, MANO DE OBRA HERRAMIENTA, EQUIPO DE TRABAJO Y SEGURIDAD. CONSIDERAR TAMBIÉN: CARGA Y ACARREO DE PRODUCTO DE DEMOLICIÓN A 1RA. ESTACION DE 20.00 MTS.	M2	206.90		
MFOC-01-0301	TRAZO Y NIVELACION TOPOGRÁFICA DE TERRENO, ESTABLECIENDO BANCOS DE NIVEL . INCLUYE: MATERIALES, CONSUMIBLES, MANO DE OBRA HERRAMIENTA, EQUIPO DE TRABAJO Y SEGURIDAD.	M2	3020.71		
MFOC-010218	ACARREO DE ESCOMBRO PRODUCTO DE DEMOLICIONES Y/O EXCAVACIONES EN CAMION DE VOLTEO FUERA DE OBRA HASTA UNA DISTANCIA DE 10 KM. . INCLUYE: CARGA CON MAQUINA, CONSUMIBLES, MANO DE OBRA HERRAMIENTA, EQUIPO DE TRABAJO Y SEGURIDAD.	M3	45.59		
	DRENAJE SANITARIO				
MFOC-020138A	EXCAVACION A MÁQUINA EN ZANJA EN MATERIAL TIPO "B" Y RETIRO DE TUBERIA EXISTENTE EN SU CASO . INCLUYE: MANO DE OBRA, HERRAMIENTA, EQUIPO DE TRABAJO Y DE SEGURIDAD, RETIRO DE MATERIALES SOBREPANTES A PRIMERA ESTACION. CONSIDERAR TAMBIÉN: AFLOJE Y EXTRACCION DEL MATERIAL, AMACISE O LIMPIEZA DE PLANTILLA Y TALUDES, REMOCIÓN, TRASPALO VERTICALES PARA SU EXTRACCION, ACARREO A 1RA ESTACION DE 20MTS DE LONGITUD HORIZONTAL Y CONSERVACION DE LA EXCAVACION HASTA LA INSTALACION SATISFACTORIA DE LA TUBERIA. PROFUNDIDAD HASTA DOS METROS.	M3	18.00		
MFOC-010198	DEMOLICIÓN CON MAQUINARIA DE POZO DE VISITA, INCLUYE: MAQUINARIA, CONSUMIBLES, MANO DE OBRA HERRAMIENTA, EQUIPO DE TRABAJO Y SEGURIDAD. CONSIDERAR TAMBIÉN: CARGA Y ACARREO DE PRODUCTO DE DEMOLICIÓN A 1RA. ESTACION DE 20.00 MTS.	PZA	1.00		
MFDJ-0133A	POZO DE VISITA DE 0.61 A 1.20 MTS. DE ANCHO, A 1.10 MTS. DE PROFUNDIDAD, CON BASE DE CONCRETO CON IMPERMEABILIZANTE INTEGRAL F'c=200KG/CM², MURO DE TABIQUE ROJO RECOCIDO, DE 28 CMS, DE ESPESOR, ASENTADO CON MORTERO CEMENTO-ARENA 1:5 Y APLANADO PULIDO CON MORTERO CEMENTO-ARENA 1:2 CON IMPERMEABILIZANTE INTEGRAL, ESCALON DE VARILLA LISA Y PLANTILLA DE 10 CMS. DE ESPESOR, DE CONCRETO F'c= 100 KG/CM2; (SEGÚN PROYECTO) . INCLUYE: EXCAVACIÓN, RELLENO CON MATERIAL DE BANCO, MATERIALES, DESPERDICIOS, MANO DE OBRA, HERRAMIENTA, EQUIPO, Y TODO LO NECESARIO PARA SU EJECUCIÓN.	PZA	2.00		
MFOC-030401	SUMINISTRO Y COLOCACIÓN DE PLANTILLA DE ARENA DE 10.00 CM DE ESPESOR PARA RECIBIR TUBERIA . INCLUYE: MATERIALES, MANO DE OBRA HERRAMIENTA, EQUIPO DE TRABAJO Y SEGURIDAD. CONSIDERAR TAMBIÉN: ACARREO DE MATERIALES A 20.00 MTS. DE LONGITUD HORIZONTAL.	M3	1.20		
MFDJ-0203A	SUMINISTRO Y COLOCACIÓN DE TUBO P.V.C. SANITARIO LISO DE 12" (315 MM) SERIE 25, CON JUNTA HERMÉTICA, PARA LA RED GENERAL . INCLUYE: TENDIDO, MANIOBRAS, INSTALACIÓN SEGÚN FICHA TÉCNICA Y/O MANUAL DE FABRICANTE, MATERIALES, MANO DE OBRA, HERRAMIENTA, EQUIPO DE TRABAJO Y SEGURIDAD. CONSIDERAR TAMBIÉN: ALINEACIÓN, NIVELACION Y PRUEBAS DE ESCURRIMIENTOS.	ML	15.00		
MFOC-020721A	SUMINISTRO Y COLOCACIÓN DE RELLENO ACOSTILLADO DE ARENA Y 10.00 CM DE ESPESOR ARRIBA DE LOMO DE TUBERIA . INCLUYE: MATERIALES, MANO DE OBRA, HERRAMIENTA, EQUIPO DE TRABAJO Y SEGURIDAD. CONSIDERAR TAMBIÉN: ACARREO DE MATERIALES A 20.00 MTS. DE LONGITUD HORIZONTAL.	M3	1.75		
MFDJ-0306A	SUMINISTRO Y COLOCACIÓN DE CONEXIÓN Y DESCARGA A TUBO PRINCIPAL CON SILLETA DE P.V.C. DE 6" A 12" , TUBO DE PVC REFORZADO DE 6", CODO DE 6" X 90 GRADOS . INCLUYE: MATERIALES, MANO DE OBRA, HERRAMIENTA, EQUIPO DE TRABAJO Y SEGURIDAD. CONSIDERAR TAMBIÉN: EXCAVACION A MANO EN MATERIAL "B", PLANTILLA DE ARENA DE 10CM, ACOSTILLADO CON MATERIAL SELECCIONADO Y RELLENO COMPACTADO CON MATERIAL DE BANCO .NOTA: LA DISTANCIA PROMEDIO DE DESCARGA SON 6 METROS.	PZA	20.00		
MFOC-020702	RELLENO EN ZANJAS POR MEDIOS MANUALES A BASE DE MATERIAL PRODUCTO DE LA EXCAVACIÓN COMPACTADO AL 90%PVSIM CON PISÓN DE MANO (METALICO) EN CAPAS DE 20CM DE ESPESOR . INCLUYE: MATERIALES, AGUA PARA COMPACTACIÓN, MANO DE OBRA, HERRAMIENTA, EQUIPO DE TRABAJO Y SEGURIDAD. CONSIDERAR TAMBIÉN: SELECCION DE MATERIAL, ACARREOS DENTRO Y FUERA DE LA OBRA	M3	7.15		

DIR. DE DESARROLLO URBANO
Y OBRAS PÚBLICAS

ARQ. ALFONSO HERNÁNDEZ VALDÉZ

DPTO. TÉCNICO, ESTUDIOS Y PROYECTOS

ING. LEONEL IVÁN MIRANDA MÉNDEZ

COSTOS Y PRESUPUESTOS

ING. NOEL VASQUEZ ZAMORA



H. AYUNTAMIENTO
CONSTITUCIONAL
FRESNILLO, ZAC.

H. AYUNTAMIENTO DE FRESNILLO ZACATECAS.
DIRECCIÓN DE DESARROLLO URBANO Y OBRAS PÚBLICAS



Fresnillo
por su grandeza

OBRA:
UBICACIÓN:

CONSTRUCCIÓN DE PAVIMENTO, GUARNICIONES Y BANQUETAS A BASE DE CONCRETO HIDRÁULICO EN LA CALLE MIGUEL HIDALGO, COMUNIDAD DE CARRILLO, FRESNILLO, ZACATECAS
CALLE MIGUEL HIDALGO, COMUNIDAD CARRILLO

FECHA: 17 / NOVIEMBRE / 2017

LOCALIDAD: CARRILLO, FRESNILLO, ZACATECAS

Presupuesto					
CLAVE	DESCRIPCIÓN	UNIDAD	CANTIDAD	PRECIO UNITARIO	IMPORTE
MFOC-020707A	RELLENO Y COMPACTACIÓN EN ZANJAS AL 95% PVSIM POR MEDIOS MECÁNICOS (APISONADOR "BAILARINA") CON MATERIAL DE BANCO (SUMINISTRADO POR LA CONTRATANTE) EN CAPAS DE 20CM DE ESPESOR. INCLUYE: MATERIALES, AGUA PARA COMPACTACIÓN, MANO DE OBRA, HERRAMIENTA, EQUIPO DE TRABAJO Y SEGURIDAD. CONSIDERAR TAMBIÉN: SELECCION DE MATERIAL, ACARREOS DENTRO Y FUERA DE LA OBRA	M3	7.90		
MFDJ-0522A	SUMINISTRO Y COLOCACIÓN DE BROCAL Y TAPA DE POLIETILENO CIEGO (SIN SEGURO) TIPO PESADO PARA POZO DE VISITA, DIÁMETRO EXTERIOR 90CM. INCLUYE: ACARREOS, MATERIALES, NIVELADO, MANO DE OBRA, HERRAMIENTA, EQUIPO DE TRABAJO Y SEGURIDAD.	PZA	5.00		
MFDJ-0120	NIVELACION DE POZO DE VISITA, DOS HILADAS A BASE DE TABICON SOLIDO DE CONCRETO, 10X14X28 CM, DE 28 CM. DE ESPESOR ASENTADO CON MORTERO CEMENTO ARENA 1:5 Y APLANADO PULIDO CON MORTERO CEMENTO-ARENA 1:4 INCLUYE: RETIRO DE TAPA Y BROCAL DE CONCRETO Y REPOSICION DEL MISMO, MATERIALES, DESPERDICIOS, MANO DE OBRA Y HERRAMIENTA.	PZA	5.00		
MFOC-010218	ACARREO DE ESCOMBRO PRODUCTO DE DEMOLICIONES Y/O EXCAVACIONES EN CAMION DE VOLTEO FUERA DE OBRA HASTA UNA DISTANCIA DE 10 KM. INCLUYE: CARGA CON MAQUINA, CONSUMIBLES, MANO DE OBRA HERRAMIENTA, EQUIPO DE TRABAJO Y SEGURIDAD.	M3	24.23		
	AGUA POTABLE				
MFOC-020138A	EXCAVACION A MAQUINA EN ZANJA EN MATERIAL TIPO "B" Y RETIRO DE TUBERIA EXISTENTE, INCLUYE: AFLOJE Y EXTRACCION DEL MATERIAL, AMACISE O LIMPIEZA DE PLANTILLA Y TALUDES, REMOCION, TRASPALAO VERTICALES PARA SU EXTRACCION Y CONSERVACION DE LA EXCAVACION HASTA LA INSTALACION SATISFACTORIA DE LA TUBERIA.	M3	1.08		
MFOC-030401	SUMINISTRO Y COLOCACIÓN DE PLANTILLA DE ARENA DE 10.00 CM DE ESPESOR PARA RECIBIR TUBERIA. INCLUYE: MATERIALES, MANO DE OBRA HERRAMIENTA, EQUIPO DE TRABAJO Y SEGURIDAD. CONSIDERAR TAMBIÉN: ACARREO DE MATERIALES A 20.00 MTS. DE LONGITUD HORIZONTAL.	M3	0.08		
MFAP-0107	SUMINISTRO Y COLOCACION DE TUBO CAMPANA P.V.C.-HC, HIDRAULICO CEMENTAR SI DE 75 MM (3") RD 26, MARCA TUBOS FLEXIBLES, INCLUYE CORTES Y FIJACION.	ML	1.00		
MFOC-020721A	SUMINISTRO Y COLOCACIÓN DE RELLENO ACOSTILLADO DE ARENA Y 10.00 CM DE ESPESOR ARRIBA DE LOMO DE TUBERIA. INCLUYE: MATERIALES, MANO DE OBRA, HERRAMIENTA, EQUIPO DE TRABAJO Y SEGURIDAD. CONSIDERAR TAMBIÉN: ACARREO DE MATERIALES A 20.00 MTS. DE LONGITUD HORIZONTAL.	M3	0.14		
MFOC-020702	RELLENO EN ZANJAS POR MEDIOS MANUALES A BASE DE MATERIAL PRODUCTO DE LA EXCAVACIÓN COMPACTADO AL 90%PVSIM CON PISÓN DE MANO (METALICO) EN CAPAS DE 20CM DE ESPESOR. INCLUYE: MATERIALES, AGUA PARA COMPACTACIÓN, MANO DE OBRA, HERRAMIENTA, EQUIPO DE TRABAJO Y SEGURIDAD. CONSIDERAR TAMBIÉN: SELECCION DE MATERIAL, ACARREOS DENTRO Y FUERA DE LA OBRA	M3	0.24		
MFOC-020707A	RELLENO Y COMPACTACIÓN EN ZANJAS AL 95% PVSIM POR MEDIOS MECÁNICOS (APISONADOR "BAILARINA") CON MATERIAL DE BANCO (SUMINISTRADO POR LA CONTRATANTE) EN CAPAS DE 20CM DE ESPESOR. INCLUYE: MATERIALES, AGUA PARA COMPACTACIÓN, MANO DE OBRA, HERRAMIENTA, EQUIPO DE TRABAJO Y SEGURIDAD. CONSIDERAR TAMBIÉN: SELECCION DE MATERIAL, ACARREOS DENTRO Y FUERA DE LA OBRA	M3	0.62		
MFAP-0278	SUMINISTRO Y COLOCACION DE TOMA DOMICILIARIA (RAMAL) A BASE DE TUBO DE 1/2" (16 MM) DE PE-AL-PE; ABRAZADERA DE POLIETILENO DE 3" X 1/2"; VALVULA DE INSERCIÓN DE BRONCE DE 1/2" ENTRADA ROSCA AWWA SALIDA PE-AL-PE; ADAPTADOR DE 1/2" ENTRADA PE-AL-PE SALIDA ROSCA INTERNA; VALVULA ANTIFRAUDE 1/2" ENTRADA Y SALIDA ROSCA INTERNA; NIPLÉ GALVANIZADO 2" X 1/2"; TEE GALVANIZADA 1/2", CODO GALVANIZADO 1/2"X90º; VALVULA EXPULSORA DE AIRE 1/2"; CONECTOR ROSCA EXTERIOR 1/2"; CAJA DE POLIETILENO DE ALTA DENSIDAD DE CON MEDIDAS DE 12" X 17" X 6" PARA TOMA DE AGUA DOMICILIARIA EN BANQUETA INCLUYE: EXCAVACION A MANO Y RELLENO EN MATERIAL TIPO "B" CON MATERIAL PRODUCTO DE EXCAVACION (5.00 MTS).	PZA	20.00		
MFAP-0255	SUMINISTRO E INSTALACION DE COPLÉ DE PVC HIDRAULICO CEM. C-40 DE 3"	PZA	1.00		
MFAP-0228	SUMINISTRO E INSTALACION DE TAPON CAMPANA DE PVC HIDRAULICO RD-26 DE 3"	PZA	1.00		
MFOC-060832	PRUEBA HIDROSTÁTICA PARA GARANTIZAR HERMETICIDAD SEGÚN NORMA NOM-001-CONAGUA-2011	PBA	1.00		
MFOC-010218	ACARREO DE ESCOMBRO PRODUCTO DE DEMOLICIONES Y/O EXCAVACIONES EN CAMION DE VOLTEO FUERA DE OBRA HASTA UNA DISTANCIA DE 10 KM. INCLUYE: CARGA CON MAQUINA, CONSUMIBLES, MANO DE OBRA HERRAMIENTA, EQUIPO DE TRABAJO Y SEGURIDAD.	M3	1.16		

DIR. DE DESARROLLO URBANO
Y OBRAS PÚBLICAS

ARQ. ALFONSO HERNÁNDEZ VALDÉZ

DPTO. TÉCNICO, ESTUDIOS Y PROYECTOS

ING. LEONEL IVÁN MIRANDA MÉNDEZ

COSTOS Y PRESUPUESTOS

ING. NOÉL VÁSQUEZ ZAMORA



H. AYUNTAMIENTO
CONSTITUCIONAL
FRESNILLO, ZAC.

H. AYUNTAMIENTO DE FRESNILLO ZACATECAS.
DIRECCIÓN DE DESARROLLO URBANO Y OBRAS PÚBLICAS



Fresnillo
por su grandeza

CONSTRUCCIÓN DE PAVIMENTO, GUARNICIONES Y BANQUETAS A BASE DE CONCRETO HIDRÁULICO EN LA CALLE MIGUEL HIDALGO, COMUNIDAD DE CARRILLO, FRESNILLO, ZACATECAS

OBRA:

UBICACIÓN:

CALLE MIGUEL HIDALGO, COMUNIDAD CARRILLO

FECHA: 17 / NOVIEMBRE / 2017

LOCALIDAD:

CARRILLO, FRESNILLO, ZACATECAS

Presupuesto					
CLAVE	DESCRIPCIÓN	UNIDAD	CANTIDAD	PRECIO UNITARIO	IMPORTE
TERRACERÍAS					
MFOC-020107	EXCAVACIÓN EN CORTE DESPERDICIANDO EL PRODUCTO DE 20.00 CM. DE ESPESOR EN AREA DE PAVIMENTO . INCLUYE: MATERIALES, MANO DE OBRA, HERRAMIENTA, EQUIPO DE TRABAJO Y SEGURIDAD. CONSIDERAR TAMBIÉN: ACARREO DE MATERIALES A 20.00 MTS. DE LONGITUD HORIZONTAL.	M3	1057.25		
MFOC-010218	ACARREO DE ESCOMBRO PRODUCTO DE DEMOLICIONES Y/O EXCAVACIONES EN CAMION DE VOLTEO FUERA DE OBRA HASTA UNA DISTANCIA DE 10 KM. . INCLUYE: CARGA CON MAQUINA, CONSUMIBLES, MANO DE OBRA HERRAMIENTA, EQUIPO DE TRABAJO Y SEGURIDAD.	M3	1374.43		
MFOC-020732	COMPACTACIÓN DE FONDO DE EXCAVACIÓN COMPACTADO AL 95% DE SU P.V.S.M CON EQUIPO MECÁNICO (AFINE Y COMPACTACIÓN DEL TERRENO NATURAL) . INCLUYE: MANO DE OBRA HERRAMIENTA, EQUIPO DE TRABAJO Y SEGURIDAD. CONSIDERAR TAMBIÉN: ESCARIFICADO, EXTENDIDO DE MATERIAL, INCORPORACIÓN DE AGUA, HOMOGENIZADO Y COMPACTADO	M2	3020.71		
MFOC-020732	BASE HIDRAULICA 100% MATERIAL DE BANCO, COMPACTADA AL 100% DE SU P.V.S.M. AASHTO CON MEDIOS MECANICOS; INCLUYE: LA HUMEDAD NECESARIA, MANO DE OBRA, EQUIPO, LA COMPACTADA AL 100% DE SU P.V.S.M. AASHTO CON MEDIOS MECANICOS P.U.O.T., DE ACUERDO A ESPECIFICACIONES S.C.T. (N-CTR-CAR-1-04-002/11) Y REFERENCIAS COMPLEMENTARIAS, P.U.O.T., EN AREA DE ARROYO DE CIRCULACIÓN.	M3	604.15		
MFOC-060822	PRUEBAS DE LABORATORIO Y CONTROL DE CALIDAD PARA BASE HIDRÁULICA QUE CUMPLA CON LA ESPECIFICACIÓN DE LA N-4-02-002/11 (CALIDAD)	PRUEBA	6.00		
MFOC-060823	PRUEBAS DE LABORATORIO Y CONTROL DE CALIDAD PARA BASE HIDRÁULICA QUE CUMPLA CON LA ESPECIFICACIÓN DE LA N-4-02-002/11 (COMPACTACIÓN)	PRUEBA	6.00		
GUARNICIONES Y BANQUETAS					
MFOC-060608A	CONSTRUCCION DE GUARNICIÓN DE SECCION 15 X 20 X 30 CM., DE CONCRETO SIMPLE PREMEZCLADO DE F'c= 200 KG/CM2; AGR. MAX. 20MM . INCLUYE: MATERIALES, MANO DE OBRA, MAQUINARIA, HERRAMIENTA, EQUIPO DE TRABAJO Y SEGURIDAD. CONSIDERAR TAMBIÉN: EXCAVACIÓN, CIMBRADO, COLADO, CURADO, DESCIMBRADO, ACARREO DE MATERIALES A 20.00 MTS. DE LONGITUD HORIZONTAL(JUNTAS CONSTRUCTIVAS A CADA 3.00 MTS)	ML	226.12		
MFOC-020148A	EXCAVACIÓN EN CORTE DESPERDICIANDO EL PRODUCTO DE 15.00 CM. DE ESPESOR EN AREA DE BANQUETA . INCLUYE: MANO DE OBRA, MAQUINARIA, HERRAMIENTA, EQUIPO DE TRABAJO Y SEGURIDAD. CONSIDERAR TAMBIÉN: ACARREO DE MATERIALES A PRIMERA ESTACIÓN DE HASTA 20M DE LONGITUD HORIZONTAL	M3	31.04		
MFOC-020728A	SUMINISTRO, RELLENO Y COMPACTACION POR MEDIOS MECÁNICOS AL 90% DE SU P.V.S.M., CON MATERIAL DE BANCO PUESTO EN OBRA PARA DAR NIVEL, EN ÁREA DE BANQUETAS . INCLUYE: MATERIALES, MANO DE OBRA, MAQUINARIA, HERRAMIENTA, EQUIPO DE TRABAJO Y SEGURIDAD. CONSIDERAR TAMBIÉN: ACARREOS DENTRO Y FUERA DE OBRA, CARGA Y EXTRACCION.	M3	31.04		
MFOC-060124A	CONSTRUCCION DE BANQUETA DE CONCRETO PREMEZCLADO F'c= 200 KG/CM2, AGREGADO MAXIMO 25MM, 10.00 CM. DE ESPESOR, ACABADO COSTALEADO, . INCLUYE: CIMBRADO Y DESCIMBRADO, COLADO, CURADO, MATERIALES, MANO DE OBRA, MAQUINARIA, HERRAMIENTA, EQUIPO DE TRABAJO Y SEGURIDAD. CONSIDERAR TAMBIÉN: ACARREO DE MATERIALES A PRIMERA ESTACIÓN DE HASTA 20M DE LONGITUD HORIZONTAL	M2	139.70		
MFOC-060157A	CONSTRUCCIÓN DE RAMPA PARA PERSONAS CON CAPACIDADES DIFERENTES (DIFERENTES MEDIDAS) 10.00 CM DE ESPESOR PROMEDIO, A BASE DE CONCRETO PREMEZCLADO F'c= 200 KG/CM2, AGREG. MAX. 25MM, ACABADO FLOTEADO . INCLUYE: SÍMBOLO, PINTURA ESMALTE, MATERIALES, MANO DE OBRA, MAQUINARIA, HERRAMIENTA, EQUIPO DE TRABAJO Y SEGURIDAD, ACARREOS DE MATERIALES A 20.00 MTS. DE LONGITUD HORIZONTAL	M2	67.20		
MFOC-010218	ACARREO DE ESCOMBRO PRODUCTO DE DEMOLICIONES Y/O EXCAVACIONES EN CAMION DE VOLTEO FUERA DE OBRA HASTA UNA DISTANCIA DE 10 KM. . INCLUYE: CARGA CON MAQUINA, CONSUMIBLES, MANO DE OBRA HERRAMIENTA, EQUIPO DE TRABAJO Y SEGURIDAD.	M3	49.18		
MFOC-060801A	PRUEBAS DE LABORATORIO Y CONTROL DE CALIDAD PARA CONCRETOS EN BANQUETAS . INCLUYE: MATERIALES, MANO DE OBRA, MAQUINARIA, HERRAMIENTA, EQUIPO DE TRABAJO Y SEGURIDAD. .NOTA: NORMAS NMX-C-191-ONNCE-2004. Y M-MMP-2-02-055/06. Y M-MMP-2-02-055/06	PRUEBA	5.00		

DIR. DE DESARROLLO URBANO
Y OBRAS PÚBLICAS

ARQ. ALFONSO HERNÁNDEZ VALDÉZ

DPTO. TÉCNICO, ESTUDIOS Y PROYECTOS

ING. LEONEL IVÁN MIRANDA MÉNDEZ

COSTOS Y PRESUPUESTOS

ING. NOEL VASQUEZ ZAMORA



H. AYUNTAMIENTO DE FRESNILLO ZACATECAS.
DIRECCIÓN DE DESARROLLO URBANO Y OBRAS PÚBLICAS



Fresnillo
por su grandeza

OBRA: CONSTRUCCIÓN DE PAVIMENTO, GUARNICIONES Y BANQUETAS A BASE DE CONCRETO HIDRÁULICO EN LA CALLE MIGUEL HIDALGO, COMUNIDAD DE CARRILLO, FRESNILLO, ZACATECAS
UBICACIÓN: CALLE MIGUEL HIDALGO, COMUNIDAD CARRILLO

FECHA: 17 / NOVIEMBRE / 2017

LOCALIDAD: CARRILLO, FRESNILLO, ZACATECAS

Presupuesto					
CLAVE	DESCRIPCIÓN	UNIDAD	CANTIDAD	PRECIO UNITARIO	IMPORTE
PAVIMENTO DE CONCRETO HIDRÁULICO					
MFOC-060428	CONSTRUCCIÓN DE PAVIMENTO HIDRÁULICO A BASE DE CONCRETO PREMEZCLADO MR-40, T.M.A. 38MM, REVENIMIENTO 10 ±2CM. ACABADO ESTAMPADO CON PATRÓN S.M.A., DE 15.00 CMS DE ESPESOR; . INCLUYE: JUNTA DE CONSTRUCCIÓN (FINAL DE DÍA) CON VARILLA LISA #5@ 60CM L=60 CM, SEGÚN PROYECTO, MATERIALES, MANO DE OBRA, MAQUINARIA, HERRAMIENTA, EQUIPO DE TRABAJO Y SEGURIDAD Y TODO LO NECESARIO PARA SU CORRECTA EJECUCIÓN. CONSIDERAR TAMBIÉN: PREPARACIÓN DE LA SUPERFICIE, CIMBRADO METÁLICO Y MADERA EN CURVAS, DESCIMBRADO, COLADO Y TENDIDO CON REGLA VIBRATORIA, VIBRADO DE INMERSIÓN, NIVELACIÓN, MUESTRAS, DESMOLDANTE, ESTAMPADO, LIMPIEZA ,LAVADO, SELLADOR,ENDURECEDOR, DESPERDICIOS, ACARREOS A PRIMERA ESTACIÓN DE HASTA 20.00M DE DISTANCIA HORIZONTAL, CURADO CON MEMBRANA APLICADA SEGÚN FICHA TÉCNICA DE FABRICANTE	M2	190.52		
MFOC-060427	CONSTRUCCIÓN DE PAVIMENTO HIDRÁULICO A BASE DE CONCRETO PREMEZCLADO MR-40, T.M.A. 38MM, REVENIMIENTO 10 ±2CM. ACABADO TIPO AEROPUERTO, DE 15.00 CMS DE ESPESOR; . INCLUYE: JUNTA DE CONSTRUCCIÓN (FINAL DE DÍA) CON VARILLA LISA #5@ 60CM L=60 CM, SEGÚN PROYECTO, MATERIALES, MANO DE OBRA, MAQUINARIA, HERRAMIENTA, EQUIPO DE TRABAJO Y SEGURIDAD Y TODO LO NECESARIO PARA SU CORRECTA EJECUCIÓN. CONSIDERAR TAMBIÉN: PREPARACIÓN DE LA SUPERFICIE, CIMBRADO METÁLICO Y MADERA EN CURVAS, DESCIMBRADO, COLADO Y TENDIDO CON REGLA VIBRATORIA, VIBRADO DE INMERSIÓN, NIVELACIÓN, MUESTRAS, LIMPIEZA, LAVADO, DESPERDICIOS, ACARREOS A PRIMERA ESTACIÓN DE HASTA 20.00M DE DISTANCIA HORIZONTAL, CURADO CON MEMBRANA APLICADA SEGÚN FICHA TÉCNICA DE FABRICANTE	M2	2800.34		
MFOC-060621	CONSTRUCCIÓN DE DENTELLÓN O RETEN TRANSVERSAL PARA CONFINAMIENTO DE CONCRETO DE SECCION 15 X 20 X 30CM, A BASE DE CONCRETO MR-40 T.M.A. 38MM, REVENIMIENTO 10 ±2CM, CON VARILLA CORRUGADA #4 @ 50 CM CON LONGITUD DE DESARROLLO DE 45 CM, CON VARILLA LONGITUDINAL PARA AMARRE #3, ACABADO SEMIPULIDO, INCLUYE: EXCAVACIÓN, CIMBRADO, COLADO, CURADO, DESCIMBRADO, HERRAMIENTA, ACARREO DE MATERIALES A 20.00 MTS. DE LONGITUD HORIZONTAL, EQUIPO, MATERIAL Y MANO DE OBRA. (JUNTAS CONSTRUCTIVAS A CADA 3.00 MTS)	ML	198.97		
MFOC-060801	PRUEBAS DE LABORATORIO Y CONTROL DE CALIDAD PARA PAVIMENTO DE CONCRETO HIDRÁULICO MR, DOSIFICACIÓN SEGÚN NORMA. . INCLUYE: MATERIALES, MANO DE OBRA, MAQUINARIA, HERRAMIENTA, EQUIPO DE TRABAJO Y SEGURIDAD Y TODO LO NECESARIO PARA SU CORRECTA EJECUCIÓN .NOTA: NORMAS NMX-C-191-ONNCE-2004. Y M-MMP-2-02-055/06	PRUEBA	66.00		
MFOC-150304	JUNTA DE AISLAMIENTO A BASE DE CELOTEX DE 1/2" DE 13CM DE ANCHO Y SELLADOR AUTONIVELANTE EN SECCIÓN DE 2CM X 1.27CM . INCLUYE: MATERIALES, MANO DE OBRA, MAQUINARIA, HERRAMIENTA, EQUIPO DE TRABAJO Y SEGURIDAD Y TODO LO NECESARIO PARA SU CORRECTA EJECUCIÓN. CONSIDERAR TAMBIÉN: CORTE DE MATERIAL SOBRENTE, LIMPIEZA DE JUNTA ANTES DE APLICACIÓN DE SELLADOR	ML	997.65		
MFOC-020105A	CORTE 3MM DE ESPESOR (5CM DE PROFUNDIDAD) CON MAQUINA CORTADORA DE 14" PARA CONCRETO. . INCLUYE: TRAZO, MANO DE OBRA, MAQUINARIA, HERRAMIENTA, EQUIPO DE TRABAJO Y SEGURIDAD Y TODO LO NECESARIO PARA SU CORRECTA EJECUCIÓNCONSIDERAR TAMBIÉN: PRIMER CORTE EN VERDE A 1/3 DEL ESPESOR DEL PAVIMENTO, SEGUNDO CORTE PARA AMPLIAR A 6 MM POR 2CM DE PROFUNDIDAD	ML	1814.20		
MFOC-060507A	SUMINISTRO Y COLOCACIÓN DE CALAFATEO EN JUNTAS DE CONSTRUCCIÓN A BASE DE APLICACIÓN DE ELEMENTO DE SOPORTE BACKER ROD "COLA DE RATA" DE 1/4" (6MM) Y UN SELLADOR AUTONIVELANTE, . INCLUYE: TRAZO, MANO DE OBRA, MAQUINARIA, HERRAMIENTA, EQUIPO DE TRABAJO Y SEGURIDAD Y TODO LO NECESARIO PARA SU CORRECTA EJECUCIÓN. CONSIDERAR TAMBIÉN: , LIMPIEZA DE LA RANURA A PRESION Y APLICACION DE LOS PRODUCTOS SEGÚN FICHA TÉCNICA DE FABRICANTE.	ML	1814.20		
EQUIPAMIENTO URBANO					
MFOC-081122	SUMINISTRO Y COLOCACIÓN DE LETRERO ALUSIVO DE OBRA A BASE DE PERFILES ESTRUCTURALES PTR CAL. 14 DE 2X2" EN SU ESTRUCTURA SOPORTES, ANCLAS Y LAMINA LISA NEGRA CAL. 18 CON UNA SECCION DE 1.50 X 1.20 MTS . INCLUYE: MATERIALES, MANO DE OBRA Y HERRAMIENTA, EQUIPO DE TRABAJO Y SEGURIDAD Y TODO LO NECESARIO PARA SU CORRECTA EJECUCIÓN. CONSIDERAR TAMBIÉN: FONDEO, ROTULACIÓN DE LEYENDA Y LOGOTIPOS OFICIALES.	PZA	1.00		
MFOC-060719	CONSTRUCCIÓN DE TOPE DE SECCIÓN DE 1.50 MTS DE BASE Y FORMA TRAPEZOIDAL DE 10.00 CM DE ALTURA X LONGITUD VARIABLE, A BASE DE CONCRETO PREMEZCLADO MR-40, COLADO MONOLITICAMENTE AL PAVIMENTO: INCLUYE: MATERIALES, PINTURA TIPO TRAFICO, EQUIPO, MANO DE OBRA ESPECIALIZADA, HERRAMIENTA Y TODO LO NECESARIO PARA SU CORRECTA EJECUCIÓN	ML	36.14		

DIR. DE DESARROLLO URBANO
Y OBRAS PÚBLICAS

ARQ. ALFONSO HERNÁNDEZ VALDEZ

DPTO. TÉCNICO, ESTUDIOS Y PROYECTOS

ING. LEONEL IVÁN MIRANDA MÉNDEZ

COSTOS Y PRESUPUESTOS

ING. NOEL VASQUEZ ZAMORA



H. AYUNTAMIENTO DE FRESNILLO ZACATECAS.
DIRECCIÓN DE DESARROLLO URBANO Y OBRAS PÚBLICAS



Fresnillo
por su grandeza

OBRA: CONSTRUCCIÓN DE PAVIMENTO, GUARNICIONES Y BANQUETAS A BASE DE CONCRETO HIDRÁULICO EN LA CALLE MIGUEL HIDALGO, COMUNIDAD DE CARRILLO, FRESNILLO, ZACATECAS
UBICACIÓN: CALLE MIGUEL HIDALGO, COMUNIDAD CARRILLO
LOCALIDAD: CARRILLO, FRESNILLO, ZACATECAS

FECHA: 17 / NOVIEMBRE / 2017

Presupuesto					
CLAVE	DESCRIPCIÓN	UNIDAD	CANTIDAD	PRECIO UNITARIO	IMPORTE
	PINTURA Y LIMPIEZA				
MFOC-170280	SUMINISTRO Y COLOCACIÓN DE PINTURA DE TRÁFICO, A DOS MANOS TERMINADO UNIFORME A BASE DE PINTURA ESPECIAL PARA SEÑALAMIENTO DE TRÁNSITO A 3MILS DE PULGADA . INCLUYE: LIMPIEZA Y PREPARACION DE LA SUPERFICIE, MATERIALES, DESPERDICIO, HERRAMIENTA, EQUIPO DE TRABAJO Y SEGURIDAD Y TODO LO NECESARIO PARA SU CORRECTA EJECUCIÓN. CONSIDERAR TAMBIÉN: PREPARACIÓN, LIMPIEZA DE LA SUPERFICIE, TRAZADO Y APLICACIÓN SEGÚN FICHA TÉCNICA DE FABRICANTE	M2	67.84		
MFOC-010307	LIMPIEZA GRUESA AL FINAL DE OBRA PARA ENTREGAR, INCLUYE: MANO DE OBRA, EQUIPO Y HERRAMIENTA.	M2	3020.71		

SUBTOTAL= \$ -
IVA= \$ -
TOTAL= \$ -

DIR. DE DESARROLLO URBANO
Y OBRAS PÚBLICAS

ARQ. ALFONSO HERNÁNDEZ VALDÉZ

DPTO. TÉCNICO, ESTUDIOS Y PROYECTOS

ING. LEONEL IVÁN MIRANDA MÉNDEZ


COSTOS Y PRESUPUESTOS

ING. NOEL VASQUEZ ZAMORA



PROYECTO	CONSTRUCCIÓN DE PAVIMENTO Y BANQUETAS DE A BASE DE CONCRETO HIDRAULICO EN CALLE MIGUEL HIDALGO, COMUNIDAD CARRILLO, FRESNILLO, ZACATECAS.
CLIENTE	SECRETARÍA DE OBRAS PÚBLICAS Y VIVIENDA DEL ESTADO DE ZACATECAS
FECHA DE ELABORACIÓN	15/05/2014
ESCALA	1:300
PROYECTISTA	ING. JUAN CARLOS GARCÍA GARCÍA
REVISOR	ING. JUAN CARLOS GARCÍA GARCÍA
APROBADO	ING. JUAN CARLOS GARCÍA GARCÍA

PROYECTO CONSTRUCCIÓN DE PAVIMENTO Y BANQUETAS DE A BASE DE CONCRETO HIDRAULICO EN CALLE MIGUEL HIDALGO, COMUNIDAD CARRILLO, FRESNILLO, ZACATECAS.

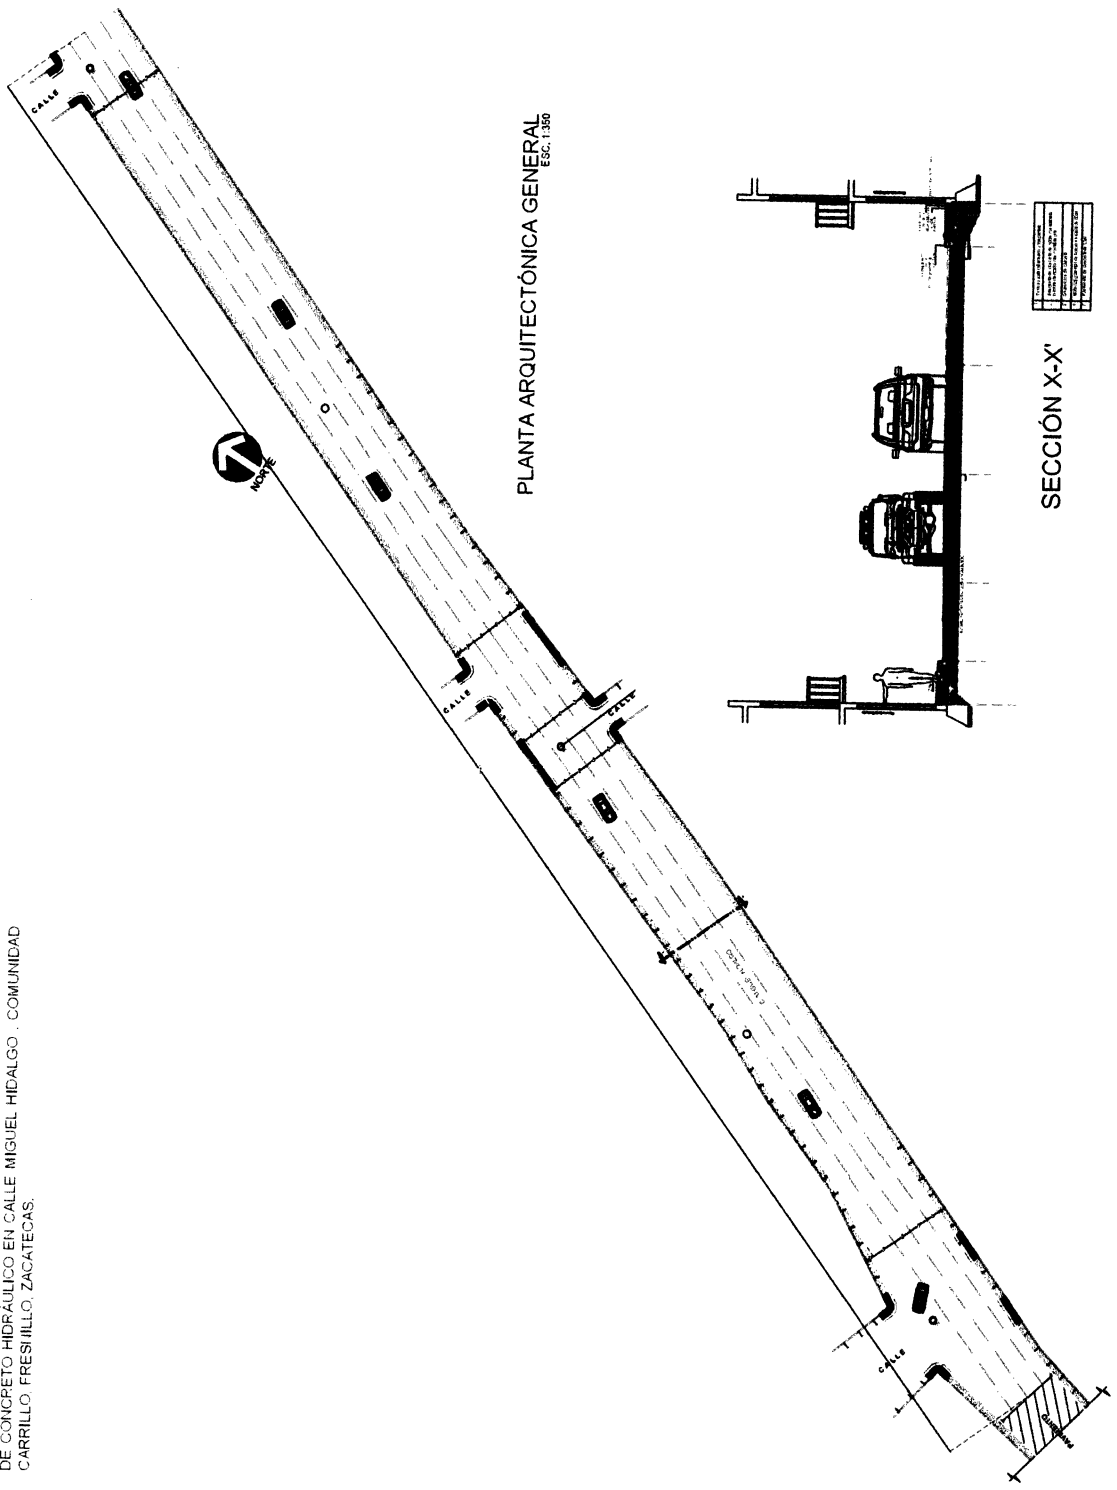

PLANTA ARQUITECTÓNICA GENERAL
Esc. 1:300

PROYECTO	CONSTRUCCIÓN DE PAVIMENTO Y BANQUETAS DE A BASE DE CONCRETO HIDRAULICO EN CALLE MIGUEL HIDALGO, COMUNIDAD CARRILLO, FRESNILLO, ZACATECAS.
CLIENTE	SECRETARÍA DE OBRAS PÚBLICAS Y VIVIENDA DEL ESTADO DE ZACATECAS
FECHA DE ELABORACIÓN	15/05/2014
ESCALA	1:300
PROYECTISTA	ING. JUAN CARLOS GARCÍA GARCÍA
REVISOR	ING. JUAN CARLOS GARCÍA GARCÍA
APROBADO	ING. JUAN CARLOS GARCÍA GARCÍA

SECCIÓN X-X

