

H. AYUNTAMIENTO DE FRESNILLO, ZAC.  
DIRECCION DE DESARROLLO SOCIAL.

HOJA No. 1

OBRA: CONSTRUCCION DE PAVIMENTO HIDRAULICO.  
EN CALLE LOPEZ MATEOS 2DA. ETAPA.  
UBICACION: LOCALIDAD SAN IGNACIO.  
FRESNILLO, ZAC.

CATALOGO DE CONCEPTOS

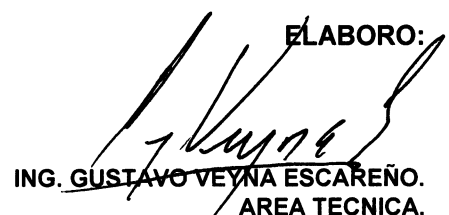
Tipo	S	Clave	Descripción	Unidad	Cantidad
Capitu	-	1.0.0	PAVIMENTACIÓN DE CALLE LOPEZ MATEOS 2DA. ETAPA CON CONCRETO HIDRÁULICO EN LOCALIDAD SAN IGNACIO, FRESNILLO, ZAC.		
Subca	-	1.0.1	PRELIMINARES.		
Conce		MFOC-080168	SUMINISTRO Y COLOCACION DE LETRERO ALUSIVO DE OBRA A BASE DE PERFILES ESTRUCTURALES PTR CAL.14 DE 2"X2" EN SU ESTRUCTURA, SOPORTES, ANCLAS Y LAMINA LISA NEGRA CAL. 18 CON UNA SECCION DE 1.50 X 1.30 MTS., INCLUYE: FONDEO, ROTULACION DE LEYENDA Y LOGOTIPOS OFICIALES.	PZA	1.00
Conce		MFOC-010110	DEMOLICION CON MAQUINARIA DE BANQUETA DE 10.00 CM DE ESPESOR INCLUYE: APILE PARA SER CARGADO UNA DISTANCIA DE 20.00 M. POR UNIDAD DE OBRA TERMINADA, DE ACUERDO A LAS NORMAS DE LA SECRETARIA DE COMUNICACIONES Y TRANSPORTES ( S.C.T.) NOM N-CTR-CAR-1-02-013/00, NORMAS Y REFERENCIAS COMPLEMENTARIAS..	M2	100.00
Conce		AC004	EXCAVACIÓN CON EQUIPO PARA ZANJAS EN CUALQUIER MATERIAL EXCEPTO ROCA EN SECO EN ZONA "B" DE 0.00 A 6.00 MTS.	M3	22.50
Conce		1131 04	RELLENO EN ZANJAS COMPACTADO ( ACOSTILLADO) CON EQUIPO MECÁNICO ( BAILARINA) AL 90% PROCTOR, CON MATERIA DE BANCO INCLUYE: MANO DE OBRA, EQUIPO Y TODO LO NECESARIO PARA SU CORRECTA EJECUCIÓN P.U.O.T.	M3	22.50
Conce		MFAP-0278	SUMINISTRO Y COLOCACIÓN DE TOMA DOMICILIARIA (RAMAL), A BASE DE TUBO DE 1/2" (13 MM) KITEC (PE-AL-PE), 1.0 ABRAZADERA DE POLIETILENO DE 3X1/2"; 1.0 ADAPTADOR DE COMPRESIÓN AMC16 MACHO PE-AL-PE 16., 2.0 CODO GALVANIZADO DE 90°X1/2", 1.0 VÁLVULA ANTIFRAUDE DE 1/2", 6.0 NIPLE GALVANIZADO DE 4"X1/2", 1.0 VÁLVULA EXPULSORA DE AIRE DE 1/2", MICROMEDIDOR DE 1/2", 2.0 TEE DE FOGA DE 1/2", 1.0 LLAVE DE PASO DE 1/2", 1.0 LLAVE NARIZ DE 1/2" INCLUYE: EXCAVACIÓN, RELLENO CON MATERIAL PRODUCTO DE EXCAVACIÓN SELECCIONADO (6.00 M PROMEDIO).	PIEZA.	10.00
Conce		MFOC-010301	TRAZO Y NIVELACIÓN DE TERRENO PARA	M2	2,431.00

AUTORIZO:



C. MA. IRENE MAGALLANES MIJARES.  
DIRECTORA DE DESARROLLO SOCIAL.

ELABORO:



ING. GUSTAVO VEYNA ESCAREÑO.  
AREA TECNICA.

H. AYUNTAMIENTO DE FRESNILLO, ZAC.  
DIRECCION DE DESARROLLO SOCIAL.

HOJA No. 2

OBRA: CONSTRUCCION DE PAVIMENTO HIDRAULICO.  
EN CALLE LOPEZ MATEOS 2DA. ETAPA.  
UBICACION: LOCALIDAD SAN IGNACIO.  
FRESNILLO, ZAC.

**CATALOGO DE CONCEPTOS**

Tipo	S	Clave	Descripción	Unidad	Cantidad
			DESPLANTE DE ESTRUCTURA, INCLUYE. MATERIALES, MANO DE OBRA Y EQUIPO.		
Conce		MFDJ-0508-01	SUMINISTRO Y COLOCACIÓN DE BROCAL Y TAPA DE POLIETILENO REFORZADO 101-05 EN POZO DE VISITA, INCLUYE ACARREOS, MATERIALES, RENIVELADO, MANO DE OBRA.	PZA	5.00
Conce		3060 02	POZO DE VISITA DE 0.61 A 1.20 MTS.DE ANCHO DE 1.01 MTS. A 1.25 MTS. DE PROFUNDIDAD, MURO DE TABICÓN SOLIDO DE CONCRETO 10X14X28 CM., DE 28 CM. DE ESPESOR ASENTADO CON MORTERO CEM-ARENA 1:5 Y APLANADO PULIDO CON MEZCLA CEMENTO ARENA 1:4 DE 2.00 CM. DE ESPESOR, PLANTILLA DE 10.00 CM. DE ESPESOR DE CONCRETO F'C=200 KG/CM2., FORJADO DE MEDIA CAÑA CON CONCRETO SIMPLE F'C= 250 KG/CM2, INCLUYE: EXCAVACIÓN EN MATERIAL TIPO II Y III, ACARREO PRODUCTO DE EXCAVACIÓN. A 20.00 MTS., RELLENO CON MATERIAL PRODUCTO DE BANCO, MATERIALES, DESPERDICIOS, MANO DE OBRA Y HERRAMIENTA.	PIEZA	2.00
Conce		8049 12	SUMINISTRO DE TUBERÍA DE PVC ALCANTARILLADO SISTEMA MÉTRICO SERIE 25 NORM-001-CNA, NMX 125 DE 160 MM (6") DE DIÁMETRO	ML	60.00
Conce		3140 02	INSTALACIÓN DE TUBERÍA DE PVC CON CAMPANA INTEGRADA DE 160 MM DE DIÁMETRO.	ML	60.00
Conce		3125-03	SUMINISTRO E INSTALACIÓN DE SILLETA DE PVC SANITARIO DE 10"X6" INCLUYE: MATERIALES, MANO DE OBRA, HERRAMIENTA MENOR Y TODO LO NECESARIO PARA SU EJECUCIÓN.	PIEZA	10.00
Conce		3125-02	SUMINISTRO E INSTALACIÓN DE CODO DE PVC SANITARIO DE 45"X6" SERIE 25 INCLUYE: MATERIALES, MANO DE OBRA, HERRAMIENTA MENOR Y TODO LO NECESARIO PARA SU EJECUCION.	PIEZA	10.00
Subca	-	1.0.2	PAVIMENTO, GUARNICIONES Y BANQUETAS.		
Conce		MFOC-020108	EXCAVACION EN CORTE DESPERDIJANDO EL PRODUCTO DE 25.00 CM DE ESPESOR	M3	452.62
Conce		MFOC-020107	EXCAVACION EN CORTE	M3	35.01

AUTORIZO:

  
C. MA. IRENE MAGALLANES MIJARES.  
DIRECTORA DE DESARROLLO SOCIAL.

ELABORO:

  
ING. GUSTAVO VEYNA ESCAREÑO.  
AREA TECNICA.

H. AYUNTAMIENTO DE FRESNILLO, ZAC.  
DIRECCION DE DESARROLLO SOCIAL.

HOJA No. 3

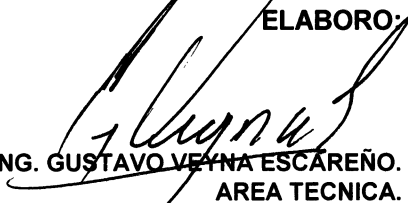
OBRA: CONSTRUCCION DE PAVIMENTO HIDRAULICO.  
EN CALLE LOPEZ MATEOS 2DA. ETAPA.  
UBICACION: LOCALIDAD SAN IGNACIO.  
FRESNILLO, ZAC.

CATALOGO DE CONCEPTOS

Tipo	S	Clave	Descripción	Unidad	Cantidad
			DESPERDIANDO EL PRODUCTO DE 15.00 DE ESPESOR		
Conce		MFOC-010218	CARGA CON EQUIPO MÉCANICO Y ACARREO DE ESCOMBRO PRODUCTO DE DEMOLICIONES Y/O EXCAVACIONES EN CAMIÓN DE VOLTEO FUERA DE OBRA A UNA DISTANCIA DE 10 KM. INCLUYE: CARGA CON MÁQUINA, EQUIPO Y HERRAMIENTA	M3	647.10
Conce		MFOC-020725	COMPACTACIÓN DE TERRENO NATURAL CON MAQUINARIA ( 20.00 CMS)	M2	1,810.05
Conce		MFOC-020718	SUMINISTRO, RELLENO Y COMPACTACION AL 95% DE SU P.V.S.M., CON MATERIAL DE BANCO PUESTO EN OBRA PARA DAR NIVEL DE 10.00 CM DE ESPESOR, EN AREA DE PAVIMENTO, INCLUYE: ACARREOS DENTRO Y FUERA DE OBRA, CARGA Y EXTRACCION.	M3	181.05
Conce		MFOC-060608	CONSTRUCCION DE GUARNICIÓN DE SECCION 15 X 20 X 30 CM., DE CONCRETO PREMEZCLADO DE F'C= 150 KG/CM2; AGR. MAX. 1 1/2", INCLUYE: EXCAVACIÓN, CIMBRADO, COLADO, CURADO, DESCIMBRADO, HERRAMIENTA, ACARREO DE MATERIALES A 20.00 MTS. DE LONGITUD HORIZONTAL, EQUIPO, MATERIAL Y MANO DE OBRA.	ML	235.00
Conce		MFOC-020717	SUMINISTRO, RELLENO Y COMPACTACIÓN AL 95% DE SU P.V.S.M., CON MATERIAL DE BANCO PUESTO EN OBRA PARA DAR NIVEL DE 5.00 CM DE ESPESOR, EN ÁREA DE BANQUETA, INCLUYE: ACARREOS DENTRO Y FUERA DE OBRA, CARGA Y EXTRACCIÓN.	M3	15.00
Conce		MFOC-060124	CONSTRUCCION DE BANQUETA DE CONCRETO PREMEZCLADO F'C= 150 KG/CM2, AGREGADO MAXIMO 1 1/2", 10.00 CM. DE ESPESOR, ACABADO ESCOBILLADO, INCLUYE: CIMBRADO, COLADO, MATERIALES, MANO DE OBRA, DESPERDICIOS, ACARREOS DE MATERIALES A 20.00 MTS. DE LONGITUD HORIZONTAL.	M2	250.00
Conce		MFOC-060126	CONSTRUCCION DE PAVIMENTO HIDRAULICO A BASE DE CONCRETO PREMEZCLADO F'C= 250 KG/CM2, AGREGADO MAXIMO 1 1/2", ACABADO TEXTURIZADO TIPO AEROPUERTO, 15.00 CM. DE ESPESOR, INCLUYE: MATERIALES,	M2	1,855.50

AUTORIZO:

  
C. MA. IRENE MAGALLANES MIJARES.  
DIRECTORA DE DESARROLLO SOCIAL.

ELABORO:  
  
ING. GUSTAVO VEYNA ESCAREÑO.  
AREA TECNICA.

H. AYUNTAMIENTO DE FRESNILLO, ZAC.  
DIRECCION DE DESARROLLO SOCIAL.

HOJA No. 4

OBRA: CONSTRUCCION DE PAVIMENTO HIDRAULICO.  
EN CALLE LOPEZ MATEOS 2DA. ETAPA.  
UBICACION: LOCALIDAD SAN IGNACIO.  
FRESNILLO, ZAC.

**CATALOGO DE CONCEPTOS**

Tipo	S	Clave	Descripción	Unidad	Cantidad
			MANO DE OBRA, DESPERDICIOS, CIMBRA, ACARREOS A 20.00 MTS. DE LONGITUD HORIZONTAL. (INCLUYE ESTAMPADO DE LOGOTIPOS GOBIERNO FEDERAL Y MUNICIPAL EN UN CUADRO DE CONCRETO AL PRINCIPIO O AL FINAL DE LA CALLE).		
Conce		MFOC-060145	CONSTRUCCIÓN DE RAMPA PARA PERSONAS CON CAPACIDADES DIFERENTES 10.00 CM DE ESPESOR, DE CONCRETO PREMEZCLADO F'C= 150 KG/CM2, AGREG. MAX. 1/2", INCLUYE: LOGOTIPO, PINTURA ESMALTE, MATERIALES, MANO DE OBRA, EQUIPO, HERRAMIENTA, ACARREOS DE MATERIALES A 20.00 MTS. DE LONGITUD HORIZONTAL.	M2	10.00
Conce		MFOC-060719	CONSTRUCCION DE TOPE DE SECCION DE 1.50 MTS. DE BASE Y FORMA DE ARCO DE 7.00 CM. DE ALTURA X LONGITUD VARIABLE, A BASE DE CONCRETO PREMEZCLADO F'C=250 KG/CM2, COLADO MONOLITICAMENTE AL PAVIMENTO; INCLUYE: MATERIALES, PINTURA TIPO TRAFICO, EQUIPO, MANO DE OBRA ESPECIALIZADA, HERRAMIENTA Y TODO LO NECESARIO PARA SU CORRECTA EJECUCION.	ML	20.00
Conce		MFOC-060506	SUMINISTRO Y APLICACIÓN DE CALAFATEO EN CALIENTE A BASE DE ASFALTO PARA JUNTAS DE CONCRETO CON UN MÁXIMO DE 1 1/2"	ML	1,200.00
Conce		MFOC-0103010	PRUEBA DE LABORATORIO PARA VERIFICAR LA COMPACTACIÓN EN TERRACERIAS, SUB-BASE O BASE, DETERMINANDO EL PESO VOLUMÉTRICO MÁXIMO Y LA HUMEDAD ÓPTIMA ( LABORATORIO INDICADO POR PARTE DE LA SUPERVISIÓN)	PRUEB A	4.00
Conce		MFOC-060802	PRUEBAS DE LABORATORIO Y CONTROL DE CALIDAD PARA PAVIMENTO HIDRÁULICO, INCLUYE: 3 CILINDROS DE PRUEBA A COMPRESIÓN (LABORATORIO INDICADO POR PARTE DE LA SUPERVISIÓN)	PBA.	8.00
Subca	-	1.0.3	PINTURA Y LIMPIEZA GENERAL.		
Conce		MFOC-170210	SUMINISTRO Y COLOCACION DE PINTURA DE TRAFICO ESPECIAL PARA GUARNICIONES Y TOPES DE CONCRETO,	ML	250.00

AUTORIZO:

  
C. MA. IRENE MAGALANES MIJARES.  
DIRECTORA DE DESARROLLO SOCIAL.

ELABORO:  
  
ING. GUSTAVO VEYNA ESCAREÑO.  
AREA TECNICA.

H. AYUNTAMIENTO DE FRESNILLO, ZAC.  
DIRECCION DE DESARROLLO SOCIAL.

HOJA No. 5

OBRA: CONSTRUCCION DE PAVIMENTO HIDRAULICO.  
EN CALLE LOPEZ MATEOS 2DA. ETAPA.  
UBICACION: LOCALIDAD SAN IGNACIO.  
FRESNILLO, ZAC.

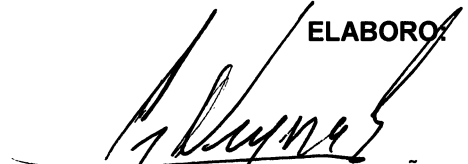
**CATALOGO DE CONCEPTOS**

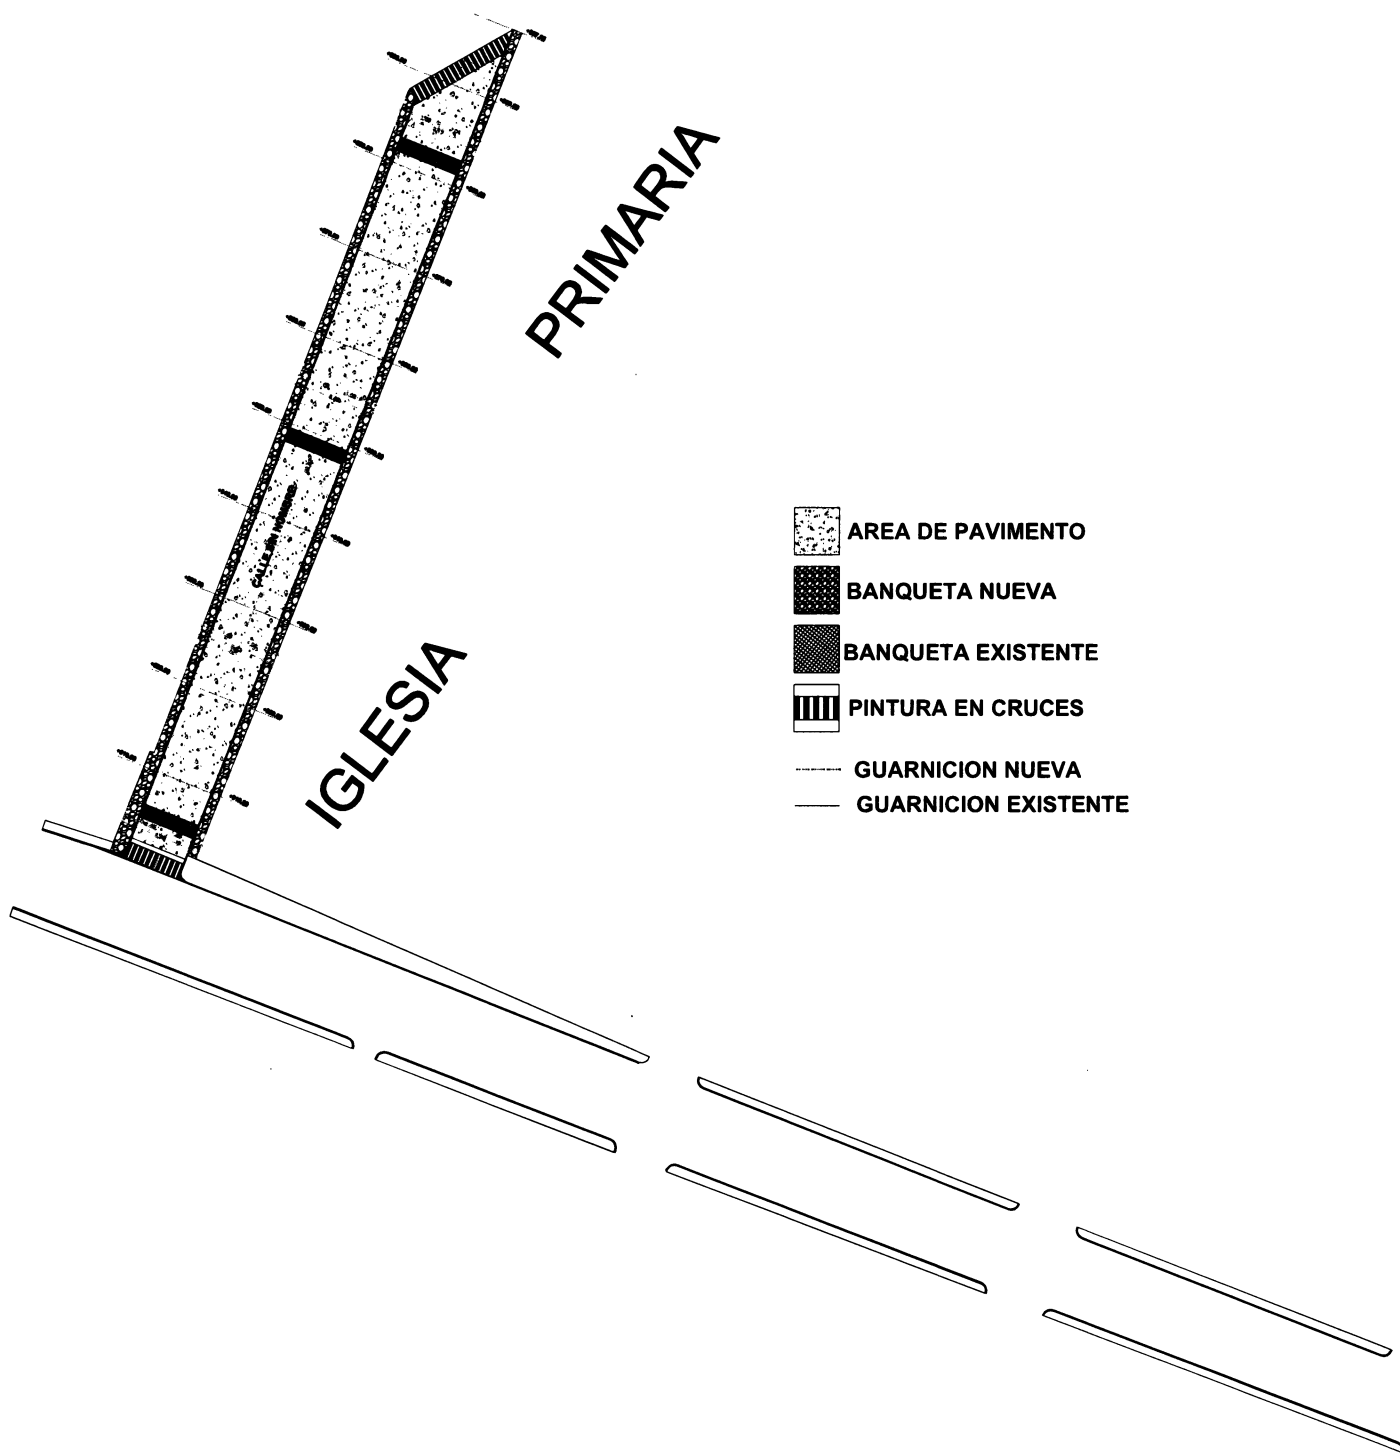
Tipo	S	Clave	Descripción	Unidad	Cantidad
			CON DESARROLLO DE 50.00 CM, A DOS MANOS TERMINADO UNIFORME INCLUYE: LIMPIEZA Y PREPARACION DE LA SUPERFICIE, MATERIALES, DESPERDICIO, MANO DE OBRA Y HERRAMIENTA.		
Conce		MFOC-170243	SUMINISTRO Y APLICACIÓN DE PINTURA DE TRAFICO PARA CRUCE DE PEATONES DE SECCIÓN DE 1.50 MTS X ANCHO DE CALLE. INCLUYE: PINTURA, MATERIALES, HERRAMIENTA MANO DE OBRA EQUIPO Y TRAZO DE LÍNEAS.	M2	105.00
Conce		MFOC-010307	LIMPIEZA GRUESA AL FINAL DE OBRA PARA ENTREGAR, INCLUYE: MANO DE OBRA, EQUIPO Y HERRAMIENTA.	M2	2,431.00

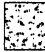

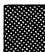


 
AUTORIZO:

  
C. MA. IRENE MAGALLANES MIJARES.  
DIRECTORA DE DESARROLLO SOCIAL.

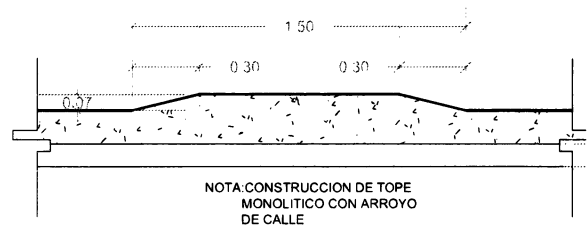
ELABORO:

  
ING. GUSTAVO VEYNA ESCAREÑO.  
AREA TECNICA.



-  AREA DE PAVIMENTO
-  BANQUETA NUEVA
-  BANQUETA EXISTENTE
-  PINTURA EN CRUCES
-  GUARNICION NUEVA
-  GUARNICION EXISTENTE

**DETALLE TOPE**



NOTA: CONSTRUCCION DE TOPE MONOLITICO CON ARROYO DE CALLE

<b>PRESIDENCIA MUNICIPAL DE FRESNILLO. DIRECCION DE DESARROLLO SOCIAL.</b>	
PROYECTO: PAVIMENTACION DE CONCRETO HIDRAULICO ( SEGUNDA ESTAPA) CALLE LOPEZ MATEO COMUNIDAD SAN IGNACIO FRESNILLO, ZAC.	
PAVIMENTACION.	
PRESIDENTE MUNICIPAL DE FRESNILLO. SAUL MONREAL AVILA	PLANO N°:
DIRECTOR DE DESARROLLO SOCIAL. CIRENE MAGALLANES MIJARES	ESCALA : 1:5/E
	FECHA : ENERO 2019