

H. AYUNTAMIENTO DE FRESNILLO, ZAC.
DIRECCION DE DESARROLLO SOCIAL.

HOJA No. 1

OBRA: CONSTRUCCION DE PAVIMENTO HIDRAULICO
UBICACION: CALLE 1ERO. DE MAYO
LOCALIDAD: LAS CATARINAS, FRESNILLO, ZAC.

CATALOGO DE CONCEPTOS

Tipo	S	Clave	Descripción	Unidad	Cantidad
Capítu	-		PAVIMENTO HIDRÁULICO EN CALLE 1ERO. DE MAYO, LOCALIDAD LAS CATARINAS, FRESNILLO, ZAC.		
Subca	-	01	TRABAJOS PRELIMINARES.		
Conce		MFOC-010301	TRAZO Y NIVELACIÓN TOPOGRAFICA DE TERRENO, ESTABLECIENDO BANCOS DE NIVEL. INCLUYE: MATERIALES, CONSUMIBLES, MANO DE OBRA, HERRAMIENTA, EQUIPO DE TRABAJO Y SEGURIDAD.	M2	3,684.10
Conce		MFAP-027B	REHABILITACIÓN Y/O PREPARACIÓN DE TOMA DOMICILIARIA (RAMAL), A BASE DE TUBO DE 1/2" (13 MM) KITEC (PE-AL-PE) (6.0 MTS), 1.0 ABRAZADERA DE POLIETILENO DE 3X1/2"; 1.0 VÁLVULA DE INSERCIÓN DE 1/2" MPT RMX PE-AL-PE DE 1/2", 1.0 ADAPTADOR DE COMPRESIÓN AMC16-MACHO PE-AL-PE DE 1/2", 1.0 NIPLE GALVANIZADO DE 50 CM X1/2", 1.0 CODO GALVANIZADO DE 90°X1/2", INCLUYE: EXCAVACIÓN, RELLENO CON MATERIAL PRODUCTO DE EXCAVACIÓN SELECCIONADO (6.00 M PROMEDIO).	PIEZA.	5.00
Conce		MFOC-010110	DEMOLICION CON MAQUINARIA DE BANQUETA DE 10.00 CM DE ESPESOR INCLUYE: APILE PARA SER CARGADO UNA DISTANCIA DE 20.00 M. POR UNIDAD DE OBRA TERMINADA, DE ACUERDO A LAS NORMAS DE LA SECRETARIA DE COMUNICACIONES Y TRANSPORTES (S.C.T.) NOM N-CTR-CAR-1-02-013/00, NORMAS Y REFERENCIAS COMPLEMENTARIAS..	M2	200.00
Subca	-	02	DRENAJE SANITARIO.		
Conce		MFDJ-0508-01	SUMINISTRO Y COLOCACION DE BROCAL Y TAPA DE POLIETILENO CIEGO (SIN SEGURO) TIPO PESADO PARA POZO DE VISITA, DIAMETRO EXTERIOR 90 CM. INCLUYE: ACARREOS, MATERIALES, NIVELADO, MANO DE OBRA, HERRAMIENTA, EQUIPO DE TRABAJO Y SEGURIDAD.	PZA	6.00
Subca	-	03	TERRACERIAS.		
Conce		MFOC-020101	EXCAVACION EN CORTE DESPERDICIANDO EL PRODUCTO DE 25.00 CM. DE ESPESOR EN AREA DE ARROYO DE CALLE, INCLUYE: MATERIALES, MANO	M3	806.83

AUTORIZO:


C. MA. IRENE MAGALLANES MIJARES.
DIRECTORA DE DESARROLLO SOCIAL.

ELABORO:


ING. GUSTAVO VEYNA ESCAREÑO..
AREA TECNICA.

H. AYUNTAMIENTO DE FRESNILLO, ZAC.
DIRECCION DE DESARROLLO SOCIAL.

HOJA No. 2

OBRA: CONSTRUCCION DE PAVIMENTO HIDRAULICO
UBICACION: CALLE 1ERO. DE MAYO
LOCALIDAD: LAS CATARINAS, FRESNILLO, ZAC.

CATALOGO DE CONCEPTOS

Tipo	S	Clave	Descripción	Unidad	Cantidad
			DE OBRA, HERRAMIENTA, EQUIPO DE TRABAJO Y SEGURIDAD. CONSIDERAR TAMBIEN: ACARREO DE MATERIALES A 20.00 MTS. DE LONGITUD HORIZONTAL.		
Conce		MFOC-010218	ACARREO DE ESCOMBRO PRODUCTO DE DEMOLICIONES Y/O EXCAVACIONES EN CAMION DE VOLTEO FUERA DE OBRA HASTA UNA DISTANCIA DE 10 KM. INCLUYE: CARGA CON MAQUINA, CONSUMIBLES MANO DE OBRA, HERRAMIENTA, EQUIPO DE TRABAJO Y SEGURIDAD.	M3	888.74
Conce		MFOC-020725	COMPACTACIÓN DE FONDO DE EXCAVACION COMPACTADO AL 95% DE SU PVSM CON EQUIPO MECÁNICO (AFINE Y COMPACTACIÓN DEL TERRENO NATURAL), INCLUYE: MANO DE OBRA, HERRAMIENTA, EQUIPO DE TRABAJO Y SEGURIDAD. CONSIDERAR TAMBIEN: ESCARIFICADO, EXTENDIDO DE MATERIAL, INCORPORACIÓN DE AGUA, HOMOGENIZADO Y COMPACTADO.	M2	2,684.70
Conce		MFOC-02071	SUMINISTRO, RELLENO Y COMPACTACION POR MEDIOS MECANICOS AL 90% DE SU P.V.S.M., CON MATERIAL DE BANCO PUESTO EN OBRA PARA DAR NIVEL, EN AREA DE ARROYO DE CALLE, INCLUYE: MATERIALES, MANO DE OBRA, MAQUINARIA, HERRAMIENTA, EQUIPO DE TRABAJO Y SEGURIDAD. CONSIDERAR TAMBIEN: ACARREOS DENTRO Y FUERA DE OBRA, CARGA Y EXTRACCION.	M3	268.47
Conce		MFOC-0103010	PRUEBAS DE LABORATORIO Y CONTROL DE CALIDAD PARA BASE HIDRAULICA QUE CUMPLA CON LA ESPECIFICACION DE LA N-4-02-002/11 (COMPACTACION) (LABORATORIO INDICADO POR PARTE DE LA SUPERVISION)	PRUEBA	8.00
Subca	-	04	GUARNICIONES Y BANQUETAS.		
Conce		MFOC-060608	CONSTRUCCION DE GUARNICIÓN DE SECCION 15 X 20 X 30 CM., DE CONCRETO SIMPLE PREMEZCLADO DE F'C= 200 KG/CM2; AGR. MAX. 20MM, INCLUYE: MATERIALES, MANO DE OBRA, MAQUINARIA, HERRAMIENTA, EQUIPO DE TRABAJO Y SEGURIDAD, CONSIDERAR TAMBIEN: EXCAVACIÓN, CIMBRADO, COLADO, CURADO, DESCIMBRADO, ACARREO DE MATERIALES A 20.00 MTS. DE LONGITUD HORIZONTAL (JUNTAS	ML	642.00

AUTORIZO:


C. MA. IRENE MAGALLANES MIJARES.
DIRECTORA DE DESARROLLO SOCIAL.

ELABORO:


ING. GUSTAVO VEYNA ESCAREÑO..
AREA TECNICA.

H. AYUNTAMIENTO DE FRESNILLO, ZAC.
DIRECCION DE DESARROLLO SOCIAL.

HOJA No. 3

OBRA: CONSTRUCCION DE PAVIMENTO HIDRAULICO
UBICACION: CALLE 1ERO. DE MAYO
LOCALIDAD: LAS CATARINAS, FRESNILLO, ZAC.

CATALOGO DE CONCEPTOS

Tipo	S	Clave	Descripción	Unidad	Cantidad
			CONSTRUCTIVAS A CADA 3.00 MTS)		
Conce		MFOC-02010A	EXCAVACION EN CORTE DESPERDIANDO EL PRODUCTO DE 15.00 CM. DE ESPESOR EN AREA DE BANQUETA, INCLUYE: MATERIALES, MANO DE OBRA, HERRAMIENTA, EQUIPO DE TRABAJO Y SEGURIDAD. CONSIDERAR TAMBIEN: ACARREO DE MATERIALES A 20.00 MTS. DE LONGITUD HORIZONTAL.	M3	128.85
Conce		MFOC-02071A	SUMINISTRO, RELLENO Y COMPACTACION POR MEDIOS MECANICOS AL 90% DE SU P.V.S.M., CON MATERIAL DE BANCO PUESTO EN OBRA PARA DAR NIVEL, EN AREA DE BANQUETAS, INCLUYE: MATERIALES, MANO DE OBRA, MAQUINARIA, HERRAMIENTA, EQUIPO DE TRABAJO Y SEGURIDAD. CONSIDERAR TAMBIEN: ACARREOS DENTRO Y FUERA DE OBRA, CARGA Y EXTRACCION.	M3	42.91
Conce		MFOC-060124	CONSTRUCCION DE BANQUETA DE CONCRETO PREMEZCLADO F'C= 150 KG/CM2, AGREGADO MAXIMO 25MM, 10.00 CM. DE ESPESOR, ACABADO COSTALEADO, INCLUYE: CIMBRADO, DESCIMBRADO, COLADO, CURADO, MATERIALES, MANO DE OBRA, MAQUINARIA, HERRAMIENTA, EQUIPO DE TRABAJO Y SEGURIDAD, CONSIDERAR TAMBIEN: ACARREO DE MATERIALES A PRIMERA ESTACION DE HASTA 20 MTS. DE LONGITUD HORIZONTAL.	M2	851.51
Conce		MFOC-010218	ACARREO DE ESCOMBRO PRODUCTO DE DEMOLICIONES Y/O EXCAVACIONES EN CAMION DE VOLTEO FUERA DE OBRA HASTA UNA DISTANCIA DE 10 KM. INCLUYE: CARGA CON MAQUINA, CONSUMIBLES MANO DE OBRA, HERRAMIENTA, EQUIPO DE TRABAJO Y SEGURIDAD.	M3	163.61
Conce		MFOC-060802	PRUEBAS DE LABORATORIO Y CONTROL DE CALIDAD PARA PAVIMENTO HIDRAULICO, INCLUYE: 3 CILINDROS DE PRUEBA A COMPRESION (LABORATORIO INDICADO POR PARTE DE LA SUPERVISION)	PBA.	6.00
Subca	-	05	PAVIMENTO DE CONCRETO HIDRAULICO.		
Conce		MFOC-060621	CONSTRUCCION DE DENTELLON O RETEN TRANSVERSAL PARA CONFINAMIENTO DE CONCRETO DE SECCION 15 X 20 X 30 CM.,	ML	55.00

AUTORIZO:



C. MA. IRENE MAGALLANES MIJARES.
DIRECTORA DE DESARROLLO SOCIAL.

ELABORO:



ING. GUSTAVO VEYNA ESCAREÑO..
AREA TECNICA.

H. AYUNTAMIENTO DE FRESNILLO, ZAC.
DIRECCION DE DESARROLLO SOCIAL.

OBRA: CONSTRUCCION DE PAVIMENTO HIDRAULICO
UBICACION: CALLE 1ERO. DE MAYO
LOCALIDAD: LAS CATARINAS, FRESNILLO, ZAC.

CATALOGO DE CONCEPTOS					
Tipo	S	Clave	Descripción	Unidad	Cantidad
			A BASE DE CONCRETO F'C=250 KG/CM2, 38 MM, REVENIMIENTO 10+-2CM, ACABADO SEMIPULIDO, INCLUYE: CIMBRADO, COLADO, CURADO, DESCIMBRADO, HERRAMIENTA, ACARREO DE MATERIALES A 20.00 MTS. DE LONGITUD HORIZONTAL, EQUIPO, MATERIAL Y MANO DE OBRA (JUNTAS CONSTRUCTIVAS A CADA 3.00 MTS)		
Conce		MFOC-060126	CONSTRUCCIÓN DE PAVIMENTO HIDRÁULICO A BASE DE CONCRETO PREMEZCLADO F'C=250 KG/CM2., T.M.A. 38MM, REVENIMIENTO 10 +-2CM. ACABADO TIPO AEROPUERTO, DE 15.00 CMS DE ESPESOR; . INCLUYE: MATERIALES, MANO DE OBRA, MAQUINARIA, HERRAMIENTA, EQUIPO DE TRABAJO Y SEGURIDAD Y TODO LO NECESARIO PARA SU CORRECTA EJECUCIÓN. CONSIDERAR TAMBIEN: PREPARACIÓN DE LA SUPERFICIE, CIMBRADO METÁLICO Y MADERA EN CURVAS, DESCIMBRADO, COLADO Y TENDIDO CON REGLA VIBRATORIA, VIBRADO DE INMERSIÓN, NIVELACIÓN, MUESTRAS, LIMPIEZA, LAVADO, DESPERDICIOS, ACARREOS A PRIMERA ESTACION DE HASTA 20.00 M DE DISTANCIA HORIZONTAL, CURADO CON MEMBRANA APLICADA SEGÚN FICHA TECNICA DE FABRICANTE ESTAMPADO DE LOGOTIPOS GOBIERNO FEDERAL Y MUNICIPAL EN UN CUADRO DE CONCRETO AL PRINCIPIO O AL FINAL DE LA CALLE.	M2	2,638.50
Conce		MFOC-060719	CONSTRUCCION DE TOPE DE SECCION DE 1.50 MTS. DE BASE Y FORMA DE ARCO DE 7.00 CM. DE ALTURA X LONGITUD VARIABLE, A BASE DE CONCRETO PREMEZCLADO F'C=250 KG/CM2, COLADO MONOLITICAMENTE AL PAVIMENTO; INCLUYE: MATERIALES, PINTURA TIPO TRAFICO, EQUIPO, MANO DE OBRA ESPECIALIZADA, HERRAMIENTA Y TODO LO NECESARIO PARA SU CORRECTA EJECUCION.	ML	35.00
Conce		MFOC-060802	PRUEBAS DE LABORATORIO Y CONTROL DE CALIDAD PARA PAVIMENTO HIDRAULICO, INCLUYE: 3 CILINDROS DE PRUEBA A COMPRESION (LABORATORIO INDICADO POR PARTE DE LA SUPERVISION)	PBA.	7.00
Conce		MFOC-060506	SUMINISTRO Y APLICACION DE	ML	1,480.75

AUTORIZO:


C. MA. IRENE MAGALLANES MIJARÉS.
DIRECTORA DE DESARROLLO SOCIAL.

ELABORO:

ING. GUSTAVO VEYNA ESCAREÑO..
AREA TECNICA.

H. AYUNTAMIENTO DE FRESNILLO, ZAC.
DIRECCION DE DESARROLLO SOCIAL.

HOJA No. 5

OBRA: CONSTRUCCION DE PAVIMENTO HIDRAULICO
UBICACION: CALLE 1ERO. DE MAYO
LOCALIDAD: LAS CATARINAS, FRESNILLO, ZAC.

CATALOGO DE CONCEPTOS



Tipo	S	Clave	Descripción	Unidad	Cantidad
			CALAFATEO EN CALIENTE A BASE DE ASFALTO PARA JUNTAS DE CONCRETO CON UN MAXIMO DE 1 1/2"		
Subca	-	07	EQUIPAMIENTO URBANO.		
Conce		MFOC-080168	SUMINISTRO Y COLOCACION DE LETRERO ALUSIVO DE OBRA A BASE DE PERFILES ESTRUCTURALES PTR CAL.14 DE 2"X2" EN SU ESTRUCTURA, SOPORTES, ANCLAS Y LAMINA LISA NEGRA CAL. 18 CON UNA SECCION DE 1.50 X 1.30 MTS., INCLUYE: FONDEO, ROTULACION DE LEYENDA Y LOGOTIPOS OFICIALES .	PZA	1.00
Conce		MFOC-060145	CONSTRUCCIÓN DE RAMPA PARA PERSONAS CON CAPACIDADES DIFERENTES 10.00 CM DE ESPESOR, DE CONCRETO PREMEZCLADO F'C= 150 KG/CM2, AGREG. MAX. 1/2", INCLUYE: LOGOTIPO, PINTURA ESMALTE, MATERIALES, MANO DE OBRA, EQUIPO, HERRAMIENTA, ACARREOS DE MATERIALES A 20.00 MTS. DE LONGITUD HORIZONTAL.	M2	40.00
Subca	-	08	PINTURA Y LIMPIEZA GENERAL.		
Conce		MFOC-170210	SUMINISTRO Y COLOCACION DE PINTURA DE TRAFICO ESPECIAL PARA GUARNICIONES Y TOPES DE CONCRETO, CON DESARROLLO DE 50.00 CM, A DOS MANOS TERMINADO UNIFORME INCLUYE: LIMPIEZA Y PREPARACION DE LA SUPERFICIE, MATERIALES, DESPERDICIO, MANO DE OBRA Y HERRAMIENTA.	ML	680.00
Conce		MFOC-170243	SUMINISTRO Y COLOCACION DE PINTURA TIPO TRAFICO EN PASO PEATONAL A DOS MANOS TERMINADO UNIFORME A BASE DE PINTURA ESPECIAL PARA SEÑALAMIENTO DE TRANSITO A 3 MILS DE PULGADA. INCLUYE: LIMPIEZA Y PREPARACION DE LA SUPERFICIE, MATERIALES, DESPERDICIO, HERRAMIENTA, EQUIPO DE TRABAJO Y SEGURIDAD Y TODO LO NECESARIO PARA SU CORRECTA EJECUCION. CONSIDERAR TAMBIEN: PREPARACION, LIMPIEZA DE LA SUPERFICIE, TRAZADO Y APLICACION SEGUN FICHA TECNICA DE FABRICANTE.	M2	90.00
Conce		MFOC-010307	LIMPIEZA GRUESA AL FINAL DE OBRA PARA ENTREGAR, INCLUYE: MANO DE OBRA, EQUIPO Y HERRAMIENTA.	M2	3,684.00

AUTORIZO:

C. MA. IRENE MAGALLANES MIJARES.
DIRECTORA DE DESARROLLO SOCIAL.




ELABORO:

ING. GUSTAVO VEYNA ESCAREÑO..
AREA TECNICA.

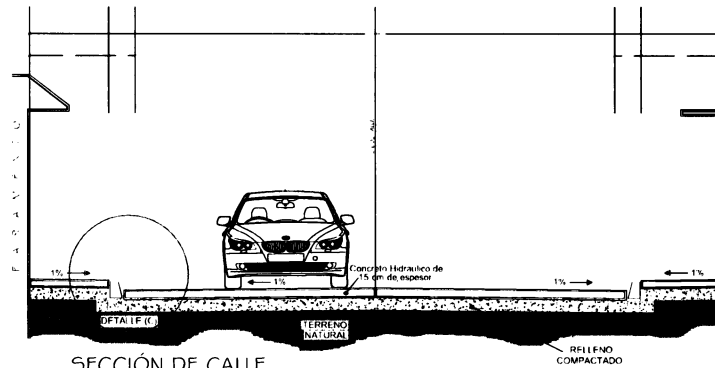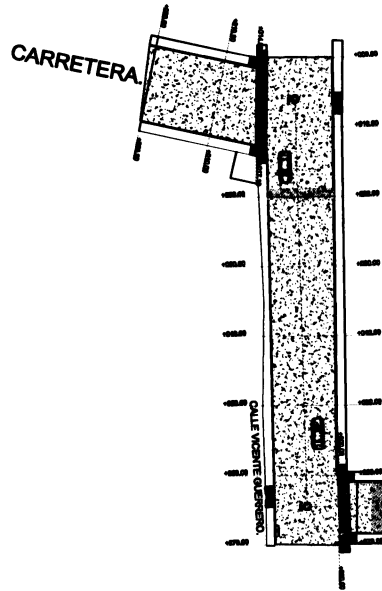

CALLE 1ERO. DE MAYO.

CALLE 1ERO. DE MAYO.

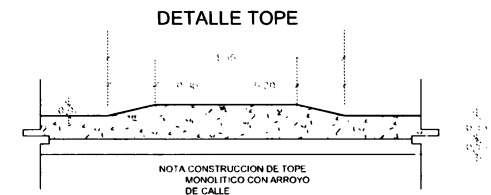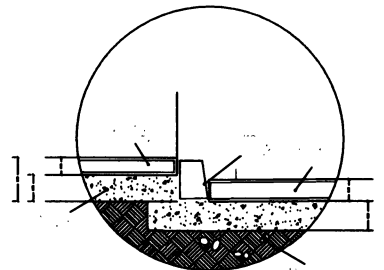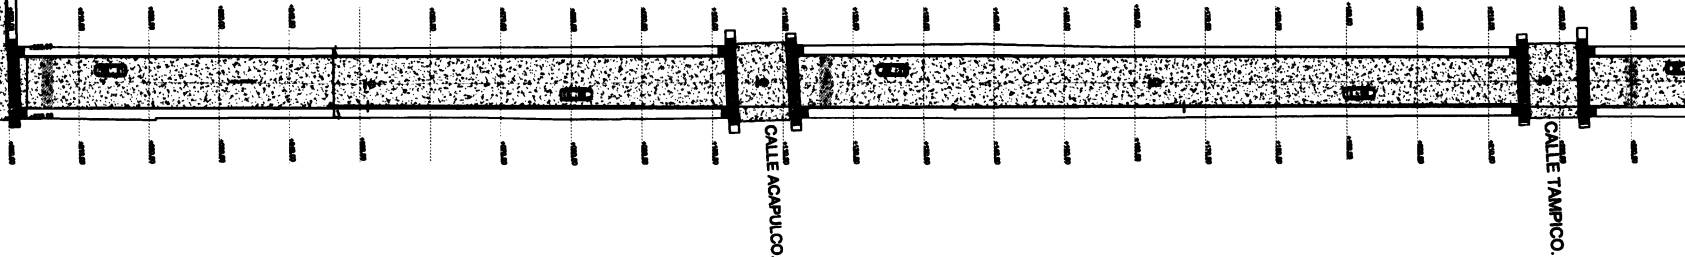

PRESIDENCIA MUNICIPAL DE FRESNILLO. DIRECCION DE DESARROLLO SOCIAL.	
PROYECTO: PAVIMENTACION DE CONCRETO HIDRAULICO CALLE 1RO DE MAYO. COMUNIDAD LAS CATARINAS FRESNILLO ZAC.	
PAVIMENTACION	
PRESIDENTE MUNICIPAL DE FRESNILLO SAUL MONREAL AVILA	PLANO N°:
DIRECTOR DE DESARROLLO SOCIAL G. RENE MAGALANES MUJARES	ESCALA: 1/4" = 1'-0" FECHA: