



H. AYUNTAMIENTO DE FRESNILLO ZACATECAS.
UNIDAD DE PLANEACIÓN ESTRATÉGICA Y PROYECTOS



OBRA: REHABILITACIÓN DE ESTANCIA DE ADULTOS EN LA COLONIA PATRIA Y LIBERTAD
UBICACIÓN: C. JOSÉ MARTÍ COL. PATRIA Y LIBERTAD
LOCALIDAD: FRESNILLO, ZAC.

FECHA: 07 / ENERO / 2019

Presupuesto					
CLAVE	DESCRIPCIÓN	UNIDAD	CANTIDAD	PRECIO UNITARIO	IMPORTE
GUARNICIONES Y BANQUETAS					
MFOC-060112	CONSTRUCCION DE BANQUETA DE CONCRETO SIMPLE DE 10 CM DE ESPESOR CONCRETO HECHO EN OBRA F'C=150 KG/CM2, AGREGADO MAXIMO 1 1/2" ACABADO ESCOBILLADO, INCLUYE: MATERIALES, MANO DE OBRA, DESPERDICIOS, ACARREOS DE MATERIALES A 20.00 MTS. DE LONGITUD HORIZONTAL Y TODO LO NECESARIO PARA SU EJECUCION. DE ACUERDO A LAS ESPECIFICACIONES DE LA S.C.T. (N-CTR.CAR-1-02-010/00) Y REFERENCIAS COMPLEMENTARIAS. P.U.O.T.	M2	17.34		
MFOC-060601	CONSTRUCCION DE GUARNICIÓN DE SECCION 15 X 20 X 30 CM., DE CONCRETO SIMPLE DE F'C= 150 KG/CM2; AGR. MAX. 1 1/2", INCLUYE: EXCAVACIÓN, CIMBRADO, COLADO, CURADO, DESCIMBRADO, HERRAMIENTA, ACARREO DE MATERIALES A 20.00 MTS. DE LONGITUD HORIZONTAL, EQUIPO, MATERIAL Y MANO DE OBRA.	ML	88.49		
HIDRÁULICO					
MFOC-120502	INSTALACION HIDRAULICA A BASE DE TUBERIA DE CPVC DE 1/2 Y 3/4", INCLUYE CONEXIONES, ACCESORIOS, MANO DE OBRA, DESPERDICIOS, HERRAMIENTA, EQUIPO Y TODO LO NECESARIO PARA SU EJECUCION. INCLUYE MATERIALES, MANO DE OBRA, HERRAMIENTA Y TODO LO NECESARIO PARA SU EJECUCION	ML	3.00		
PINTURA					
MFOC-010142	DEMOLICION A MANO DE APLANADOS DE MEZCLA Y YESO EN PLAFONES	M2	106.32		
MFOC-150201	APLANADO DE YESO EN PLAFONES A REVENTON DE 2.00 CM DE ESPESOR PROMEDIO CON MORTERO YESO-AGUA, HASTA UNA ALTURA DE 3.00 MTS., INCLUYE: MATERIALES, MANO DE OBRA, ANDAMIOS, DESPERDICIOS, ACARREO DE MATERIALES A 20.00 MTS. DE LONGITUD HORIZONTAL Y TODO LO NECESARIO PARA SU EJECUCION.	M2	106.32		
MFOC-170504	SUMINISTRO Y APLICACIÓN DE PINTURA ESMALTE A DOS MANOS, COLORES NECESARIOS, MARCA COMEX O SIMILAR EN CALIDAD PARA HERRERIA EN GENERAL, INCLUYE: MATERIALES, MANO DE OBRA, HERRAMIENTA, EQUIPO, ANDAMIOS, LIMPIEZA, PREPARACIÓN DE LA SUPERFICIE Y TODO LO NECESARIO PARA SU CORRECTA EJECUCIÓN.	M2	62.00		
MFOC-170281	SUMINISTRO Y APLICACIÓN DE PINTURA ESMALTE TIPO ROTULO A DOS MANOS COLORES NECESARIOS MARCA COMEX O SIMILAR PARA LOGOTIPOS Y TEXTOS AL EXTERIOR E INTERIOR DEL EDIFICIO CON DIVERSOS TITULOS Y LOGOPTIPOS INCLUYE MATERIALES, MANO DE OBRA, HERRAMIENTA, EQUIPO, ANDAMIOS Y LIMPIEZA	M2	11.90		
MFOC-170114	SUMINISTRO Y APLICACION DE PINTURA VINILICA VINIMEX MARCA COMEX 700 O SIMILAR EN CALIDAD, EN MURO CON ACABADO FINO A UNA ALTURA DE 3.00 MTS., INCLUYE: MATERIALES, DOS MANOS DE PINTURA, UNA MANO DE SELLADOR, MANO DE OBRA Y HERRAMIENTA.	M2	617.96		
MFOC-170109	SUMINISTRO Y APLICACION DE PINTURA VINILICA A DOS MANOS COLOR BLANCO, MARCA COMEX O SIMILAR EN PLAFONES; INCLUYE: MATERIALES, MANO DE OBRA, HERRAMIENTA, EQUIPO, ANDAMIOS Y LIMPIEZA.	M2	106.32		

SUBTOTAL=
IVA=
TOTAL=

UNIDAD DE PLANEACIÓN ESTRATÉGICA
Y PROYECTOS DEL MUNICIPIO

ING. SERGIO O. ARRIAGA ESPARZA


PROYECTOS

ING. VICTOR M. CALDERA GARCÍA

ANÁLISIS DE COSTOS

ING. NOEL VÁZQUEZ ZAMORA

PROYECTO: REHABILITACIÓN DE ESTANCIA DE ADULTOS EN LA COLONIA PATRIA Y LIBERTAD

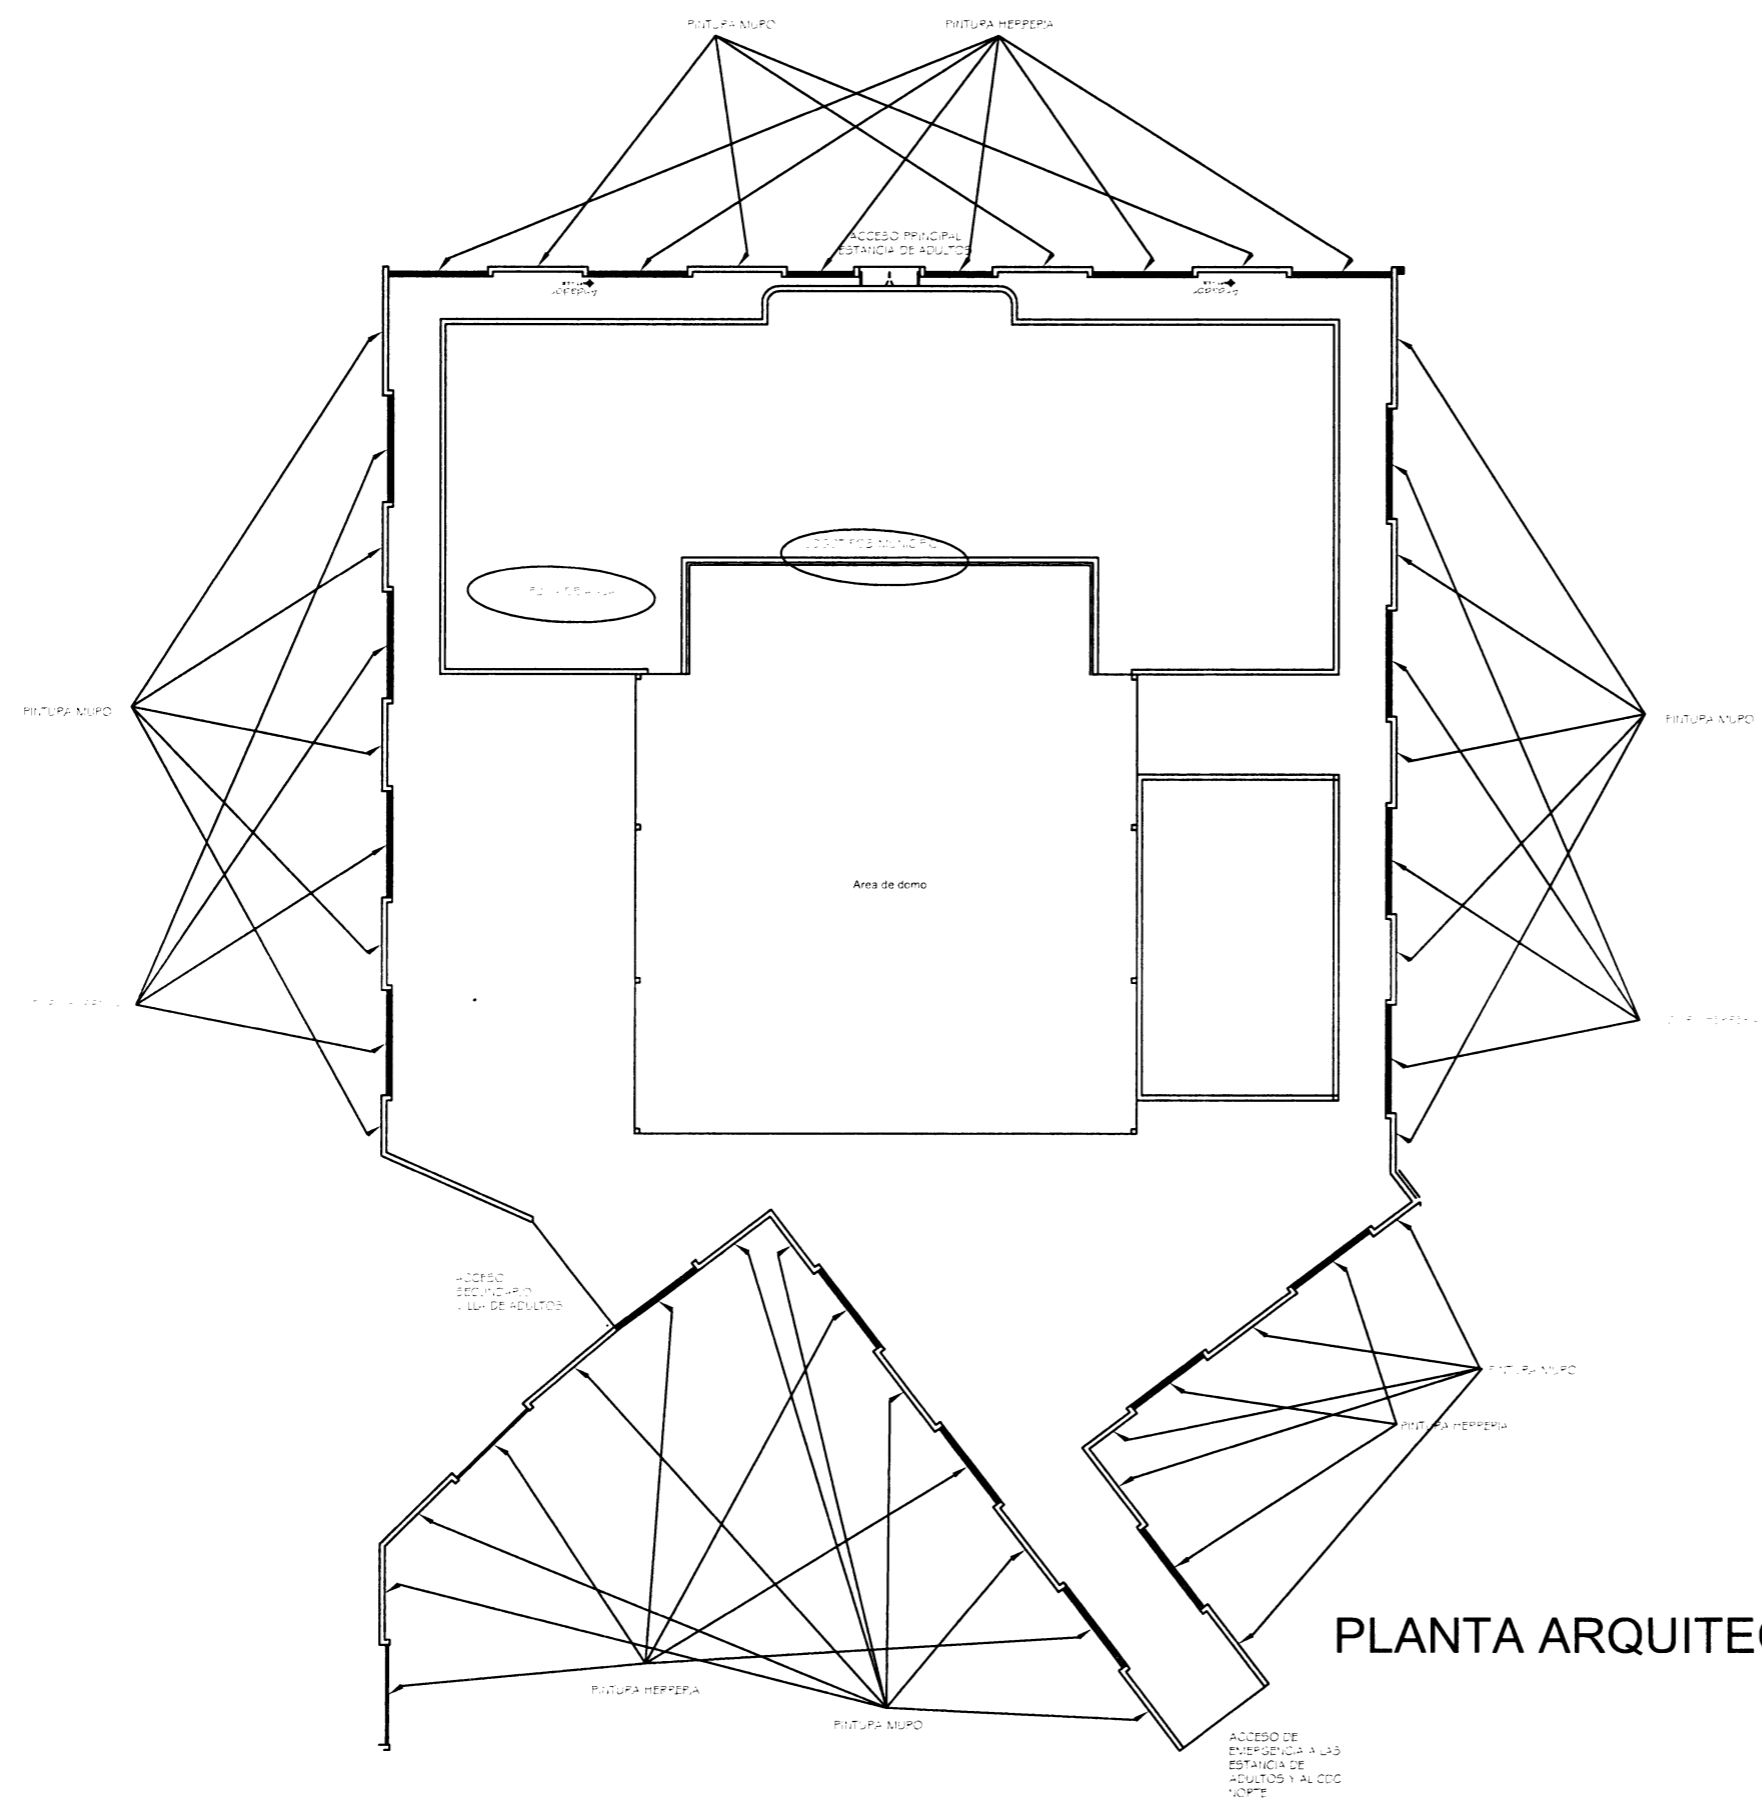

PLANTA ARQUITECTÓNICA GENERAL
 ESC. 1:100



FRESNILLO ZACATECAS



PLANTAS ENTREGADAS AL MUNICIPIO DE FRESNILLO
 LIC. SAUL MONREAL AVILA
 INGENIERO EN ARQUITECTURA
 MUNICIPIO DE FRESNILLO, ZACATECAS
 ING. SERGIO OCTAVIO ARAIZA ESPARZA
 INGENIERO EN ARQUITECTURA
 MUNICIPIO DE FRESNILLO, ZACATECAS
 PROYECTO: REHABILITACIÓN DE ESTANCIA DE ADULTOS EN LA COLONIA PATRIA Y LIBERTAD
 UBICACIÓN: C. JOSE MARTÍ COL. PATRIA Y LIBERTAD, FRESNILLO, ZACATECAS
 PLANO: PLANTA ARQUITECTÓNICA



A-1