



EL AYUNTAMIENTO  
CONSTITUYENTE  
FRESNILLO, ZAC.

**H. AYUNTAMIENTO DE FRESNILLO, ZACATECAS**  
**DIRECCION DE DESARROLLO URBANO**  
**Y OBRAS PUBLICAS**



EL AYUNTAMIENTO  
2018-2021



OBRA: REENCARPETAMIENTO DEL BOULEVARD J. VARELA RICO LATERALES "C",  
ORIENTE, FRESNILLO, ZACATECAS. ( TERCERA ETAPA )  
UBICACIÓN: BOULEVARD J. VARELA RICO  
LOCALIDAD: FRESNILLO, ZAC.

HOJA: 1



Presupuesto			
Clave	Descripción	Unidad	Cantidad
	<b>REENCARPETAMIENTO DEL BOULEVARD J. VARELA RICO, LATERALES "C" ORIENTE, FRESNILLO, ZACATECAS. ( TERCERA ETAPA )</b>		
	<b>PAVIMENTO</b>		
MFOC-060566	RENIVELACIÓN DE 3 CMS. COMPACTOS EN ZONA DE BACHES PREVIAMENTE FRESADA, CON MEZCLA DE CARPETA ASFALTICA ELABORADA EN PLANTA CON ASFALTO PG-22 Y AGREGADOS PÉTREOS DE 3/4" A FINOS; INCLUYE: MAQUINARIA, ACARREOS, MANO DE OBRA, RIEGO DE LIGA Y TODO LO NECESARIO PARA SU CORRECTA EJECUCIÓN	M2	292.93
MFOC-060571	SUMINISTRO Y COLOCACIÓN DE MEZCLA DE CARPETA ASFÁLTICA DE 3.70 CMS DE ESPESOR COMPACTOS ELABORADA EN PLANTA CON CEMENTO ASFÁLTICO PG-22 Y AGREGADOS PÉTREOS DE 3/4" A FINOS; INCLUYE: MAQUINARIA, ACARREOS, MANO DE OBRA, RIEGO DE LIGA Y TODO LO NECESARIO PARA SU CORRECTA EJECUCIÓN	M2	13,414.77

DIRECCIÓN DE DESARROLLO URBANO  
Y OBRAS PÚBLICAS

ING. NOEL DE LEÓN HERNÁNDEZ

COSTOS Y PRESUPUESTOS

ING. NOEL VASQUEZ ZAMORA

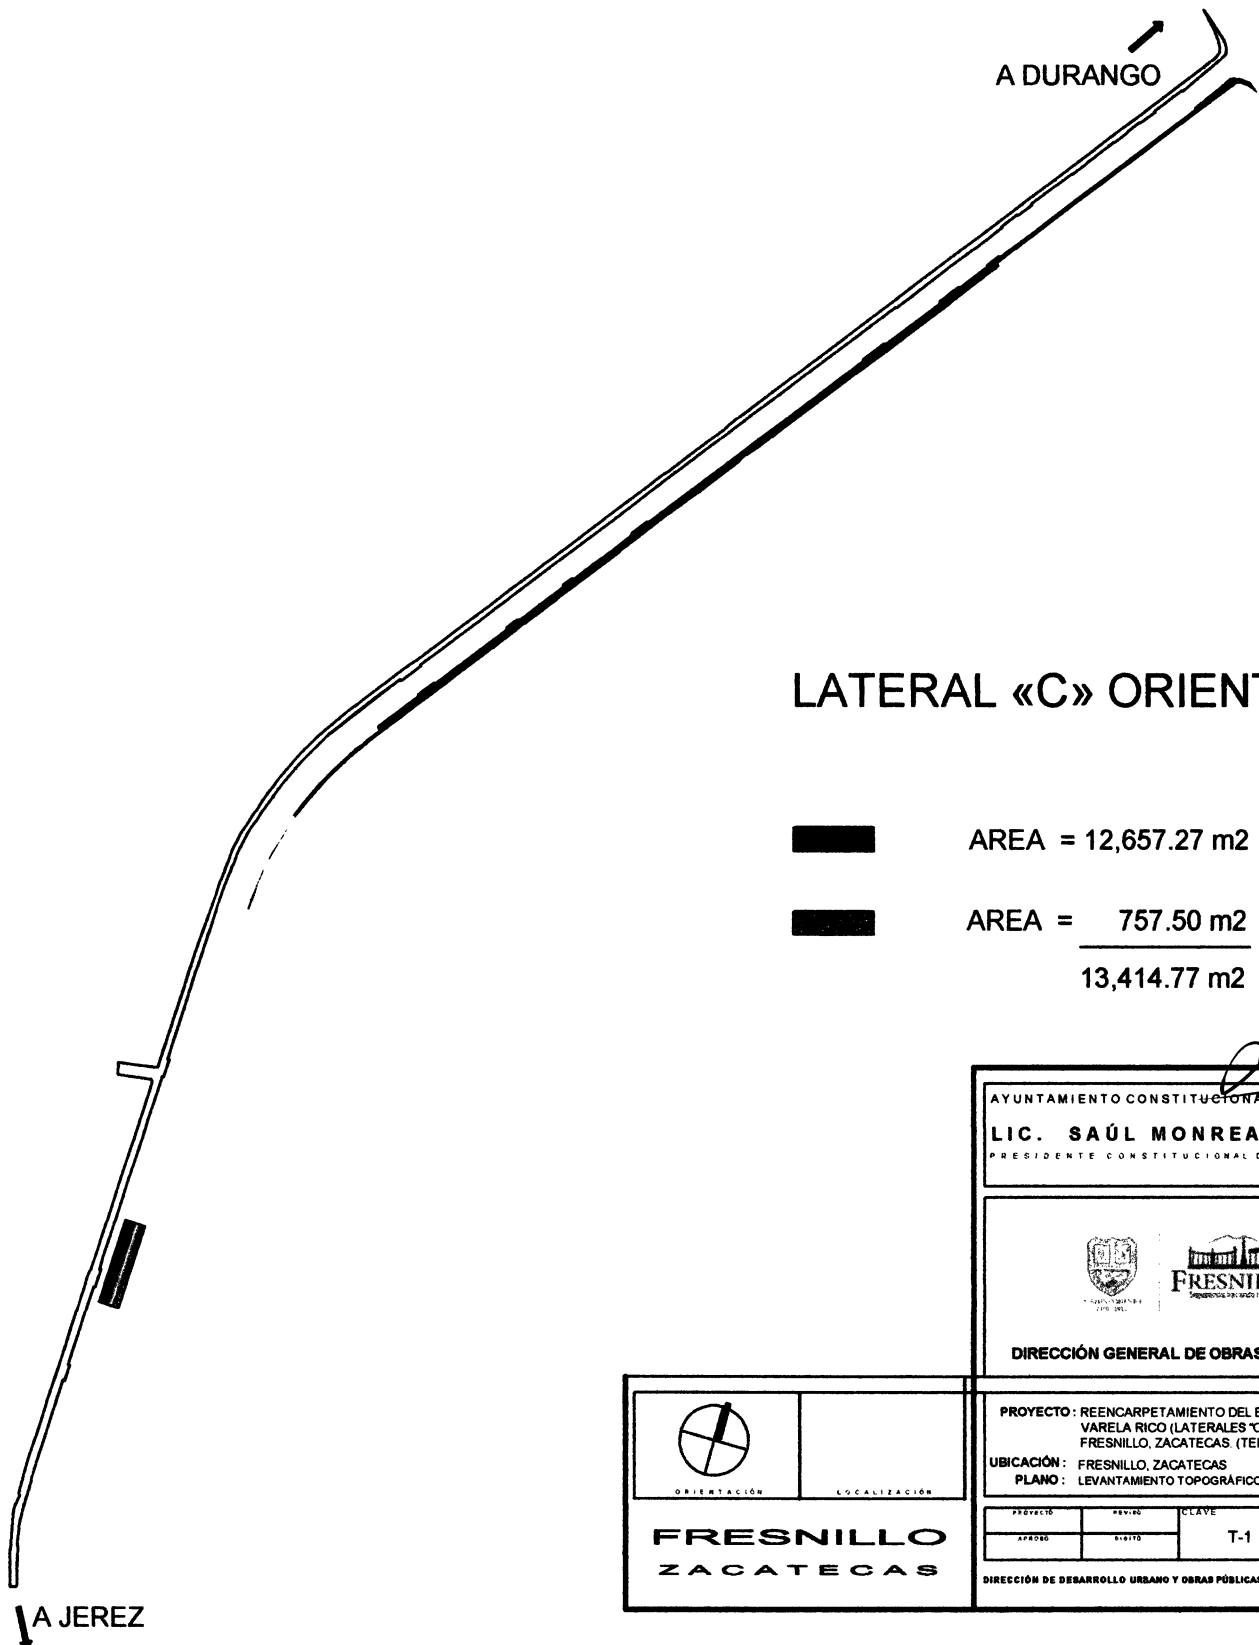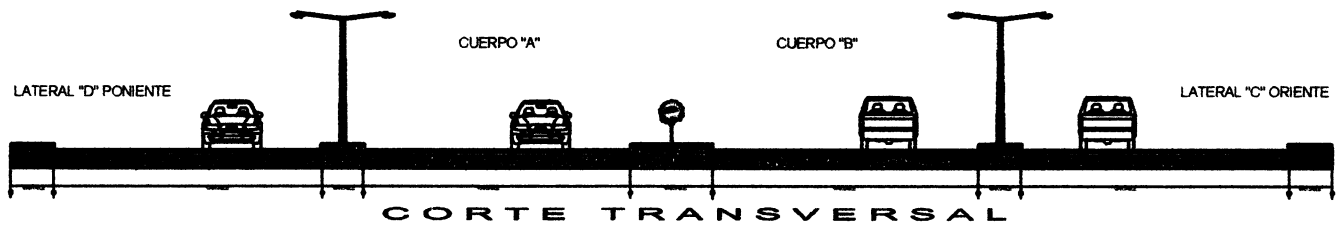

## LATERAL «C» ORIENTE


AREA = 12,657.27 m<sup>2</sup>  
 AREA =  $\frac{757.50 \text{ m}^2}{13,414.77 \text{ m}^2}$


*[Handwritten signature]*

AYUNTAMIENTO CONSTITUCIONAL FRESNILLO  
**LIC. SAÚL MONREAL AVILA**  
 PRESIDENTE CONSTITUCIONAL DEL MUNICIPIO



**PROYECTO:** REENCARPETAMIENTO DEL BOULEVARD J. VARELA RICO (LATERALES "C" ORIENTE), FRESNILLO, ZACATECAS. (TERCERA ETAPA)  
**UBICACIÓN:** FRESNILLO, ZACATECAS  
**PLANO:** LEVANTAMIENTO TOPOGRÁFICO

  
ORIENTACIÓN

  
LOCALIZACIÓN

FRESNILLO  
ZACATECAS

<small>PROYECTO</small>	<small>REVISO</small>	<small>CLAVE</small>	<small>ETAPA</small>
<small>APROBADO</small>	<small>REVISADO</small>	T-1	PRIMERA
			<small>ESCALA</small>
			1:50