



H. AYUNTAMIENTO DE FRESNILLO, ZACATECAS
DIRECCION DE DESARROLLO URBANO
Y OBRAS PUBLICAS



OBRA: MANTENIMIENTO PROFUNDO DE LA CANCHA DE BASQUETBOL (DUELA), EN EL GIMNASIO SOLIDARIDAD, COLONIA EL VERGEL, FRESNILLO, ZACATECAS.
 UBICACIÓN: GIMNASIO SOLIDARIDA, COLONIA EL VERGEL
 LOCALIDAD: FRESNILLO, ZAC.

HOJA: 1

Presupuesto			
Clave	Descripción	Unidad	Cantidad
	MANTENIMIENTO PROFUNDO DE LA CANCHA DE BASQUETBOL (DUELA), EN EL GIMNASIO SOLIDARIDAD, COLONIA EL VERGEL, FRESNILLO, ZACATECAS.		
	RENOVACIÓN DE PINTURA DE DUELA		
MFOC-011269	PULIDO Y DESBASTADO DE TODA LA SUPERFCIE DEPORTIVA (DUELA) CON LIJADORA DE RODILLO (LIJAS EN 3 GRADOS 60, 80, 120), HASTA LOGRAR UNA SUPERFICIE LIMPIA Y PAREJA, LIBRE DE PINTURA Y RESIDUOS DE PINTURA ANTERIOR; INCLUYE: EQUIPO, HERRAMIENTA, MANO DE OBRA Y TODO LO NECESARIO PARA SU CORRECTA EJECUCIÓN.	M2	618.50
MFOC-170134	SUMINISTRO Y APLICACIÓN DE SELLADOR PARA PISOS MARCA BONA SPORTIVE DE ALTA CALIDAD, RSISTENCIA A LA ABRASIÓN, ANTIDERRAPANTE, AVALADO POR LA FIBA, CON CERTIFICADO COMO ACABADO PARA CANCHAS DEPORTIVAS DE ALTO RENDIMIENTO, INCLUYE: MATERIALES, MANO DE OBRA, EQUIPO Y TODO LO NECESARIO PARA SU CORRECTA APLICACIÓN.	M2	618.50
MFOC-170514	SUMINISTRO Y APLICACIÓN DE PINTURA DE ESMALTE DE SECADO RAPIDO COMEX 100 TOTAL, EN LINEAS REGLAMENTARIAS DIVISORIAS PARA DELIMITAR ZONAS EN CANCHAS, Y COLORES INSTITUCIONALES DEL EQUIPO; INCLUYE: MATERIALES, DESPERDICIOS, MANO DE OBRA, EQUIPO, HERRAMIENTA Y TODO LO NECESARIO PARA SU CORRECTA EJECUCIÓN.	ML	412.00
MFOC-170311	SUMINISTRO Y APLICACIÓN DE BARNIZ PARA PISOS, A 2 MANOS, SOBRE SUPERFICIES DE MADERA (DUELA), MARCA BONA SPORTIVE DE ALTA CALIDAD Y RESISTENTE A LA ABRASIÓN, ANTIDERRAPANTE, AVALADO POR LA FIBA, CON CERTIFICADO COMO ACABADO PARA CANCHAS DEPORTIVAS DE ALTO RENDIMIENTO; INCLUYE: MATERIALES, MANO DE OBRA, HERRAMIENTA, EQUIPO Y TODO LO NECESARIO PARA SU CORRECTA APLICACIÓN.	M2	618.50




DIRECCIÓN DE DESARROLLO URBANO
 Y OBRAS PUBLICAS

ING. NOEL DE LEÓN HERNÁNDEZ

COSTOS Y PRESUPUESTOS

ING. NOEL VASQUEZ ZAMORA

REHABILITACIÓN DE CANCHA EN GIMNASIO
SOLIDARIDAD, COLONIA EL VERGEL, FRESNILLO,
ZACATECAS.

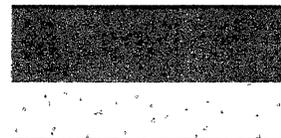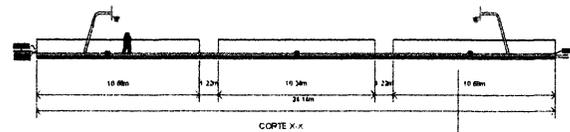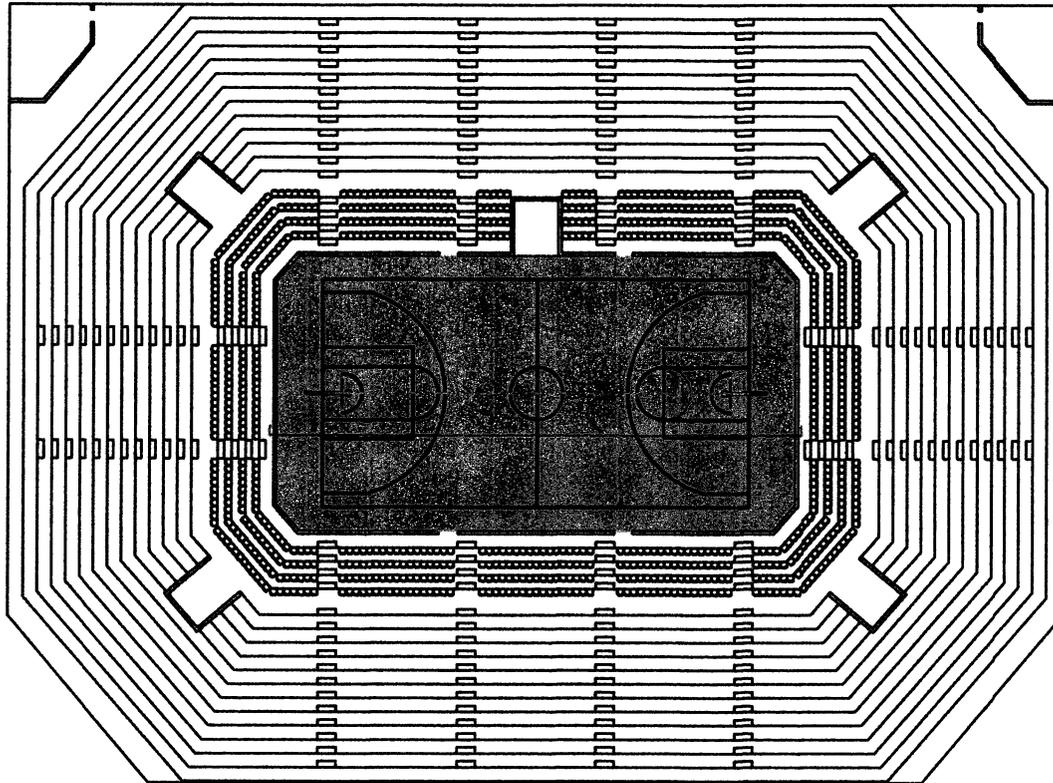

Pulido y desbastado de toda la superficie deportiva (Duela) con lijadora de rodillo, (lijas en 3 granos 60, 80, 120) hasta lograr una superficie limpia y pareja, libre de pintura y residuos de pintura anterior.

Duela de madera

Concreto hidraulico



SIMBOLOGIA:

22

AYUNTAMIENTO CONSTITUCIONAL FRESNILLO
LIC. SAÚL MONREAL ÁVILA
PRESIDENTE CONSTITUCIONAL DEL MUNICIPIO

DIRECCIÓN GENERAL DE OBRAS PÚBLICAS
ING. NOEL DE LEÓN HERNÁNDEZ

PROYECTO:
UBICACIÓN: COL. EL VERGEL
PLANO: ARQUITECTÓNICO

PROYECTO:	SEÑAL:	CLAVE:	ESCALA:
1:100	1:100	A-01	1:10

