



H. AYUNTAMIENTO
2018-2021



Dependencia: Presidencia Municipal
Sección: Dirección de desarrollo urbano y obras públicas
Número de oficio: 1326

ING. FERNANDO MARTÍNEZ OSORNIO
DEPARTAMENTO DE LICITACIONES
P R E S E N T E.

Por medio de la presente, me permito enviar a Usted, la siguiente propuesta para la licitación de contrato, para la obra, **“CONSTRUCCIÓN DE TERRACERÍA PARA RECIBIR PAVIMENTO EN LA CALLE VICENTE GUERRERO, ENTRE CALLE MORELOS Y CALLE A LA DEPORTIVA, COLONIA MIGUEL HIDALGO (HIDALGO), FRESNILLO, ZACATECAS.”** así mismo, anexo la documentación correspondiente impresa y digital según corresponda, para la integración de su expediente que son:

- Presupuesto base con precios
- Presupuesto base sin precios
- Análisis de P.U.
- Calendario de obra

Lo anterior se considerará con recursos del **“GASTO CORRIENTE 2020”**, aprobado en **SESIÓN DE CABILDO 62 EXTRAORDINARIA** en el **PUNTO 10** con fecha 30 de septiembre de 2020

El plazo de ejecución será de 45 días naturales.

Sin más por el momento, le agradezco de antemano la atención al presente, no sin antes manifestarle mi atenta consideración.

A T E N T A M E N T E
“JUNTOS, SEGUIREMOS HACIENDO HISTORIA”
Fresnillo, Zac. 23 de octubre del 2020.

ING. NOEL DE LEÓN HERNÁNDEZ
DIRECCIÓN DE DESARROLLO URBANO Y OBRAS PÚBLICAS

c.c.p. Archivo

Juan de Tolosa No. 100 • Colonia Centro CP 99000 • (493) 98 3 94 90 • Fresnillo, Zacatecas



**H. AYUNTAMIENTO DE FRESNILLO, ZACATECAS
DIRECCION DE DESARROLLO URBANO
Y OBRAS PUBLICAS**



OBRA: CONSTRUCCIÓN DE TERRACERÍA PARA RECIBIR PAVIMENTO,
EN LA CALLE VICENTE GUERRERO, ENTRE CALLE MORELOS Y CALLE A LA DEPORTIVA,
COLONIA HIDALGO (HIDALGO), FRESNILLO, ZACATECAS.

UBICACIÓN: CALLE VICENTE GUERRERO, ENTRE CALLE MORELOS Y CALLE A LA DEPORTIVA.

LOCALIDAD: COLONIA HIDLGO (HIDALGO) FRESESLLO, ZACATECAS

HOJA: 1

Presupuesto			
Clave	Descripción	Unidad	Cantidad

CONSTRUCCIÓN DE TERRACERIA PARA RECIBIR PAVIMENTO, EN LA CALLE VICENTE GUERRERO, ENTRE CALLE MORELOS Y CALLE A LA DEPORTIVA COLONIA MIGUEL HIDALGO (HIDALGO), FRESNILLO, ZACATECA

PRELIMINARES

MFOC-010301	TRAZO Y NIVELACION DE TERRENO PARA DESPLANTE DE ESTRUCTURA, INCLUYE. MATERIALES, MANO DE OBRA, EQUIPO Y TODO LO NECESARIO PARA SU EJECUCION.	M2	4,022.90
-------------	--	----	----------

DRENAJE SANITARIO

MFDJ-0120	AUMENTO O DISMINUCION DE POZO DE VISITA DE 25 CM. DE ALTURA ELABORADO A BASE DE TABIQUE ROJO RECOCIDO DE 28 CM. DE ESPESOR ASENTADO CON MORTERO CEMENTO ARENA 1:5 Y APLANADO PULIDO CON MORTERO CEMENTO-ARENA 1:4 Y ESCALONES A BASE DE REDONDO DE 1/2" INCLUYE:MATERIALES, DESPERDICIOS, MANO DE OBRA, HERRAMIENTA Y TODO LO NECESARIO PARA SU EJECUCION.	PZA	2.74
-----------	--	-----	------

TERRACERIAS

MFOC-020135	EXCAVACIÓN EN CORTE EN CAJA SOBRE TERRACERIA EXISTENTE, POR MEDIOS MECÁNICOS EN MATERIAL II DE ACUERDO A ESPECIFICACIONES DE LA S.C.T. (N-CTR-CAR-1-01-003/11) Y REFERENCIAS COMPLEMENTARIAS , P.U.O.T.; INCLUYE; LA COMPACTACIÓN DEL FONDO DEL CORTE AL 95% PROCTOR. (ACARREO HASTA 10 KM)	M3	1,005.72
-------------	--	----	----------

MFOC-010217	ACARREO DE ESCOMBRO PRODUCTO DE DEMOLICIONES Y/O EXCAVACIONES EN CAMION DE VOLTEO FUERA DE OBRA A UNA DISTANCIA DE 10 KM. INCLUYE CARGA MANO, EQUIPO Y HERRAMIENTA	M3	1,307.44
-------------	--	----	----------

MFOC-020732	COMPACTACIÓN DE FONDO DE EXCAVACIÓN COMPACTADO AL 95% DE SU PVSM CON EQUIPO MECÁNICO (AFINE Y COMPACTACIÓN DEL TERRENO NATURAL), INCLUYE: ESCARIFICADO, EXTENDIDO DE MATERIAL, INCORPORACIÓN DE AGUA, HOMOGENIZADO Y COMPACTADO INCLUYE: EQUIPO, MANO DE OBRA Y HERRAMIENTA MENOR.	M2	4,022.90
-------------	--	----	----------

MFOC-020720	BASE HIDRAULICA 100% MATERIAL DE BANCO, COMPACTADA AL 95% DE SU P.V.S.M. CON MEDIOS MECANICOS; INCLUYE: LA HUMEDAD NECESARIA, MANO DE OBRA, EQUIPO, COMPACTADA AL 95% DE SU P.V.S.M. CON MEDIOS MECANICOS P.U.O.T., DE ACUERDO A ESPECIFICACIONES, EN AREA DE ARROYO DE CIRCULACIÓN.	M3	804.59
-------------	--	----	--------

MFOC-060822	PRUEBAS DE LABORATORIO Y CONTROL DE CALIDAD PARA BASE HIDRAULICA QUE CUMPLA CON LA ESPECIFICACIONES DE LA N-CMT-4-02-002/11 (CALIDAD)	PBA	10.96
-------------	---	-----	-------

DIRECTOR DE DESARROLLO URBANO
Y OBRAS PUBLICAS

COSTOS Y PRESUPUESTOS

ING. NOEL DE LEON HERNANDEZ

ING. NOEL VASQUEZ ZAMORA



**H. AYUNTAMIENTO DE FRESNILLO, ZACATECAS
DIRECCION DE DESARROLLO URBANO
Y OBRAS PUBLICAS**



OBRA: CONSTRUCCIÓN DE TERRACERÍA PARA RECIBIR PAVIMENTO,
EN LA CALLE VICENTE GUERRERO, ENTRE CALLE MORELOS Y CALLE A LA DEPORTIVA,
COLONIA HIDALGO (HIDALGO), FRESNILLO, ZACATECAS.
UBICACIÓN: CALLE VICENTE GUERRERO, ENTRE CALLE MORELOS Y CALLE A LA DEPORTIVA.
LOCALIDAD: COLONIA HIDLGO (HIDALGO) FRESESLLO, ZACATECAS

HOJA: 2

Presupuesto			
Clave	Descripción	Unidad	Cantidad
MFOC-060823	PRUEBAS DE LABORATORIO Y CONTROL DE CALIDAD PARA BASE HIDRAULICA QUE CUMPLA CON LA ESPECIFICACIONES DE LA N-CMT-4-02-002/11 (COMPACTACIÓN)	PBA	10.96
GUARNICIONES Y BANQUETAS			
MFOC-020135	EXCAVACIÓN EN CORTE EN CAJA SOBRE TERRACERIA EXISTENTE, POR MEDIOS MECÁNICOS EN MATERIAL II DE ACUERDO A ESPECIFICACIONES DE LA S.C.T. (N-CTR-CAR-1-01-003/11) Y REFERENCIAS COMPLEMENTARIAS , P.U.O.T.; INCLUYE; LA COMPACTACIÓN DEL FONDO DEL CORTE AL 95% PROCTOR. (ACARREO HASTA 10 KM)	M3	488.47
MFOC-020718	BASE HIDRAULICA 100% MATERIAL DE BANCO, COMPACTADA AL 95% DE SU P.V.S.M. CON MEDIOS MECANICOS; INCLUYE: LA HUMEDAD NECESARIA, MANO DE OBRA, EQUIPO, COMPACTADA AL 95% DE SU P.V.S.M. CON MEDIOS MECANICOS P.U.O.T., DE ACUERDO A ESPECIFICACIONES., EN AREA DE BANQUETAS.	M3	293.08
MFOC-010217	ACARREO DE ESCOMBRO PRODUCTO DE DEMOLICIONES Y/O EXCAVACIONES EN CAMION DE VOLTEO FUERA DE OBRA A UNA DISTANCIA DE 10 KM. INCLUYE CARGA MANO, EQUIPO Y HERRAMIENTA	M3	635.01
PINTUTRA Y LIMPIEZA			
MFOC-010307	LIMPIEZA GRUESA AL FINAL DE OBRA PARA ENTREGAR, INCLUYE MATERIALES, MANO DE OBRA, EQUIPO Y HERRAMIENTA.	M2	4,022.90

DIRECTOR DE DESARROLLO URBANO
Y OBRAS PUBLICAS

ING. NOEL DE LEON HERNANDEZ


COSTOS Y PRESUPUESTOS

ING. NOEL VASQUEZ ZAMORA

CONSTRUCCIÓN DE TERRACERÍA PARA RECIBIR PAVIMENTO EN LA CALLE VICENTE GUERRERO, ENTRE CALLE MORELOS Y CALLE A LA DEPORTIVA, COLONIA MIGUEL HIDALGO (HIDALGO), FRESNILLO, ZACATECAS.



FRESNILLO
ZACATECAS

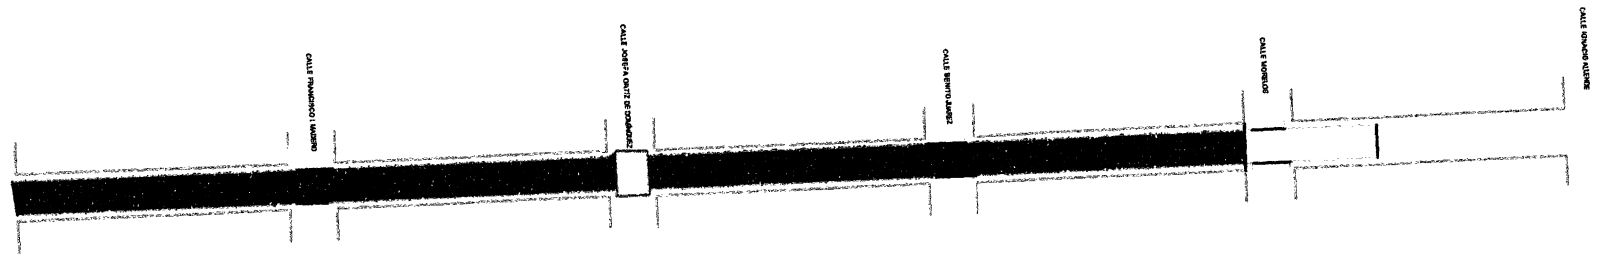

PLANTA ARQUITECTÓNICA GENERAL
ESCALA 1:1500

PROYECTO: ...
CLIENTE: ...
DISEÑADOR: ...
FECHA: ...
Lugar: ...
Escala: 1:1500

