



H. AYUNTAMIENTO DE FRESNILLO ZACATECAS.  
DIRECCIÓN DE DESARROLLO URBANO Y OBRAS



**OBRA:** CONSTRUCCIÓN DE TERRACERÍA EN CAMINO A LA COLONIA BAÑO DE URITE (EL BAÑO), FRESNILLO, ZACATECAS. (PRIMERA ETAPA)

**FECHA:** 19 / NOVIEMBRE / 2020

**UBICACIÓN:** COLONIA BAÑO DE URITE (EL BAÑO)  
**LOCALIDAD:** FRESNILLO, ZAC.

Presupuesto					
CLAVE	DESCRIPCIÓN	UNIDAD	CANTIDAD	PRECIO UNITARIO	IMPORTE
MFOC-020720	BASE HIDRAULICA 100% MATERIAL DE BANCO, COMPACTADA AL 100% DE SU P.V.S.M. AASHTO CON MEDIOS MECANICOS; INCLUYE: LA HUMEDAD NECESARIA, MANO DE OBRA, EQUIPO, COMPACTADA AL 100% DE SU P.V.S.M. AASHTO CON MEDIOS MECANICOS P.U.O.T., DE ACUERDO A ESPECIFICACIONES S.C.T. (N-CTR-CAR-1-04-002/11) Y REFERENCIAS COMPLEMENTARIAS, P.U.O.T., EN AREA DE ARROYO DE CIRCULACIÓN.	M3	4,587.23		\$ -

SUBTOTAL= \$ -  
IVA= \$ -  
TOTAL= \$ -

DIRECCIÓN DE DESARROLLO URBANO Y OBRAS PÚBLICAS

ING. NOEL DE LEÓN HERNÁNDEZ


ANÁLISIS DE COSTOS

ING. NOEL VÁZQUEZ ZAMORA

PROYECTO CONSTRUCCION DE TERRACERIA EN CAMINO A  
LA COLONIA BAÑO DE URITE (EL BAÑO) FRESNILLO  
ZACATECAS (PRIMERA ETAPA)



A BAÑO DE URITE

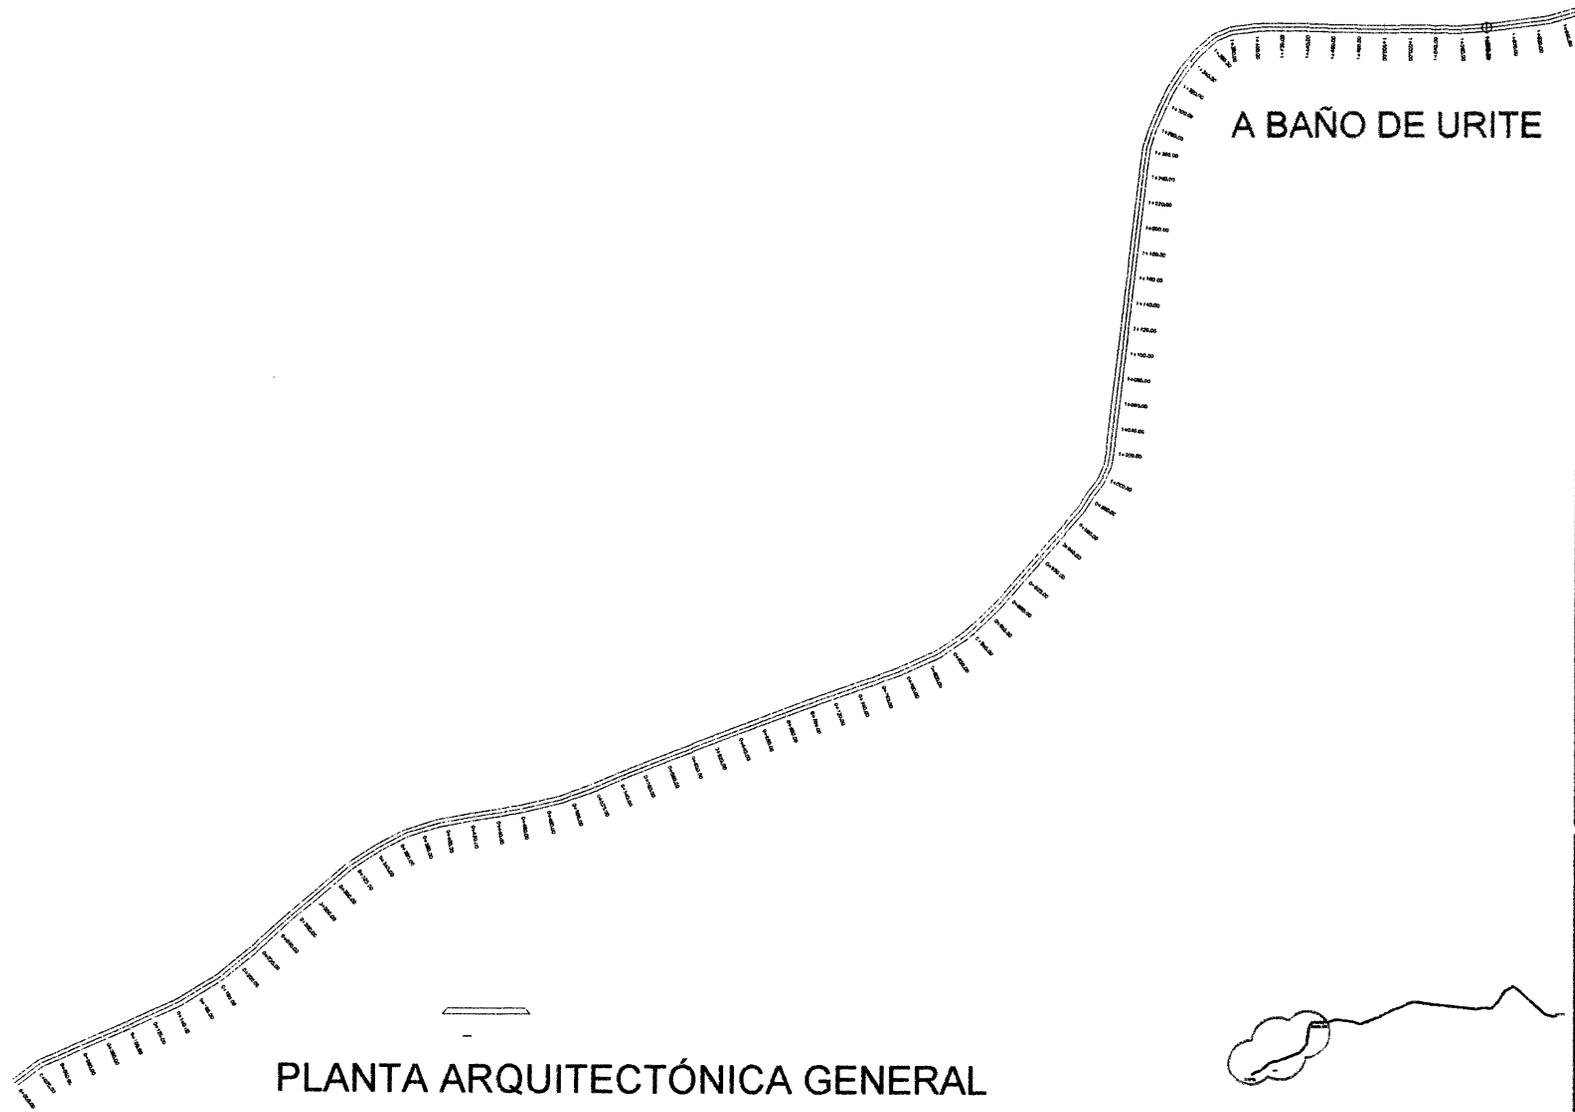

# PLANTA ARQUITECTÓNICA GENERAL

LA QUEMADA



PLANTA ARQUITECTÓNICA GENERAL

PROYECTO	NO.
FECHA	NO.
ESTADO	NO.
AUTORIDAD INSTITUCIONAL FRENILLO	
LIC SAUL MORREAL AVILA	
PROYECTO CONSTRUCCION DE TERRACERIA EN CAMINO A LA COLONIA BAÑO DE URITE (EL BAÑO) FRESNILLO ZACATECAS (PRIMERA ETAPA)	
DIRECCION GENERAL DE OBRAS PUBLICAS	
ING. NOEL DE LEON MERRANDEZ	
DIRECCION DE DESARROLLO URBANO Y COMUNICACIONES	
PROYECTO CONSTRUCCION TERRACERIA EN CAMINO A LA COLONIA BAÑO DE URITE (EL BAÑO) FRESNILLO ZACATECAS (PRIMERA ETAPA)	
UBICACION CAMINO A BAÑO DE URITE, FRESNILLO ZACATECAS	
PLANO: PLANTA ARQUITECTONICA	
PROYECTADO	ELABORADO
REVISADO	COMPROBADO
APROBADO	ENTREGADO
FECHA	FECHA
NO. HOJA	HOJA DE
Escala: <b>A-1</b>	