



H. AYUNTAMIENTO DE FRESNILLO ZACATECAS.
DIRECCIÓN DE DESARROLLO URBANO Y OBRAS



OBRA: CONSTRUCCIÓN DE 2,880.27 M2 DE BANQUETAS A BASE DE CONCRETO HIDRÁULICO, EN LA CALLE VICENTE GUERRERO, ENTRE CALLE A LA DEPORTIVA Y CALLE RUIZ CORTÍNEZ, DE LA COLONIA MIGUEL HIDALGO (HIDALGO), FRESNILLO, ZACATECAS.

FECHA: 19 / NOVIEMBRE / 2020

UBICACIÓN: CALLE VICENTE GUERRERO, ENTRE CALLE A LA DEPORTIVA Y CALLE RUIZ CORTÍNEZ
LOCALIDAD: COLONIA MIGUEL HIDALGO (HIDALGO), FRESNILLO, ZACATECAS.

Presupuesto					
CLAVE	DESCRIPCIÓN	UNIDAD	CANTIDAD	PRECIO UNITARIO	IMPORTE
PRELIMINARES					
MFOC-010301	TRAZO Y NIVELACION DE TERRENO PARA DESPLANTE DE ESTRUCTURA, INCLUYE. MATERIALES, MANO DE OBRA, EQUIPO Y TODO LO NECESARIO PARA SU EJECUCION.	M2	3,006.27		\$ -
MFI 1177	DEMOLICION CON MAQUINARIA DE GUARNICION Y BANQUETA DE 10.00CM DE ESPESOR; INCLUYE: APILE PARA SER CARGADO HASTA UNA DISTANCIA DE 20.00 M POR UNIDAD DE OBRA TERMINADA, DE ACUERSO A LAS NORMAS DE LA SECRETARIA DE COMUNICACIONES Y TRASNPOTES (S.C.T.), NORMA N - CTR-1-02-013/00, NORMAS Y REFERENCIAS COMPLEMENTARIAS.	M2	271.14		\$ -
GUARNICIONES Y BANQUETAS					
MFOC-020135	EXCAVACIÓN EN CORTE EN CAJA SOBRE TERRACERIA EXISTENTE, POR MEDIOS MECÁNICOS EN MATERIAL II DE ACUERDO A ESPECIFICACIONES DE LA S.C.T. (N-CTR-CAR-1-01-003/11) Y REFERENCIAS COMPLEMENTARIAS , P.U.O.T.; INCLUYE; LA COMPACTACIÓN DEL FONDO DEL CORTE AL 95% PROCTOR. (ACARREO HASTA 10 KM)	M3	751.57		\$ -
MFOC-020718	BASE HIDRAULICA 100% MATERIAL DE BANCO, COMPACTADA AL 95% DE SU P.V.S.M. CON MEDIOS MECANICOS; INCLUYE: LA HUMEDAD NECESARIA, MANO DE OBRA, EQUIPO, COMPACTADA AL 95% DE SU P.V.S.M. CON MEDIOS MECANICOS P.U.O.T., DE ACUERDO A ESPECIFICACIONES., EN AREA DE BANQUETAS.	M3	450.95		\$ -
MFOC-061211	CONSTRUCCION DE BANQUETA DE CONCRETO DE 10 CM DE ESPESOR, A BASE DE CONCRETO PREMEZCLADO TIRADO EN OBRA DE F`C= 200 KG/CM2, AGREGADO MAXIMO 1 1/2" ACABADO MICRO TEXTURA CON COSTAL DE YUTE (COSTALEADO); INCLUYE: MATERIALES, MANO DE OBRA, DESPERDICIOS, ACARREOS DE MATERIALES A 20.00 MTS. DE LONGITUD HORIZONTAL Y TODO LO NECESARIO PARA SU EJECUCION. DE ACUERDO A LAS ESPECIFICACIONES DE LA S.C.T. (N-CTR.CAR-1-02-010/00) Y REFERENCIAS COMPLEMENTARIAS. P.U.O.T. (NOTA NO INCLUYE EL PREMEZCLADO)	M2	2,880.27		\$ -
MFOC-061212	CONSTRUCCION DE RAMPAS PARA PERSONAS CON CAPACIDADES DIFERENTES DE CONCRETO PREMEZCLADO DE F`C= 200 KG/CM2, DE 1.20 MTS DE ANCHO POR 2.0 MTS DE LARGO INCLUYE: MATERIALES, MANO DE OBRA, HERRAMIENTA, ACARREOS DE MATERIALES A 20.00 MTS. DE LONGITUD HORIZONTAL, EQUIPO, DESPERDICIOS Y TODO LO NECESARIO PARA SU EJECUCION.ESPESOR DE 10 CMS, INCLUYE: LOGOTIPO Y PINTURA EPOXICA PARA PISOS. (NOTA NO INCLUYE EL PREMEZCLADO)	M2	126.00		\$ -
MFOC-010217	ACARREO DE ESCOMBRO PRODUCTO DE DEMOLICIONES Y/O EXCAVACIONES EN CAMION DE VOLTEO FUERA DE OBRA A UNA DISTANCIA DE 10 KM. INCLUYE CARGA MANO, EQUIPO Y HERRAMIENTA	M3	977.05		\$ -
MFOC-060821	PRUEBAS DE LABORATORIO Y CONTROL DE CALIDAD PARA BANQUETA DE CONCRETO HIDRAULICO, INCLUYE: 3 CILINDROS DE PRUEBA A COMPRESION.	PBA	43.00		\$ -

SUBTOTAL= \$ -
IVA= \$ -
TOTAL= \$ -


ANÁLISIS DE COSTOS

DIRECCIÓN DE DESARROLLO URBANO Y OBRAS PÚBLICAS

ING. NOEL DE LEÓN HERNÁNDEZ

ING. NOEL VÁZQUEZ ZAMORA

CONSTRUCCIÓN DE 2,880.27 M2 DE BANQUETAS A BASE DE CONCRETO HIDRÁULICO, EN LA CALLE VICENTE GUERRERO, ENTRE CALLE A LA DEPORTIVA Y CALLE RUIZ CORTINES, DE LA COLONIA MIGUEL HIDALGO (HIDALGO), FRESNILLO, ZACATECAS

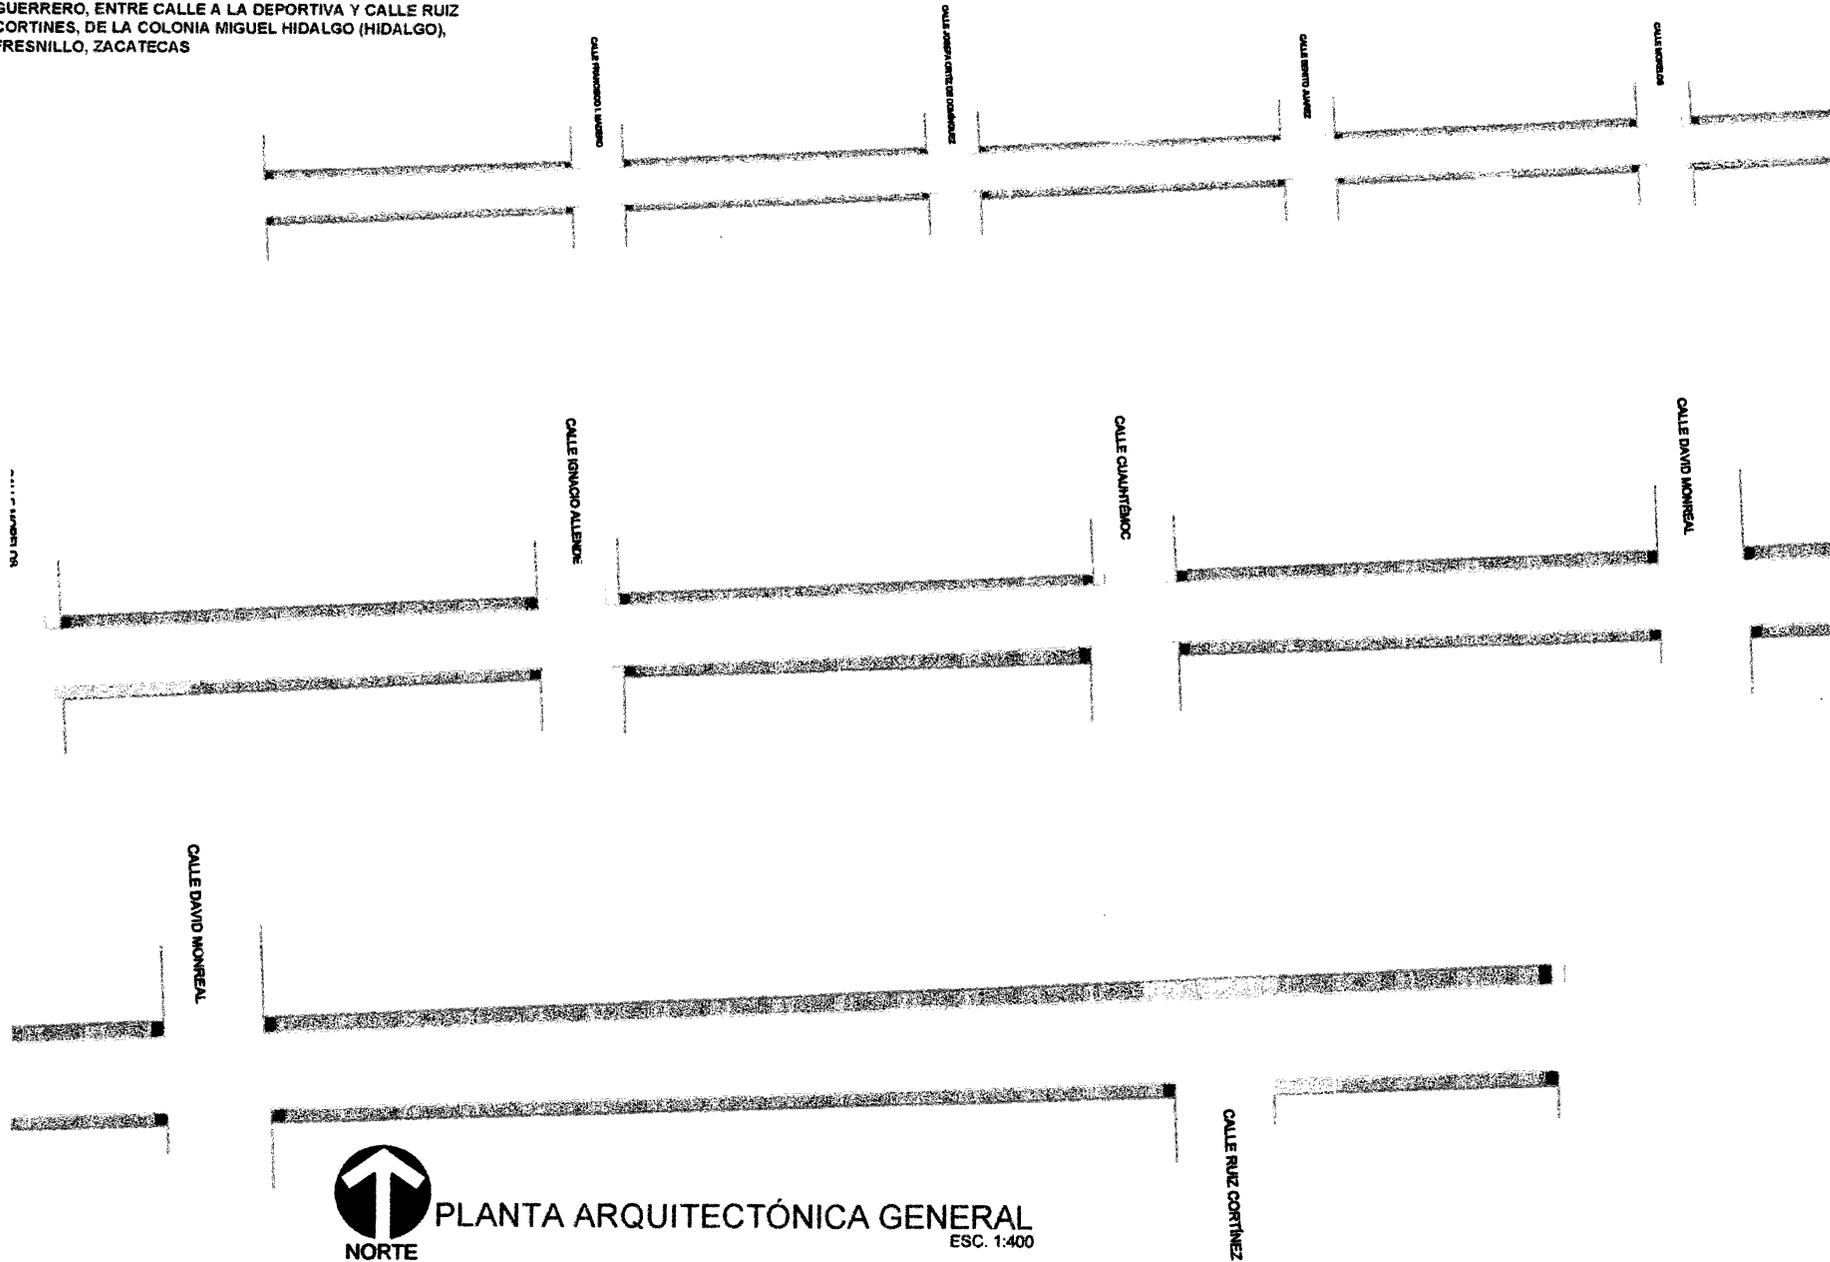

PLANTA ARQUITECTÓNICA GENERAL
ESC. 1:400



FRESNILLO
ZACATECAS



PROYECTO	CONSTRUCCIÓN DE BANQUETAS EN LA CALLE VICENTE GUERRERO, ENTRE CALLE A LA DEPORTIVA Y CALLE RUIZ CORTINES, DE LA COLONIA MIGUEL HIDALGO (HIDALGO), FRESNILLO, ZACATECAS
CLIENTE	MUNICIPIO DE FRESNILLO, ZACATECAS
PROYECTANTE	ING. LEONARDO GARCÍA ESPINOSA
FECHA	2018
ESCALA	1:400
PROYECTO	CONSTRUCCIÓN DE BANQUETAS EN LA CALLE VICENTE GUERRERO, ENTRE CALLE A LA DEPORTIVA Y CALLE RUIZ CORTINES, DE LA COLONIA MIGUEL HIDALGO (HIDALGO), FRESNILLO, ZACATECAS
CLIENTE	MUNICIPIO DE FRESNILLO, ZACATECAS
PROYECTANTE	ING. LEONARDO GARCÍA ESPINOSA
FECHA	2018
ESCALA	1:400

