

H. AYUNTAMIENTO DE FRESNILLO, ZAC.  
DIRECCION DE DESARROLLO SOCIAL.

HOJA No. 1

OBRA: CONSTRUCCION DE PAVIMENTO HIDRAULICO  
UBICACION: CALLE 5 DE MAYO.  
LOCALIDAD: RIO FLORIDO.  
FRESNILLO, ZAC.

CATALOGO DE CONCEPTOS					
Tipo	S	Clave	Descripción	Unidad	Cantidad
Capitu	-	1.0.0	<b>PAVIMENTACIÓN CON CONCRETO HIDRÁULICO EN CALLE 5 DE MAYO EN LOCALIDAD RIO FLORIDO, FRESNILLO ZAC.</b>		
Subca	-	1.1.0	<b>TRABAJOS PRELIMINARES.</b>		
Conce		V01.044	TRAZO Y NIVELACION DE CALLES, CONSIDERANDO: TRAZO DE EJES DE DRENAJE, AGUA POTABLE, SUB-BASE, 2 GUARNICIONES, BANQUETA, INCLUYE: EQUIPO DE TOPOGRAFIA Y MATERIALES PARA SEÑALAMIENTO.	m2	2,616.00
Conce		1000 03	RUPTURA Y DEMOLICIÓN CON MAQUINARIA DE BANQUETA Y GUARNICIÓN DE CONCRETO SIMPLE INCLUYE: APILE DE MATERIAL PRODUCTO DE DEMOLICIÓN A UNA DISTANCIA DE 20.00 M., Y TODO LO NECESARIO PARA SU CORRECTA EJECUCIÓN P.U.O.T.	m3	3.60
Subca	-	1.2.0	<b>DESCARGA Y TOMA DOMICILIARIA.</b>		
Conce		MFAP-027A	SUMINISTRO Y COLOCACIÓN DE TOMA DOMICILIARIA (RAMAL), A BASE DE TUBO DE 1/2" (13 MM) KITEC (PE-AL-PE), ABRAZADERA DE POLIETILENO DE 3X1/2"; ADAPTADOR MACHO KITEC DE 13 MM., ADAPTADOR HEMBRA KITEC DE 13 MM, NIPLE GALVANIZADO DE 2"X1/2", CODO GALVANIZADO DE 90°X1/2", INCLUYE: EXCAVACIÓN, RELLENO CON MATERIAL PRODUCTO DE EXCAVACIÓN SELECCIONADO (6.00 M PROMEDIO).	pieza	25.00
Conce		8049 12	SUMINISTRO DE TUBERÍA DE PVC ALCANTARILLADO SISTEMA MÉTRICO SERIE 25 NORM-001-CNA, NMX 125 DE 160 MM (6") DE DIÁMETRO	m	150.00
Conce		3140 02	INSTALACIÓN DE TUBERÍA DE PVC CON CAMPANA INTEGRADA DE 160 MM DE DIÁMETRO INCLUYE: MANO DE OBRA, HERRAMIENTA MENOR Y TODO LO NECESARIO PARA SU CORRECTA EJECUCION P.U.O.T..	m	150.00
Conce		3125-06	SUMNISTRO E INSTALACIÓN DE SILLETA DE PVC SANITARIO DE 12"X6" INCLUYE: MATERIALES, MANO DE OBRA, HERRAMIENTA MENOR Y TODO LO NECESARIO PARA SU EJECUCIÓN.	pieza	25.00
Conce		3125-02	SUMNISTRO E INSTALACIÓN DE CODO DE PVC SANITARIO DE 45°X6" SERIE 25 INCLUYE: MATERIALES, MANO DE OBRA,	pieza	25.00

AUTORIZO:

ING. SERGIO OCTAVIO ARAIZA ESPARZA.  
DIRECTOR DE DESARROLLO SOCIAL.

ELABORO:

ING. GUSTAVO VEYNA ESCAREÑO.  
AREA TECNICA.

H. AYUNTAMIENTO DE FRESNILLO, ZAC.  
DIRECCION DE DESARROLLO SOCIAL.

HOJA No. 2


OBRA: CONSTRUCCION DE PAVIMENTO HIDRAULICO  
UBICACION: CALLE 5 DE MAYO.  
LOCALIDAD: RIO FLORIDO.  
FRESNILLO, ZAC.

CATALOGO DE CONCEPTOS					
Tipo	S	Clave	Descripción	Unidad	Cantidad
			HERRAMIENTA MENOR Y TODO LO NECESARIO PARA SU EJECUCION.		
Conce		V03.0041	SUMINISTRO Y COLOCACION DE BROCAL Y TAPA DE POLIETILENO CIEGO (SIN SEGURO) TIPO PESADO H-25 , PARA POZO DE VISITA, DIAMETRO EXTERIOR 90 CM. INCLUYE: ACARREOS, MATERIALES, NIVELADO, MANO DE OBRA, HERRAMIENTA, EQUIPO DE TRABAJO Y SEGURIDAD.	pieza	5.00
<b>Subca</b>	<b>-</b>	<b>1.3.0</b>	<b>RED DE DRENAJE SANITARIO.</b>		
Conce		1100 02	EXCAVACIÓN CON EQUIPO PARA ZANJAS EN CUALQUIER MATERIAL EXCEPTO ROCA EN SECO EN ZONA "B" DE 0.00 A 6.00 MTS.	m3	184.32
Conce		1020 02	EXCAVACION (EN ZONA B) CON MEDIOS MECANICOS PARA ZANJA EN MATERIAL TIPO III DE 0.00 A 2.00 M DE PROFUNDIDAD. INCLUYE: AFINE DE TALUDES, CONSERVACION DE LA EXCAVACION, DEPOSITANDO EL MATERIAL PRODUCTO DE EXCAVACION A PIE DE ZANJA Y TODO LO NECESARIO PARA SU CORRECTA EJECUCION P.U.O.T	m3	46.08
Conce		1130 03	PLANTILLA APISONADA MANUALMENTE EN CEPAS CON MATERIAL PRODUCTO DE EXCAVACIÓN. CON PIZÓN DE MANO O EQUIPO LIGERO Y AGUA EN CAPAS NO MAYORES DE 20.0 CM DE ESPESOR, PUESTO EN OBRA, MEDIDO COMPACTADO. INCLUYE: RUPTURA, SELECCIÓN EXTRACCIÓN, CARGA, VOLTEO A MANO, ACARREO DENTRO Y FUERA DE LA OBRA, DESPERDICIO, COLOCACIÓN, HERRAMIENTA MENOR, MATERIALES Y MANO DE OBRA Y TODO LO NECESARIO PARA SU EJECUCIÓN.P.U.O.T	m3	19.20
Conce		6004 14	SUMINISTRO Y COLOCACIÓN DE TUBO DE PVC PARA ALCANTARILLADO SERIE 25 DE 12" MARCA AMANCO O SIMILAR . INCLUYE: ACARREO DEL MATERIAL AL LUGAR DE LA OBRA,, HERRAMIENTA MENOR, MATERIALES Y MANO DE OBRA Y TODO LO NECESARIO PARA SU CORRECTA EJECUCIÓN P.U.O.T.	m	240.00
Conce		1131 08	(ACOSTILLADO) DE TUBERÍA SUMINISTRO, RELLENO Y COMPACTADO DE MATERIAL PRODUCTO DE LA EXCAVACIÓN CON PISÓN DE MANO O EQUIPO LIGERO Y	m3	96.00

AUTORIZO:

ING. SERGIO OCTAVIO ARAIZA ESPARZA.  
DIRECTOR DE DESARROLLO SOCIAL.

ELABORO:

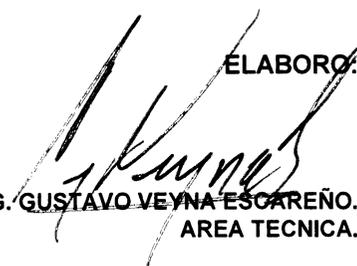  
ING. GUSTAVO VEYNA ESCAREÑO.  
AREA TECNICA.

H. AYUNTAMIENTO DE FRESNILLO, ZAC.  
DIRECCION DE DESARROLLO SOCIAL.

HOJA No. 3

OBRA: CONSTRUCCION DE PAVIMENTO HIDRAULICO  
UBICACION: CALLE 5 DE MAYO.  
LOCALIDAD: RIO FLORIDO.  
FRESNILLO, ZAC.

CATALOGO DE CONCEPTOS					
Tipo	S	Clave	Descripción	Unidad	Cantidad
			AGUA EN CAPAS NO MAYORES DE 20.0 CM DE ESPESOR, PUESTO EN OBRA, MEDIDO COMPACTADO. INCLUYE:RUPTURA, SELECCIÓN EXTRACCIÓN, CARGA, VOLTEO A MANO, ACARREO DENTRO Y FUERA DE LA OBRA, HERRAMIENTA MENOR, MATERIALES Y MANO DE OBRA Y TODO LO NECESARIO PARA SU EJECUCIÓN. POR UNIDAD DE OBRA TERMINADA.		
Conce		1131 03	RELLENO EN ZANJAS COMPACTADO CON EQUIPO MECÁNICO (BAILARINA) AL 90% PROCTOR, CON MATERIAL PRODUCTO DE EXCAVACION INCLUYE: AGUA PARA SU HUMEDAD OPTIMA, MANO DE OBRA, EQUIPO Y TODO LO NECESARIO PARA SU CORRECTA EJECUCIÓN P.U.O.T.	m3	125.00
Conce		3060 01	CONSTRUCCIÓN DE POZO DE VISITA HASTA 1.00 m DE PROFUNDIDAD A BASE DE TABICÓN DE CONCRETO DE 10X14X28 CM DE 28 CM DE ESPESOR, ASENTADO CON MORTERO CEMENTO-ARENA 1:5, APLANADO PULIDO CON MORTERO CEMENTO-ARENA 1:3 , PLANTILLA DE CONCRETO SIMPLE DE 15 CM DE ESPESOR CONCRETO F'C=150 KG/CM2., MEDIA CAÑA DE CONCRETO fc=150kg/cm². INCLUYE: MATERIALES, MANO DE OBRA, HERRAMIENTA MENOR, Y TODO LO NECESARIO PARA SU CORRECTA EJECUCIÓN P.U.O.T.	pieza	5.00
<b>Subca</b>	-	<b>1.4.0</b>	<b>CORTES Y RELLENOS.</b>		
Conce		V01.028	EXCAVACION POR MEDIOS MECANICOS EN MATERIAL TIPO II, EN CAJONES PARA CALLES, DESPERDIANDO EL MATERIAL, INCLUYE: ACAMELLONADO DEL MATERIAL Y ACARREO LIBRE A 20.00 M., AFINE CON EQUIPO MECANICO EN CORTE PROMEDIO DE 25 CMS.	m3	654.00
Conce		MFOC-020718	SUMINISTRO, RELLENO Y COMPACTACION AL 95% DE SU P.V.S.M., CON MATERIAL DE BANCO (TEPETATE) PUESTO EN OBRA PARA DAR NIVEL DE 10.00 CM DE ESPESOR, EN AREA DE PAVIMENTO, INCLUYE: ACARREOS DENTRO Y FUERA DE OBRA, CARGA Y EXTRACCION.	m3	261.60
<b>Subca</b>	-	<b>1.5.0</b>	<b>CARGA Y ACARREOS.</b>		

AUTORIZO:

ELABORO:

ING. SERGIO OCTAVIO ARAIZA ESPARZA.  
DIRECTOR DE DESARROLLO SOCIAL.

ING. GUSTAVO VEYNA ESCAREÑO.  
AREA TECNICA.

H. AYUNTAMIENTO DE FRESNILLO, ZAC.  
DIRECCION DE DESARROLLO SOCIAL.

HOJA No. 4

OBRA: CONSTRUCCION DE PAVIMENTO HIDRAULICO  
UBICACION: CALLE 5 DE MAYO.  
LOCALIDAD: RIO FLORIDO.  
FRESNILLO, ZAC.

CATALOGO DE CONCEPTOS					
Tipo	S	Clave	Descripción	Unidad	Cantidad
Conce		1004 01	CARGA CON MEDIOS MECANICOS A CAMION DE MATERIAL PRODUCTO DE EXCAVACION Y DEMOLICION.	m3	910.72
Conce		9000 01	ACARREO 1ER. KILOMETRO DE MATERIAL PRODUCTO DE EXCAVACIONES Y DEMOLICIONES EN CAMION DE VOLTEO, DESCARGA A VOLTEO EN CAMINOO PLANO REVESTIDO Y LOMERIO PAVIMENTADO.	m3/km	910.72
Conce		9002 01	ACARREO KILOMETRO SUBSECUENTE AL PRIMERO MATERIAL PRODUCTO DE EXCAVACION Y DEMOLICION DESCARGA A VOLTEO EN CAMINO PLANO REVESTIDO Y LOMERIO SUAVE PAVIMENTADO.	m3/km	1,821.44
<b>Subca - 1.6.0</b>			<b>PAVIMENTOS.</b>		
Conce		MFOC-060621	CONSTRUCCIÓN DE DENTELLÓN O RETEN TRANSVERSAL PARA CONFINAMIENTO DE CONCRETO DE SECCIÓN 15 X 20 X 30 CM., A BASE DE CONCRETO F'C=250 KG/CM2, 38 MM, REVENIMIENTO 10+-2CM, ACABADO SEMIPULIDO, INCLUYE: EXCAVACIÓN, CIMBRADO, COLADO, CURADO, DESCIMBRADO, HERRAMIENTA, ACARREO DE MATERIALES A 20.00 MTS. DE LONGITUD HORIZONTAL, EQUIPO, MATERIAL Y MANO DE OBRA (JUNTAS CONSTRUCTIVAS A CADA 3.00 MTS)	m	28.60
Conce		MFOC-060608	CONSTRUCCION DE GUARNICIÓN DE SECCION 15 X 20 X 30 CM., DE CONCRETO SIMPLE PREMEZCLADO DE F'C= 200 KG/CM2; AGR. MAX. 20MM, INCLUYE: MATERIALES, MANO DE OBRA, MAQUINARIA, HERRAMIENTA, EQUIPO DE TRABAJO Y SEGURIDAD, CONSIDERAR TAMBIEN: EXCAVACIÓN, CIMBRADO, COLADO, CURADO, DESCIMBRADO, ACARREO DE MATERIALES A 20.00 MTS. DE LONGITUD HORIZONTAL (JUNTAS CONSTRUCTIVAS A CADA 3.00 MTS)	m	372.92
Conce		MFOC-060126	CONSTRUCCIÓN DE PAVIMENTO HIDRÁULICO A BASE DE CONCRETO PREMEZCLADO F'C=250 KG/CM2., T.M.A. 38MM, REVENIMIENTO 10 +-2CM. ACABADO TIPO AEROPUERTO, DE 15.00 CMS DE ESPESOR; . INCLUYE: TRAZO Y CORTE CON CORTADORA DE DISCO EN VERDE, MATERIALES, MANO DE OBRA, MAQUINARIA, HERRAMIENTA, EQUIPO DE TRABAJO Y SEGURIDAD Y TODO LO	m2	2,593.77

AUTORIZO:

ING. SERGIO OCTAVIO ARAIZA ESPARZA.  
DIRECTOR DE DESARROLLO SOCIAL.

ELABORO:

ING. GUSTAVO VEYNA ESCAREÑO.  
AREA TECNICA.

H. AYUNTAMIENTO DE FRESNILLO, ZAC.  
DIRECCION DE DESARROLLO SOCIAL.

HOJA No. 5


OBRA: CONSTRUCCION DE PAVIMENTO HIDRAULICO  
UBICACION: CALLE 5 DE MAYO.  
LOCALIDAD: RIO FLORIDO.  
FRESNILLO, ZAC.

CATALOGO DE CONCEPTOS					
Tipo	S	Clave	Descripción	Unidad	Cantidad
			NECESARIO PARA SU CORRECTA EJECUCIÓN. CONSIDERAR TAMBIEN: PREPARACIÓN DE LA SUPERFICIE, CIMBRADO METÁLICO Y MADERA EN CURVAS, DESCIMBRADO, COLADO Y TENDIDO CON REGLA VIBRATORIA, VIBRADO DE INMERSIÓN, NIVELACIÓN, MUESTRAS, LIMPIEZA, LAVADO, DESPERDICIOS, ACARREOS A PRIMERA ESTACION DE HASTA 20.00 M DE DISTANCIA HORIZONTAL, CURADO CON MEMBRANA APLICADA SEGÚN FICHA TECNICA DE FABRICANTE ESTAMPADO DE LOGOTIPOS GOBIERNO FEDERAL Y MUNICIPAL EN UN CUADRO DE CONCRETO AL PRINCIPIO O AL FINAL DE LA CALLE.		
Conce		MFOC-060719	CONSTRUCCION DE TOPE DE SECCION DE 1.50 MTS. DE BASE Y FORMA DE ARCO DE 7.00 CM. DE ALTURA X LONGITUD VARIABLE. A BASE DE CONCRETO PREMEZCLADO F'C=250 KG/CM2. COLADO MONOLITICAMENTE AL PAVIMENTO; INCLUYE: MATERIALES, PINTURA TIPO TRAFICO, EQUIPO, MANO DE OBRA ESPECIALIZADA, HERRAMIENTA Y TODO LO NECESARIO PARA SU CORRECTA EJECUCION.	m	29.00
Conce		MFOC-060506	SUMINISTRO Y APLICACION DE CALAFATEO EN CALIENTE A BASE DE ASFALTO PARA JUNTAS DE CONCRETO CON UN MAXIMO DE 1 1/2"	m	1,441.00
<b>Subca</b>	-	<b>1.7.0</b>	<b>CONTROL DE CALIDAD.</b>		
Conce		MFOC-0103010	PRUEBAS DE LABORATORIO Y CONTROL DE CALIDAD PARA BASE HIDRAULICA QUE CUMPLA CON LA ESPECIFICACION DE LA N-4-02-002/11 (COMPACTACION) ( LABORATORIO INDICADO POR PARTE DE LA SUPERVISION)	prueba	10.00
Conce		MFOC-060802	PRUEBAS DE LABORATORIO Y CONTROL DE CALIDAD PARA PAVIMENTO HIDRAULICO, INCLUYE: 3 CILINDROS DE PRUEBA A COMPRESION (LABORATORIO INDICADO POR PARTE DE LA SUPERVISION)	prueba	10.00
<b>Subca</b>	-	<b>1.8.0</b>	<b>PINTURAS</b>		
Conce		V02.160	PINTURA DE ESMALTE EN GUARNICIONES HASTA 40 CMS. DE DESARROLLO, COLOR	m	372.92

AUTORIZO:

ING. SERGIO OCTAVIO ARAIZA ESPARZA.  
DIRECTOR DE DESARROLLO SOCIAL.

ELABORO:

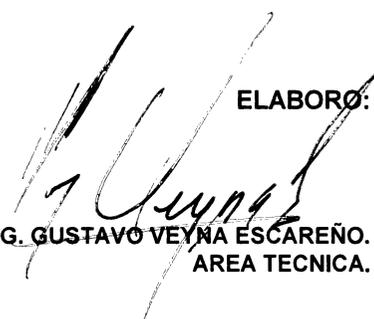  
ING. GUSTAVO VEYNA ESCAREÑO.  
AREA TECNICA.

H. AYUNTAMIENTO DE FRESNILLO, ZAC.  
DIRECCION DE DESARROLLO SOCIAL.

HOJA No. 6

OBRA: CONSTRUCCION DE PAVIMENTO HIDRAULICO  
UBICACION: CALLE 5 DE MAYO.  
LOCALIDAD: RIO FLORIDO.  
FRESNILLO, ZAC.



CATALOGO DE CONCEPTOS					
Tipo	S	Clave	Descripción	Unidad	Cantidad
			AMARILLO TRANSITO, INCLUYE: LIMPIEZA Y PREPARACION DE LA SUPERFICIE, SUMINISTRO Y APLICACION.		
Conce		V02.159	PINTURA EN PAVIMENTOS EN FRANJAS DE 10 CMS. DE ANCHO, COLOR AMARILLO TRANSITO, INCLUYE: TRAZO, LIMPIEZA, PREPARACION DE LA SUPERFICIE, SUMINISTRO Y APLICACION.	m2	116.00
<b>Subca</b>	-	<b>1.9.0</b>	<b>LIMPIEZA Y LETRERO ALUSIVO.</b>		
Conce		MFOC-010307	LIMPIEZA GRUESA AL FINAL DE OBRA PARA ENTREGAR, INCLUYE: MANO DE OBRA, EQUIPO Y HERRAMIENTA.	m2	2,800.00
Conce		MFOC-080168	SUMINISTRO Y COLOCACIÓN DE LETRERO ALUSIVO DE OBRA A BASE DE PERFILES ESTRUCTURALES PTR CAL.14 DE 2"X2" EN SU ESTRUCTURA, SOPORTES, ANCLAS Y LAMINA LISA NEGRA CAL. 18 CON UNA SECCIÓN DE 2.00 X 3.00 MTS., INCLUYE: FONDEO, ROTULACIÓN DE LEYENDA Y LOGOTIPOS OFICIALES .	pieza	1.00

AUTORIZO:

ING. SERGIO OCTAVIO ARAIZA ESPARZA.  
DIRECTOR DE DESARROLLO SOCIAL.

ELABORO:

ING. GUSTAVO VEYMA ESCAREÑO.  
AREA TECNICA.

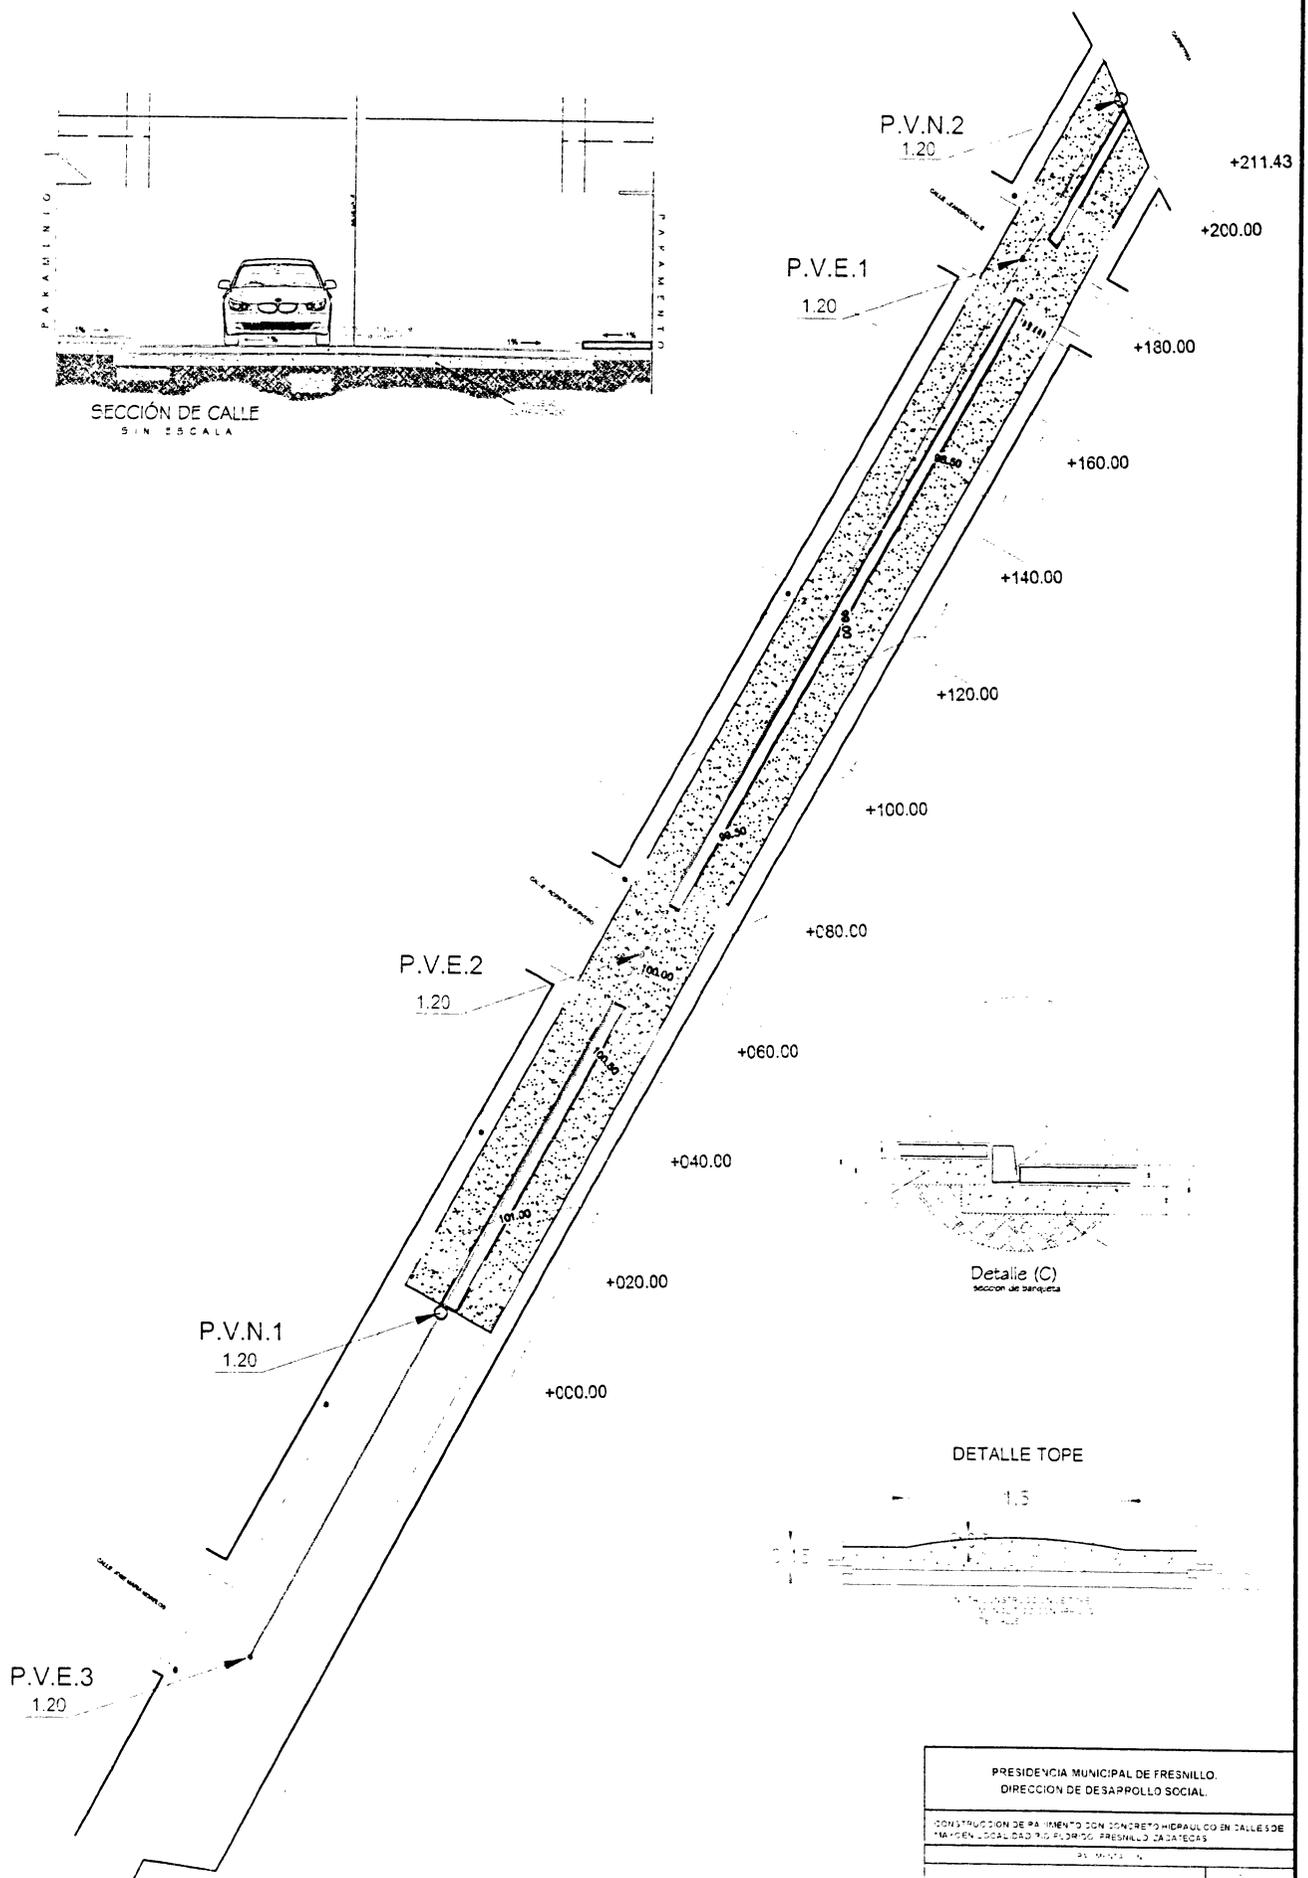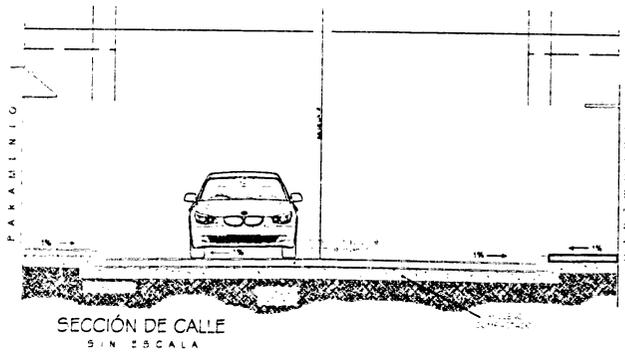

PRESIDENCIA MUNICIPAL DE FRESNILLO.  
DIRECCION DE DESARROLLO SOCIAL.

CONSTRUCCION DE PAVIMENTO CON CONCRETO HIDRAULICO EN CALLES DE  
MAYOR LOCALIDAD DEL MUNICIPIO DE FRESNILLO, ZARATECAS

PROYECTO N.º