

H. AYUNTAMIENTO DE FRESNILLO, ZAC.
DIRECCION DE DESARROLLO SOCIAL.

HOJA No. 1

OBRA: CONSTRUCCION DE PAVIMENTO HIDRAULICO
UBICACION: CALLE EMILIANO ZAPATA.
LOCALIDAD: PARDILLO III.
FRESNILLO, ZAC.

CATALOGO DE CONCEPTOS

Tipo	S	Clave	Descripción	Unidad	Cantidad
Capítu	-	1.0.0	CONSTRUCCIÓN DE PAVIMENTO CON CONCRETO HIDRÁULICO EN CALLE EMILIANO ZAPATA, EN LOCALIDAD PARDILLO III, FRESNILLO ZAC.		
Subca	-	1.1.0	TRABAJOS PRELIMINARES.		
Conce		V01.044	TRAZO Y NIVELACION DE CALLES, CONSIDERANDO: TRAZO DE EJES DE DRENAJE, AGUA POTABLE, SUB-BASE, 2 GUARNICIONES, BANQUETA, INCLUYE: EQUIPO DE TOPOGRAFIA Y MATERIALES PARA SEÑALAMIENTO.	m2	2.816.57
Conce		1000 03	RUPTURA Y DEMOLICIÓN CON MAQUINARIA DE BANQUETA Y GUARNICIÓN DE CONCRETO SIMPLE INCLUYE: APILE DE MATERIAL PRODUCTO DE DEMOLICIÓN A UNA DISTANCIA DE 20.00 M., Y TODO LO NECESARIO PARA SU CORRECTA EJECUCIÓN P.U.O.T.	m3	5.00
Subca	-	1.2.0	DESCARGA Y TOMA DOMICILIARIA.		
Conce		MFAP-027A	SUMINISTRO Y COLOCACIÓN DE TOMA DOMICILIARIA (RAMAL), A BASE DE TUBO DE 1/2" (13 MM) KITEC (PE-AL-PE), ABRAZADERA DE POLIETILENO DE 3X1/2"; ADAPTADOR MACHO KITEC DE 13 MM., ADAPTADOR HEMBRA KITEC DE 13 MM, NIPLE GALVANIZADO DE 2"X1/2", CODO GALVANIZADO DE 90°X1/2", INCLUYE: EXCAVACIÓN, RELLENO CON MATERIAL PRODUCTO DE EXCAVACIÓN SELECCIONADO (6.00 M PROMEDIO).	pieza	10.00
Conce		1100 02	EXCAVACIÓN CON EQUIPO PARA ZANJAS EN CUALQUIER MATERIAL EXCEPTO ROCA EN SECO EN ZONA "B" DE 0.00 A 6.00 MTS.	m3	30.00
Conce		1131 03	RELLENO EN ZANJAS COMPACTADO CON EQUIPO MECÁNICO (BAILARINA) AL 90% PROCTOR, CON MATERIAL PRODUCTO DE EXCAVACION INCLUYE: AGUA PARA SU HUMEDAD OPTIMA, MANO DE OBRA, EQUIPO Y TODO LO NECESARIO PARA SU CORRECTA EJECUCIÓN P.U.O.T.	m3	30.00
Conce		MFOC-030201	REGISTRO SANITARIO DE 0.40 X 0.60 X 60 M (INT) DE TABIQUE ROJO RECOCIDO EN 14 CM JUNTEADO CON MORTERO CEMENTO-ARENA 1:4, ACABADO PULIDO.	pieza	10.00

AUTORIZO:

ING. SERGIO OCTAVIO ARAIZA ESPARZA.
DIRECTOR DE DESARROLLO SOCIAL.

ELABORO:

ARG. JESUS GARCIA CALDERON.
AREA TECNICA.

H. AYUNTAMIENTO DE FRESNILLO, ZAC.
DIRECCION DE DESARROLLO SOCIAL.

HOJA No. 2

OBRA: CONSTRUCCION DE PAVIMENTO HIDRAULICO
UBICACION: CALLE EMILIANO ZAPATA.
LOCALIDAD: PARDILLO III.
FRESNILLO, ZAC.

CATALOGO DE CONCEPTOS

Tipo	S	Clave	Descripción	Unidad	Cantidad
			PLANTILLA DE CONCRETO F'C=150 KG/CM2. INCLUYE: MARCO Y CONTRAMARCO DE ANGULO 3/16X 1 1/4" CON PINTURA DE FONDO Y ESMALTE Y TAPA DE CONCRETO, MATERIALES, MANO DE OBRA, DESPERDICIOS, ACARREOS A 20.00 MTS. DE LONGITUD HORIZONTAL.		
Conce		8049 12	SUMINISTRO DE TUBERÍA DE PVC ALCANTARILLADO SISTEMA MÉTRICO SERIE 25 NORM-001-CNA, NMX 125 DE 160 MM (6") DE DIÁMETRO	m	60.00
Conce		3140 02	INSTALACIÓN DE TUBERÍA DE PVC CON CAMPANA INTEGRADA DE 160 MM DE DIÁMETRO INCLUYE: MANO DE OBRA, HERRAMIENTA MENOR Y TODO LO NECESARIO PARA SU CORRECTA EJECUCION P.U.O.T..	m	60.00
Conce		3125-03	SUMNISTRO E INSTALACIÓN DE SILLETA DE PVC SANITARIO DE 10"X6" INCLUYE: MATERIALES, MANO DE OBRA, HERRAMIENTA MENOR Y TODO LO NECESARIO PARA SU EJECUCIÓN.	pieza	10.00
Conce		3125-02	SUMNISTRO E INSTALACIÓN DE CODO DE PVC SANITARIO DE 45°X6" SERIE 25 INCLUYE: MATERIALES, MANO DE OBRA, HERRAMIENTA MENOR Y TODO LO NECESARIO PARA SU EJECUCION.	pieza	10.00
Conce		V03.0041	SUMINISTRO Y COLOCACION DE BROCAL Y TAPA DE POLIETILENO CIEGO (SIN SEGURO) TIPO PESADO H-25 , PARA POZO DE VISITA, DIAMETRO EXTERIOR 90 CM. INCLUYE: ACARREOS, MATERIALES, NIVELADO, MANO DE OBRA, HERRAMIENTA, EQUIPO DE TRABAJO Y SEGURIDAD.	pieza	4.00
Subca	-	1.3.0	CORTES Y RELLENOS.		
Conce		V01.028	EXCAVACION POR MEDIOS MECANICOS EN MATERIAL TIPO II. EN CAJONES PARA CALLES, DESPERDICIANDO EL MATERIAL, INCLUYE: ACAMELLONADO DEL MATERIAL Y ACARREO LIBRE A 20.00 M., AFINE CON EQUIPO MECANICO EN CORTE PROMEDIO DE 25 CMS.	m3	506.57
Conce		MFOC-020725	COMPACTACIÓN DE FONDO DE	m2	2.034.77

AUTORIZO:

ING. SERGIO OCTAVIO ARAIZA ESPARZA.
DIRECTOR DE DESARROLLO SOCIAL.

ELABORO:

ARQ. JESUS GARCIA CALDERON.
AREA TECNICA.

H. AYUNTAMIENTO DE FRESNILLO, ZAC.
DIRECCION DE DESARROLLO SOCIAL.

HOJA No. 3

OBRA: CONSTRUCCION DE PAVIMENTO HIDRAULICO
UBICACION: CALLE EMILIANO ZAPATA.
LOCALIDAD: PARDILLO III.
FRESNILLO, ZAC.

CATALOGO DE CONCEPTOS


Tipo	S	Clave	Descripción	Unidad	Cantidad
			EXCAVACION COMPACTADO AL 80% DE SU PVSM CON EQUIPO MECÁNICO (AFINE Y COMPACTACIÓN DEL TERRENO NATURAL), INCLUYE: MANO DE OBRA, HERRAMIENTA, EQUIPO DE TRABAJO Y SEGURIDAD. CONSIDERAR TAMBIEN: ESCARIFICADO, EXTENDIDO DE MATERIAL, INCORPORACIÓN DE AGUA, HOMOGENIZADO Y COMPACTADO.		
Conce		MFOC-02010A	EXCAVACION EN CORTE DESPERDIANDO EL PRODUCTO DE 15.00 CM. DE ESPESOR EN AREA DE BANQUETA. INCLUYE: MATERIALES, MANO DE OBRA, HERRAMIENTA, EQUIPO DE TRABAJO Y SEGURIDAD. CONSIDERAR TAMBIEN: ACARREO DE MATERIALES A 20.00 MTS. DE LONGITUD HORIZONTAL.	m3	74.34
Conce		MFOC-020718	SUMINISTRO, RELLENO Y COMPACTACION AL 95% DE SU P.V.S.M., CON MATERIAL DE BANCO (TEPETATE) PUESTO EN OBRA PARA DAR NIVEL DE 10.00 CM DE ESPESOR, EN AREA DE PAVIMENTO, INCLUYE: ACARREOS DENTRO Y FUERA DE OBRA, CARGA Y EXTRACCION.	m3	203.43
Conce		MFOC-02071A	SUMINISTRO, RELLENO Y COMPACTACION POR MEDIOS MECANICOS AL 90% DE SU P.V.S.M., CON MATERIAL DE BANCO PUESTO EN OBRA PARA DAR NIVEL, EN AREA DE BANQUETAS. INCLUYE: MATERIALES, MANO DE OBRA, MAQUINARIA, HERRAMIENTA, EQUIPO DE TRABAJO Y SEGURIDAD. CONSIDERAR TAMBIEN: ACARREOS DENTRO Y FUERA DE OBRA, CARGA Y EXTRACCION.	m3	24.76
Subca	-	1.4.0	CARGA Y ACARREOS.		
Conce		1004 01	CARGA CON MEDIOS MECANICOS A CAMION DE MATERIAL PRODUCTO DE EXCAVACION Y DEMOLICION.	m3	764.15
Conce		9000 01	ACARREO 1ER. KILOMETRO DE MATERIAL PRODUCTO DE EXCAVACIONES Y DEMOLICIONES EN CAMION DE VOLTEO, DESCARGA A VOLTEO EN CAMINOO PLANO REVESTIDO Y LOMERIO PAVIMENTADO.	m3/km	764.15
Conce		9002 01	ACARREO KILOMETRO SUBSECUENTE AL	m3/km	1,526.29

AUTORIZO:



ING. SERGIO OCTAVIO ARAIZA ESPARZA.
DIRECTOR DE DESARROLLO SOCIAL.

ELABORO:

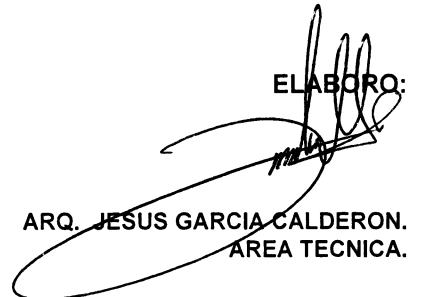

ARQ. JESUS GARCIA CALDERON.
AREA TECNICA.

H. AYUNTAMIENTO DE FRESNILLO, ZAC.
DIRECCION DE DESARROLLO SOCIAL.

HOJA No. 4

OBRA: CONSTRUCCION DE PAVIMENTO HIDRAULICO
UBICACION: CALLE EMILIANO ZAPATA.
LOCALIDAD: PARDILLO III.
FRESNILLO, ZAC.

CATALOGO DE CONCEPTOS


Tipo	S	Clave	Descripción	Unidad	Cantidad
			PRIMERO MATERIAL PRODUCTO DE EXCAVACION Y DEMOLICION DESCARGA A VOLTEO EN CAMINO PLANO REVESTIDO Y LOMERIO SUAVE PAVIMENTADO.		
Subca	-	1.5.0	PAVIMENTOS.		
Conce		MFOC-060621	CONSTRUCCIÓN DE DENTELLÓN O RETEN TRANSVERSAL PARA CONFINAMIENTO DE CONCRETO DE SECCIÓN 15 X 20 X 30 CM., A BASE DE CONCRETO F'C=250 KG/CM2, 38 MM, REVENIMIENTO 10+-2CM, ACABADO SEMIPULIDO, INCLUYE: EXCAVACIÓN, CIMBRADO, COLADO, CURADO, DESCIMBRADO, HERRAMIENTA, ACARREO DE MATERIALES A 20.00 MTS. DE LONGITUD HORIZONTAL, EQUIPO, MATERIAL Y MANO DE OBRA (JUNTAS CONSTRUCTIVAS A CADA 3.00 MTS)	m	24.99
Conce		MFOC-060608	CONSTRUCCION DE GUARNICIÓN DE SECCION 15 X 20 X 30 CM., DE CONCRETO SIMPLE PREMEZCLADO DE F'C= 200 KG/CM2; AGR. MAX. 20MM. INCLUYE: MATERIALES, MANO DE OBRA, MAQUINARIA, HERRAMIENTA, EQUIPO DE TRABAJO Y SEGURIDAD. CONSIDERAR TAMBIEN: EXCAVACIÓN, CIMBRADO, COLADO, CURADO, DESCIMBRADO, ACARREO DE MATERIALES A 20.00 MTS. DE LONGITUD HORIZONTAL (JUNTAS CONSTRUCTIVAS A CADA 3.00 MTS)	m	367.64
Conce		MFOC-060124	CONSTRUCCION DE BANQUETA DE CONCRETO PREMEZCLADO F'C= 150 KG/CM2, AGREGADO MAXIMO 25MM, 10.00 CM. DE ESPESOR, ACABADO COSTALEADO, INCLUYE: CIMBRADO, DESCIMBRADO, COLADO, CURADO, MATERIALES, MANO DE OBRA, MAQUINARIA, HERRAMIENTA, EQUIPO DE TRABAJO Y SEGURIDAD. CONSIDERAR TAMBIEN: ACARREO DE MATERIALES A PRIMERA ESTACION DE HASTA 20 MTS. DE LONGITUD HORIZONTAL.	m2	461.21
Conce		MFOC-060145	CONSTRUCCIÓN DE RAMPA PARA PERSONAS CON CAPACIDADES DIFERENTES 10.00 CM DE ESPESOR, DE CONCRETO PREMEZCLADO F'C= 150 KG/CM2, AGR. MAX. 1/2", INCLUYE:	m2	33.70

AUTORIZO:



ING. SERGIO OCTAVIO ARAIZA ESPARZA.
DIRECTOR DE DESARROLLO SOCIAL.

ELABORO:

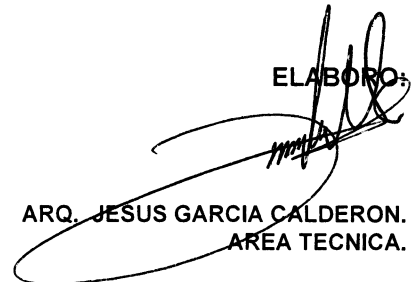

ARQ. JESUS GARCIA CALDERON.
AREA TECNICA.

H. AYUNTAMIENTO DE FRESNILLO, ZAC.
DIRECCION DE DESARROLLO SOCIAL.

HOJA No. 5

OBRA: CONSTRUCCION DE PAVIMENTO HIDRAULICO
UBICACION: CALLE EMILIANO ZAPATA.
LOCALIDAD: PARDILLO III.
FRESNILLO; ZAC.

CATALOGO DE CONCEPTOS

Tipo	S	Clave	Descripción	Unidad	Cantidad
			LOGOTIPO, PINTURA ESMALTE, MATERIALES, MANO DE OBRA, EQUIPO, HERRAMIENTA, ACARREOS DE MATERIALES A 20.00 MTS. DE LONGITUD HORIZONTAL.		
Conce		MFOC-060126	CONSTRUCCIÓN DE PAVIMENTO HIDRÁULICO A BASE DE CONCRETO PREMEZCLADO F'C=250 KG/CM2., T.M.A. 38MM. REVENIMIENTO 10 +-2CM. ACABADO TIPO AEROPUERTO, DE 15.00 CMS DE ESPESOR; INCLUYE: TRAZO Y CORTE CON CORTADORA DE DISCO EN VERDE, MATERIALES, MANO DE OBRA, MAQUINARIA, HERRAMIENTA, EQUIPO DE TRABAJO Y SEGURIDAD Y TODO LO NECESARIO PARA SU CORRECTA EJECUCIÓN. CONSIDERAR TAMBIEN: PREPARACIÓN DE LA SUPERFICIE, CIMBRADO METÁLICO Y MADERA EN CURVAS, DESCIMBRADO, COLADO Y TENDIDO CON REGLA VIBRATORIA, VIBRADO DE INMERSIÓN, NIVELACIÓN, MUESTRAS, LIMPIEZA, LAVADO, DESPERDICIOS, ACARREOS A PRIMERA ESTACION DE HASTA 20.00 M DE DISTANCIA HORIZONTAL, CURADO CON MEMBRANA APLICADA SEGÚN FICHA TECNICA DE FABRICANTE ESTAMPADO DE LOGOTIPOS GOBIERNO FEDERAL Y MUNICIPAL EN UN CUADRO DE CONCRETO AL PRINCIPIO O AL FINAL DE LA CALLE.	m2	2.031.93
Conce		MFOC-060719	CONSTRUCCION DE TOPE DE SECCION DE 1.50 MTS. DE BASE Y FORMA DE ARCO DE 7.00 CM. DE ALTURA X LONGITUD VARIABLE. A BASE DE CONCRETO PREMEZCLADO F'C=250 KG/CM2. COLADO MONOLITICAMENTE AL PAVIMENTO; INCLUYE: MATERIALES, PINTURA TIPO TRAFICO, EQUIPO, MANO DE OBRA ESPECIALIZADA, HERRAMIENTA Y TODO LO NECESARIO PARA SU CORRECTA EJECUCION.	m	33.25
Conce		MFOC-060506	SUMINISTRO Y APLICACION DE CALAFATEO EN CALIENTE A BASE DE ASFALTO PARA JUNTAS DE CONCRETO CON UN MAXIMO DE 1 1/2"	m	1,100.56

AUTORIZO:



ING. SERGIO OCTAVIO ARAIZA ESPARZA.
DIRECTOR DE DESARROLLO SOCIAL.

ELABORO:



ARQ. JESUS GARCIA CALDERON.
AREA TECNICA.

H. AYUNTAMIENTO DE FRESNILLO, ZAC.
DIRECCION DE DESARROLLO SOCIAL.

HOJA No. 6

OBRA: CONSTRUCCION DE PAVIMENTO HIDRAULICO
UBICACION: CALLE EMILIANO ZAPATA.
LOCALIDAD: PARDILLO III.
FRESNILLO, ZAC.





CATALOGO DE CONCEPTOS					
Tipo	S	Clave	Descripción	Unidad	Cantidad
Subca	-	1.6.0	CONTROL DE CALIDAD.		
Conce		MFOC-0103010	PRUEBAS DE LABORATORIO Y CONTROL DE CALIDAD PARA BASE HIDRAULICA QUE CUMPLA CON LA ESPECIFICACION DE LA N-4-02-002/11 (COMPACTACION) (LABORATORIO INDICADO POR PARTE DE LA SUPERVISION)	prueba	7.00
Conce		MFOC-060802	PRUEBAS DE LABORATORIO Y CONTROL DE CALIDAD PARA PAVIMENTO HIDRAULICO, INCLUYE: 3 CILINDROS DE PRUEBA A COMPRESION (LABORATORIO INDICADO POR PARTE DE LA SUPERVISION)	prueba	10.00
Subca	-	1.7.0	PINTURAS		
Conce		V02.160	PINTURA DE ESMALTE EN GUARNICIONES HASTA 40 CMS. DE DESARROLLO, COLOR AMARILLO TRANSITO, INCLUYE: LIMPIEZA Y PREPARACION DE LA SUPERFICIE, SUMINISTRO Y APLICACION.	m	367.64
Conce		V02.159	PINTURA EN PAVIMENTOS EN FRANJAS DE 10 CMS. DE ANCHO, COLOR AMARILLO TRANSITO, INCLUYE: TRAZO, LIMPIEZA, PREPARACION DE LA SUPERFICIE, SUMINISTRO Y APLICACION.	m2	76.20
Subca	-	1.8.0	LIMPIEZA Y LETRERO ALUSIVO.		
Conce		MFOC-010307	LIMPIEZA GRUESA AL FINAL DE OBRA PARA ENTREGAR, INCLUYE: MANO DE OBRA, EQUIPO Y HERRAMIENTA.	m2	2.616.57
Conce		MFOC-080168	SUMINISTRO Y COLOCACIÓN DE LETRERO ALUSIVO DE OBRA A BASE DE PERFILES ESTRUCTURALES PTR CAL.14 DE 2"X2" EN SU ESTRUCTURA, SOPORTES, ANCLAS Y LAMINA LISA NEGRA CAL. 18 CON UNA SECCIÓN DE 2.00 X 3.00 MTS.. INCLUYE: FONDEO, ROTULACIÓN DE LEYENDA Y LOGOTIPOS OFICIALES.	pieza	1.00

AUTORIZO:

ING. SERGIO OCTAVIO ARAIZA ESPARZA.
DIRECTOR DE DESARROLLO SOCIAL.

ELABORO:

ARQ. JESUS GARCIA CALDERON.
AREA TECNICA.

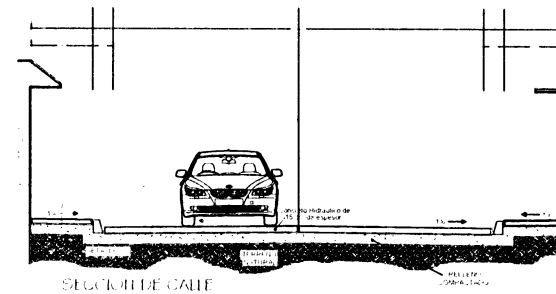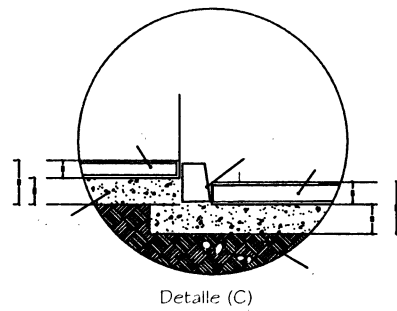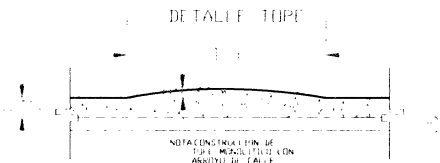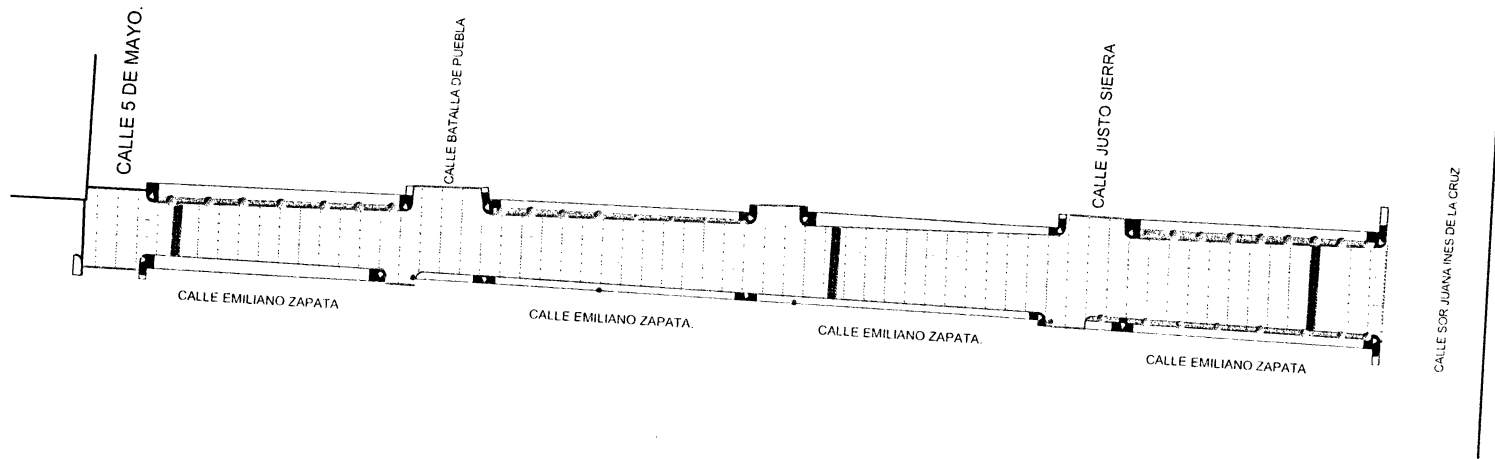

PRESIDENCIA MUNICIPAL DE FRESNILLO.
DIRECCION DE DESARROLLO SOCIAL.

PROYECTO: PAVIMENTACION DE CONCRETO HIDRAULICO
CALLE EMILIANO ZAPATA DE LA LOCALIDAD
PARDILLO III, FRESNILLO, ZACATECAS

PAVIMENTACION:

PRESIDENTE MUNICIPAL DE FRESNILLO.
LIC. MARTIN ALVAREZ CASIO

PLANO N°:

DIRECTOR DE DESARROLLO SOCIAL.
C. IRENE MAGALLANES MIJARES

ESCALA 1

1:50

FECHA 1

FEBRERO 2011