



**H. AYUNTAMIENTO DE FRESNILLO, ZACATECAS
DIRECCION DE DESARROLLO URBANO
Y OBRAS PUBLICAS**



OBRA: PAVIMENTACIÓN DE 2,622.00 M2, A BASE DE CONCRETO HIDRAULICO, CONSTRUCCIÓN DE 750.00 ML DE GUARNICIONES, 0.00 M2 DE BANQUETAS A BASE DE CONCRETO HIDRAULICO, EN EL ACCESO A SAN VICENTE DE PLENITUD, ENTRE CARRETERA RURAL Y SAN VICENTE DE PLENITUD, DE LA COMUNIDAD SAN VICENTE DE PLENITUD,, FRESNILLO, ZACATECAS.

HOJA: 1

UBICACIÓN: ACCESO A SAN VICENTE DE PLENITUD, ENTRE CARRETERA RURAL Y SAN VICENTE
LOCALIDAD: COMUNIDAD SAN VICENTE DE PLENITUD, FRESNILLO, ZACATECAS.

Presupuesto			
Clave	Descripción	Unidad	Cantidad

PAVIMENTACIÓN DE 2,622.00 M2 A BASE DE CONCRETO HIDRÁULICO, CONSTRUCCIÓN DE 750.00 ML DE GUARNICIONES, 0.00 M2 DE BANQUETAS A BASE DE CONCRETO HIDRÁULICO, EN EL ACCESO A SAN VICENTE DE PLENITUD, ENTRE CARRETERA RURAL Y SAN VICENTE DE PLENITUD, DE LA COMUNIDAD SAN VICENTE DE PLENITUD, FRESNILLO, ZACATECAS.

PRELIMINARES

MFOC-010301	TRAZO Y NIVELACION DE TERRENO PARA DESPLANTE DE ESTRUCTURA, INCLUYE. MATERIALES, MANO DE OBRA, EQUIPO Y TODO LO NECESARIO PARA SU EJECUCION.	M2	2,622.00
-------------	--	----	----------

TERRACERIAS

MFOC-020135	EXCAVACIÓN EN CORTE EN CAJA SOBRE TERRACERIA EXISTENTE, POR MEDIOS MECÁNICOS EN MATERIAL II DE ACUERDO A ESPECIFICACIONES DE LA S.C.T. (N-CTR-CAR-1-01-003/11) Y REFERENCIAS COMPLEMENTARIAS , P.U.O.T.; INCLUYE; LA COMPACTACIÓN DEL FONDO DEL CORTE AL 95% PROCTOR. (ACARREO HASTA 10 KM)	M3	917.70
-------------	---	----	--------

MFOC-010314	DESAZOLVE DE CANALES EN MATERIAL SATURADO; INCLUYE: MANO DE OBRA, HERRAMIENTA Y TODO LO NECESARIO PARA SU EJECUCIÓN.	M3	25.00
-------------	--	----	-------

MFOC-010217	ACARREO DE ESCOMBRO PRODUCTO DE DEMOLICIONES Y/O EXCAVACIONES EN CAMION DE VOLTEO FUERA DE OBRA A UNA DISTANCIA DE 10 KM. INCLUYE CARGA MANO, EQUIPO Y HERRAMIENTA	M3	1,218.01
-------------	--	----	----------

MFOC-020732	COMPACTACIÓN DE FONDO DE EXCAVACIÓN COMPACTADO AL 95% DE SU PVSM CON EQUIPO MECÁNICO (AFINE Y COMPACTACIÓN DEL TERRENO NATURAL), INCLUYE: ESCARIFICADO, EXTENDIDO DE MATERIAL, INCORPORACIÓN DE AGUA, HOMOGENIZADO Y COMPACTADO INCLUYE: EQUIPO, MANO DE OBRA Y HERRAMIENTA MENOR.	M2	2,622.00
-------------	--	----	----------

MFOC-020720	BASE HIDRAULICA 100% MATERIAL DE BANCO, COMPACTADA AL 95% DE SU P.V.S.M. CON MEDIOS MECANICOS; INCLUYE: LA HUMEDAD NECESARIA, MANO DE OBRA, EQUIPO, COMPACTADA AL 95% DE SU P.V.S.M. CON MEDIOS MECANICOS P.U.O.T., DE ACUERDO A ESPECIFICACIONES, EN AREA DE ARROYO DE CIRCULACIÓN.	M3	524.40
-------------	--	----	--------

MFOC-060822	PRUEBAS DE LABORATORIO Y CONTROL DE CALIDAD PARA BASE HIDRAULICA QUE CUMPLA CON LA ESPECIFICACIONES DE LA N-CMT-4-02-002/11 (CALIDAD)	PBA	8.00
-------------	---	-----	------

MFOC-060823	PRUEBAS DE LABORATORIO Y CONTROL DE CALIDAD	PBA	8.00
-------------	---	-----	------

DIRECTOR DE DESARROLLO URBANO
Y OBRAS PUBLICAS

COSTOS Y PRESUPUESTOS

ING. NOEL DE LEON HERNANDEZ

ING. NOEL VASQUEZ ZAMORA



**H. AYUNTAMIENTO DE FRESNILLO, ZACATECAS
DIRECCION DE DESARROLLO URBANO
Y OBRAS PUBLICAS**



OBRA: PAVIMENTACIÓN DE 2,622.00 M2, A BASE DE CONCRETO HIDRAULICO, CONSTRUCCIÓN DE 750.00 ML DE GUARNICIONES, 0.00 M2 DE BANQUETAS A BASE DE CONCRETO HIDRAULICO, EN EL ACCESO A SAN VICENTE DE PLENITUD, ENTRE CARRETERA RURAL Y SAN VICENTE DE PLENITUD, DE LA COMUNIDAD SAN VICENTE DE PLENITUD,, FRESNILLO, ZACATECAS.

HOJA: 2

UBICACIÓN: ACCESO A SAN VICENTE DE PLENITUD, ENTRE CARRETERA RURAL Y SAN VICENTE
LOCALIDAD: COMUNIDAD SAN VICENTE DE PLENITUD, FRESNILLO, ZACATECAS.

Presupuesto			
Clave	Descripción	Unidad	Cantidad

PARA BASE HIDRAULICA QUE CUMPLA CON LA ESPECIFICACIONES DE LA N-CMT-4-02-002/11 (COMPACTACIÓN)

GUARNICIONES Y BANQUETAS

MFOC-060623	CONSTRUCCION DE GUARNICIÓN DE SECCION 15 X 20 X 30 CM., DE CONCRETO PREMEZCLADO DE F'c= 200 KG/CM2; AGR. MAX. 1 1/2", INCLUYE: EXCAVACIÓN, CIMBRADO, COLADO, CURADO, DESCIMBRADO, HERRAMIENTA, ACARREO DE MATERIALES A 20.00 MTS. DE LONGITUD HORIZONTAL, EQUIPO, MATERIAL Y MANO DE OBRA.	ML	750.00
MFOC-010217	ACARREO DE ESCOMBRO PRODUCTO DE DEMOLICIONES Y/O EXCAVACIONES EN CAMION DE VOLTEO FUERA DE OBRA A UNA DISTANCIA DE 10 KM. INCLUYE CARGA MANO, EQUIPO Y HERRAMIENTA	M3	29.25
MFOC-060821	PRUEBAS DE LABORATORIO Y CONTROL DE CALIDAD PARA BANQUETA DE CONCRETO HIDRAULICO, INCLUYE: 3 CILINDROS DE PRUEBA A COMPRESION.	PBA	3.00

PAVIMENTO DE CONCRETO HIDRAULICO

MFOC-060427	CONSTRUCCIÓN DE PAVIMENTO HIDRAULICO A BASE DE CONCRETO PREMEZCLADO MR = 40 KG/CM2, T.M.A. 38 MM, REVENIMIENTO DE 10 2 CM, ACABADO TIPO AEROPUERTO, DE 15.00 CMS DE ESPESOR; INCLUYE: JUNTAN DE CONSTRUCCIÓN (FINAL DE DIA) CON VARILLA LISA #5 @ 60 CM. L= 60 CM, SEGÚN PROYECTO, MATERIALES, MANO DE OBRA, MAQUINARIA, HERRAMIENTA, EQUIPO DE TRABAJO Y SEGURIDAD Y TODO LO NECESARIO PARA SU CORRECTA EJECUCIÓN, CONSIDERAR TAMBIÉN: PREPARACIÓN DE LA SUPERFICIE, CIMBRADO METALICO Y MADERA EN CURVAS, DESIMBRADO, COLADO Y TENDIDO CON REGLA VIBRATORIA, VIBRADO DE INMERSIÓN, NIVELACIÓN, MUESTRAS, LIMPIEZA, LAVADO, DESPERDICIOS, ACARREOS A PRIMERA ESTACIÓN DE HASTA 20.00 MTS. DE DISTANCIA HORIZONTAL, CURADO CON MEMBRANA APLICADA SEGUN FICHA TÉCNICA DE FABRICANTE	M2	2,622.00
MFOC-060801	PRUEBAS DE LABORATORIO Y CONTROL DE CALIDAD PARA PAVIMENTO DE CONCRETO HIDRÁULICO MR, DOSIFICACIÓN SEGÚN NORMA. INCLUYE: MATERIALES, MANO DE OBRA, MAQUINARIA, HERRAMIENTA, EQUIPO DE TRABAJO Y SEGURIDAD Y TODO LO NECESARIO PARA SU CORRECTA EJECUCIÓN .NOTA: NORMAS NMX-C-191-ONNCE-2004. Y M-MMP-2-02-055/06	PBA.	29.00

DIRECTOR DE DESARROLLO URBANO
Y OBRAS PÚBLICAS

ING. NOEL DE LEON HERNANDEZ

COSTOS Y PRESUPUESTOS

ING. NOEL VASQUEZ ZAMORA



**H. AYUNTAMIENTO DE FRESNILLO, ZACATECAS
DIRECCION DE DESARROLLO URBANO
Y OBRAS PUBLICAS**



OBRA: PAVIMENTACIÓN DE 2,622.00 M2, A BASE DE CONCRETO HIDRAULICO, CONSTRUCCIÓN DE 750.00 ML DE GUARNICIONES, 0.00 M2 DE BANQUETAS A BASE DE CONCRETO HIDRAULICO, EN EL ACCESO A SAN VICENTE DE PLENITUD, ENTRE CARRETERA RURAL Y SAN VICENTE DE PLENITUD, DE LA COMUNIDAD SAN VICENTE DE PLENITUD,, FRESNILLO, ZACATECAS.

UBICACIÓN: ACCESO A SAN VICENTE DE PLENITUD, ENTRE CARRETERA RURAL Y SAN VICENTE
LOCALIDAD: COMUNIDAD SAN VICENTE DE PLENITUD, FRESNILLO, ZACATECAS.

Presupuesto			
Clave	Descripción	Unidad	Cantidad
MFOC-020191	CORTE CON SIERRA EN PAVIMENTO CONCRETO DE 3 MM DE ESPESOR Y 5.00 CM. DE PROFUNDIDAD, CON MAQUINA CORTADORA DE 14" PARA CONCRETO; INCLUYE: MANO DE OBRA, MAQUINARIA, HERRAMIENTA, EQUIPO DE TRABAJO Y SEGURIDAD Y TODO LO NECESARIO PARA SU CORRECTA EJECUCIÓN	ML	1,500.00
MFOC-060526	SUMINISTRO Y COLOCACIÓN DE CALAFATEO EN JUNTAS DE CONSTRUCCION A BASE DE APLICACION DE ELEMENTOS DE SOPORTE BACKER ROD, (COLA DE RATA DE 1/4") Y UN SELLADOR AUTONIVELANTE, PRIMER CORTE EN VERDE A 1/3 DEL ESPESOR DEL PAVIMENTO, SEGUNDO CORTE PARA AMPLIAR A 6 MM X 1" DE PROFUNDIDAD, LIMPIEZA DE LA RANURA A PRESION Y APLICACION DE LOS PRODUCTOS.	ML	1,500.00
EQUIPAMIENTO URBANO			
MFOC-081122	SUMINISTRO Y COLOCACION DE LETRERO ALUSIVO DE OBRA A BASE DE PERFILES ESTRUCTURALES PTR CAL.14 DE 2"X2" EN SU ESTRUCTURA, SOPORTES, ANCLAS Y LAMINA LISA NEGRA CAL. 18 CON UNA SECCION DE 1.50 X 1.30 MTS., INCLUYE: FONDEO, ROTULACION DE LEYENDA Y LOGOTIPOS OFICIALES CON PINTURA ESMALTE, MATERIALES, MANO DE OBRA, HERRAMIENTA, EQUIPO DE TRABAJO, SEGURIDAD Y TODO LO NECESARIO PARA SU CORRECTA EJECUCIÓN.	PZA	1.00
MFOC-060719	CONSTRUCCIÓN DE TOPE DE SECCIÓN DE 1.50 MTS DE BASE Y FORMA TRAPECIODAL DE 10.00 CM DE ALTURA X LONGITUD VARIABLE, A BASE DE CONCRETO PREMEZCLADO MR-40, COLADO MONOLITICAMENTE AL PAVIMENTO; INCLUYE: MATERIALES, PINTURA TIPO TRAFICO, EQUIPO, MANO DE OBRA ESPECIALIZADA, HERRAMIENTA Y TODO LO NECESARIO PARA SU CORRECTA EJECUCIÓN	ML	14.00
PINTUTRA Y LIMPIEZA			
MFOC-170280	SUMINISTRO Y COLOCACIÓN DE PINTURA DE TRÁFICO, A DOS MANOS TERMINADO UNIFORME A BASE DE PINTURA ESPECIAL PARA SEÑALAMIENTO DE TRÁNSITO A 3MILS DE PULGADA . INCLUYE: LIMPIEZA Y PREPARACION DE LA SUPERFICIE, MATERIALES, DESPERDICIO, HERRAMIENTA, EQUIPO DE TRABAJO Y SEGURIDAD Y TODO LO NECESARIO PARA SU CORRECTA EJECUCIÓN. CONSIDERAR TAMBIÉN: PREPARACIÓN, LIMPIEZA DE LA SUPERFICIE, TRAZADO Y APLICACIÓN SEGÚN FICHA TÉCNICA DE FABRICANTE	M2	225.00
MFOC-010307	LIMPIEZA GRUESA AL FINAL DE OBRA PARA ENTREGAR, INCLUYE MATERIALES, MANO DE OBRA, EQUIPO Y HERRAMIENTA.	M2	2,622.00


DIRECTOR DE DESARROLLO URBANO
Y OBRAS PUBLICAS

ING. NOEL DE LEON HERNANDEZ

COSTOS Y PRESUPUESTOS

ING. NOEL VASQUEZ ZAMORA

PAVIMENTACIÓN DE 2,622.00 M2 A BASE DE CONCRETO
 HIDRÁULICO, CONSTRUCCIÓN DE 750.00 ML. DE
 GUARNICIONES A BASE DE CONCRETO HIDRÁULICO, EN
 LA ACCESO A SAN VICENTE DE PLENITUD, ENTRE
 CARRETERA RURAL Y SAN VICENTE DE PLENITUD, DE LA
 COMUNIDAD SAN VICENTE DE PLENITUD, FRESNILLO,
 ZACATECAS.

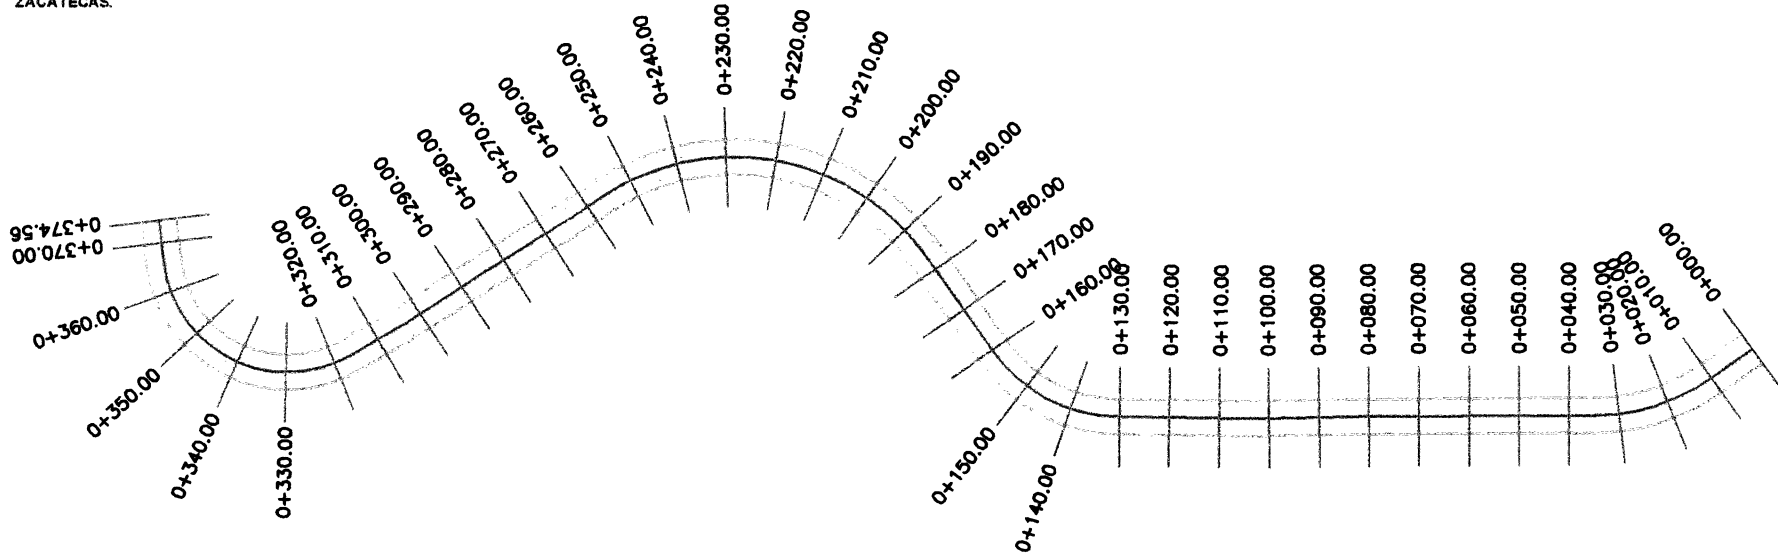

PLANTA ARQUITECTÓNICA GENERAL

ESC. 1:400



ESCALA GRÁFICA



FRESNILLO
 ZACATECAS



FRESNILLO
 Seguimos haciendo historia

PROYECTO:	PAVIMENTACIÓN DE LA CARRETERA RURAL Y SAN VICENTE DE PLENITUD, COMUNIDAD SAN VICENTE DE PLENITUD, FRESNILLO, ZACATECAS.
FECHA:	...
PROYECTADO POR:	...
REVISADO POR:	...
APROBADO POR:	...

LICENCIADO EN OBRAS

PROYECTO DE OBRAS DE INFRAESTRUCTURA

PROYECTO DE OBRAS DE INFRAESTRUCTURA

A-1