



H. AYUNTAMIENTO
CONSTITUCIONAL
FRESNILLO, ZAC.

H. AYUNTAMIENTO DE FRESNILLO, ZACATE
DIRECCION DE DESARROLLO URBANO
Y OBRAS PUBLICAS



OBRA: REHABILITACIÓN DE CENTRO DE DESARROLLO,
COMUNITARIO (CDC), VECINAL NORTE, .
UBICACIÓN: CDC VECINAL NORTE
LOCALIDAD: FRESNILLO, ZACATECAS.

FECHA: 15 / DICIEMBRE / 2021
HOJA: 1

Presupuesto			
Clave	Descripción	Unidad	Cantidad
REHABILITACIÓN DE CENTRO DE DESARROLLO COMUNITARIO (CDC) VECINAL NORTE			
PRELIMINARES			
MFOC-010301	TRAZO Y NIVELACION DE TERRENO PARA DESPLANTE DE ESTRUCTURA, INCLUYE. MATERIALES, MANO DE OBRA, EQUIPO Y TODO LO NECESARIO PARA SU EJECUCION.	M2	412.30
MFOC-011259	DESBASTE CON PULIDORA Y CEPILLO DE ALAMBRE EN AZOTEA, PARA APLICACIÓN DE IMPERMEABILIZANTE; INCLUYE: EQUIPO, HERRAMIENTA, MANO DE OBRA, ELEVACIONES Y TODO LO NECESARIO PARA SU EJECUCIÓN	M2	363.30
MFOC-010141	DEMOLICION A MANO DE APLANADOS DE MEZCLA Y YESO EN MUROS INCLUYE CARGA Y ACARREO A 20.00 MTS. DE LONGITUD HORIZONTAL	M2	150.00
IMPERMEABILIZANTE			
MFOC-090102	PLANILLA DE MORTERO CEMENTO-CALHIDRA-PERLITA 1: 2:12, EN AZOTEA PARA DAR PENDIENTE, TERMINADO CON PLANA DE MADERA DE 7.00 CM DE ESPESOR PROMEDIO, INCLUYE: ELEVACION, ACARREOS DE MATERIALES A 20.00 MTS. DE LONGITUD HORIZONTAL, MATERIALES, DESPERDICIOS, MANO DE OBRA, HERRAMIENTA, EQUIPO Y TODO LO NECESARIO PARA SU EJECUCION.	M2	412.26
MFOC-200202	IMPERMEABILIZACION ASFALTICA EN AZOTEA Y MURO DE PRETIL A BASE DE IMPERFEST-E MARCA FESTER, DOS CAPAS DE MEMBRANA DE POLIESTER Y ACABADO CON PINTURA AHULADA TERRACOTA MARCA FESTER, INCLUYE : ELEVACION MATERIALES, DESPERDICIOS, MANO DE OBRA HERRAMIENTA Y TODO LO NECESARIO PARA SU EJECUCION.	M2	412.26
MFOC-090313	CHAFLÁN DE 10 X 10 CMS EN VOLADO DE LOSA DE FONDO Y MURO, A BASE DE MORTERO CEMENTO-ARENA, PROPORCION 1:4; INCLUYE: ANDAMIAJE, MATERIAL, MANO DE OBRA, HERRAMIENTAY RETIRO DE DESPERDICIOS.	ML	114.70
MFOC-030103	SUMINISTRO Y COLOCACION DE TUBO SANITARIO LISO DE PVC DE 4", REFORZADO, PARA BAJADA DE AGUAS PLUVIALES, INCLUYE: CONEXIONES, ABRAZADERAS, CODOS, PEGAMENTO DE PVC, FIJACION, MANO DE OBRA, HERRAMIENTA, EQUIPO, MATERIAL Y TODO LO NECESARIO PARA SU CORRECTA EJECUCION.	ML	28.00

PLAFON

DIRECCIÓN DE DESARROLLO URBANO
Y OBRAS PÚBLICAS

COSTOS Y PRESUPUESTO

ING. SERGIO OCTAVIO ARAIZA ESPARZA

ING. NOEL VASQUEZ ZAMORA



H. AYUNTAMIENTO
CONSTITUCIONAL
FRESNILLO, ZAC.

H. AYUNTAMIENTO DE FRESNILLO, ZACATECAS
DIRECCION DE DESARROLLO URBANO
Y OBRAS PUBLICAS



OBRA: REHABILITACIÓN DE CENTRO DE DESARROLLO,
COMUNITARIO (CDC), VECINAL NORTE, .
UBICACIÓN: CDC VECINAL NORTE
LOCALIDAD: FRESNILLO, ZACATECAS.

FECHA: 15 / DICIEMBRE / 2021
HOJA: 2


Presupuesto			
Clave	Descripción	Unidad	Cantidad
MFOC-150106	APLANADO DE YESO EN PLAFONES DE 2 CMS. DE ESPESOR MUESTREADO, REGLEADO Y PERFILADO, INCLUYE: ANDAMIOS, MATERIALES, MANO DE OBRA, HERRAMIENTA Y TODO LO NECESARIO PARA SU EJECUCIÓN.	M2	150.00
MFOC-170135	PINTURA VINÍLICA LAVABLE EN MUROS, PLAFÓN, TRABES Y COLUMNA, CON REBABEO Y PASTE NECESARIO A CUALQUIER NIVEL, Y GRADO DE DIFICULTAD, COLOR A DEFINIR EN OBRA, EQUIPO, HERRAMIENTA, PREPARACIÓN DE LA SUPERFICIE, UNA MANO DE SELLADOR, DOS MANOS DE PINTURA, LIMPIEZA DEL ÁREA DE TRABAJO, RETIRO DE DESPERDICIOS, MANIOBRAS EN OBRA, HERRAMIENTA Y EQUIPO. (P.U.O.T.)	M2	397.41
LETRERO ALUSIVO Y LIMPIEZA			
MFOC-080418	SUMINISTRO, HABILITACION Y COLOCACION DE PLACA DE ACERO INOXIDABLE DE 1/4", DE SECCIÓN 1.00 X 0.40 MTS. ALUSIVA A LA OBRA, INCLUYE: MATERIALES, EQUIPO, CONSUMIBLES, DESPERDICIOS, HERRAMIENTA Y MANO DE OBRA.	PZA	1.00
MFOC-010307	LIMPIEZA GRUESA AL FINAL DE OBRA PARA ENTREGAR, INCLUYE MATERIALES, MANO DE OBRA, EQUIPO Y HERRAMIENTA.	M2	412.27


DIRECCIÓN DE DESARROLLO URBANO
Y OBRAS PÚBLICAS


ING. SERGIO OCTAVIO ARAIZA ESPARZA


COSTOS Y PRESUPUESTO

ING. NOEL VASQUEZ ZAMORA

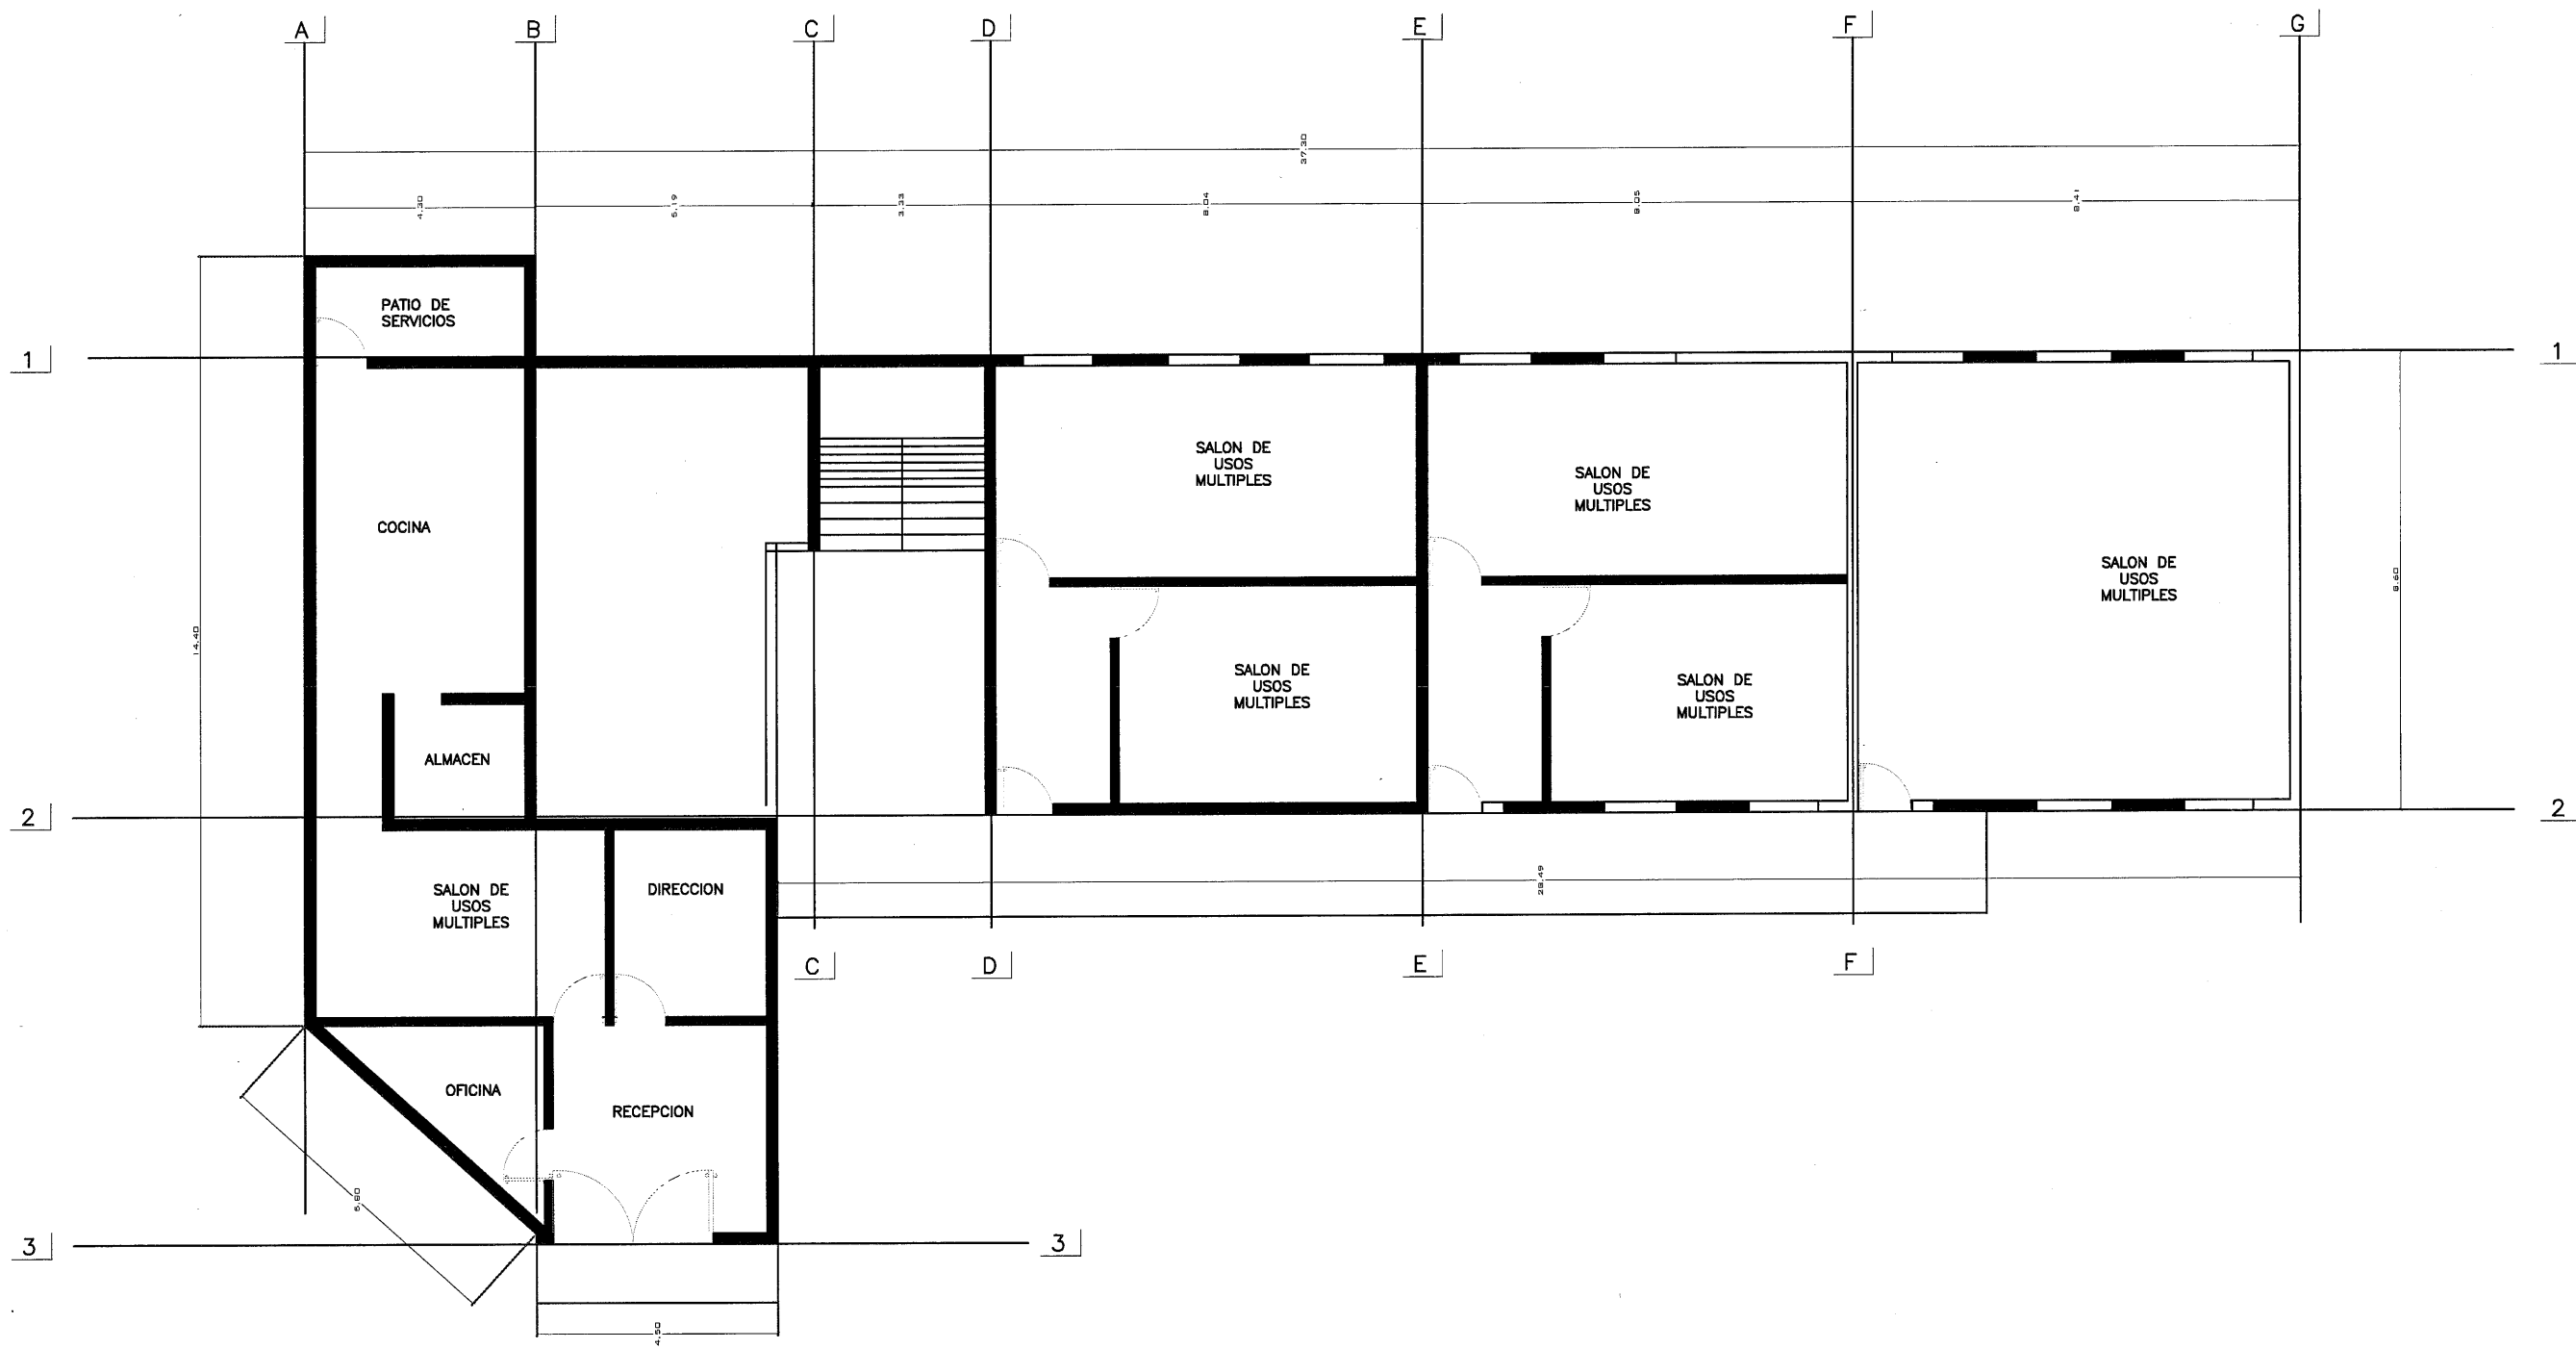

LIC. SAUL MONREAL AVILA PRESIDENTE MUNICIPAL COMITÉ DE DESARROLLO SOCIAL			
C. JUAN PEREZ GUARDADO DIRECTOR DE DESARROLLO SOCIAL		DISEÑA: S/N	MEMBRAS: JULIO 2019
		APROBADA:	FECHA DE DEBATE:
		DEBATE:	DEBATE:
CENTRO DE DESARROLLO COMUNITARIO VECINAL NORTE			
PLANO ARQUITECTONICO		PLANTA ARQUITECTONICA	
CONTENIDO			

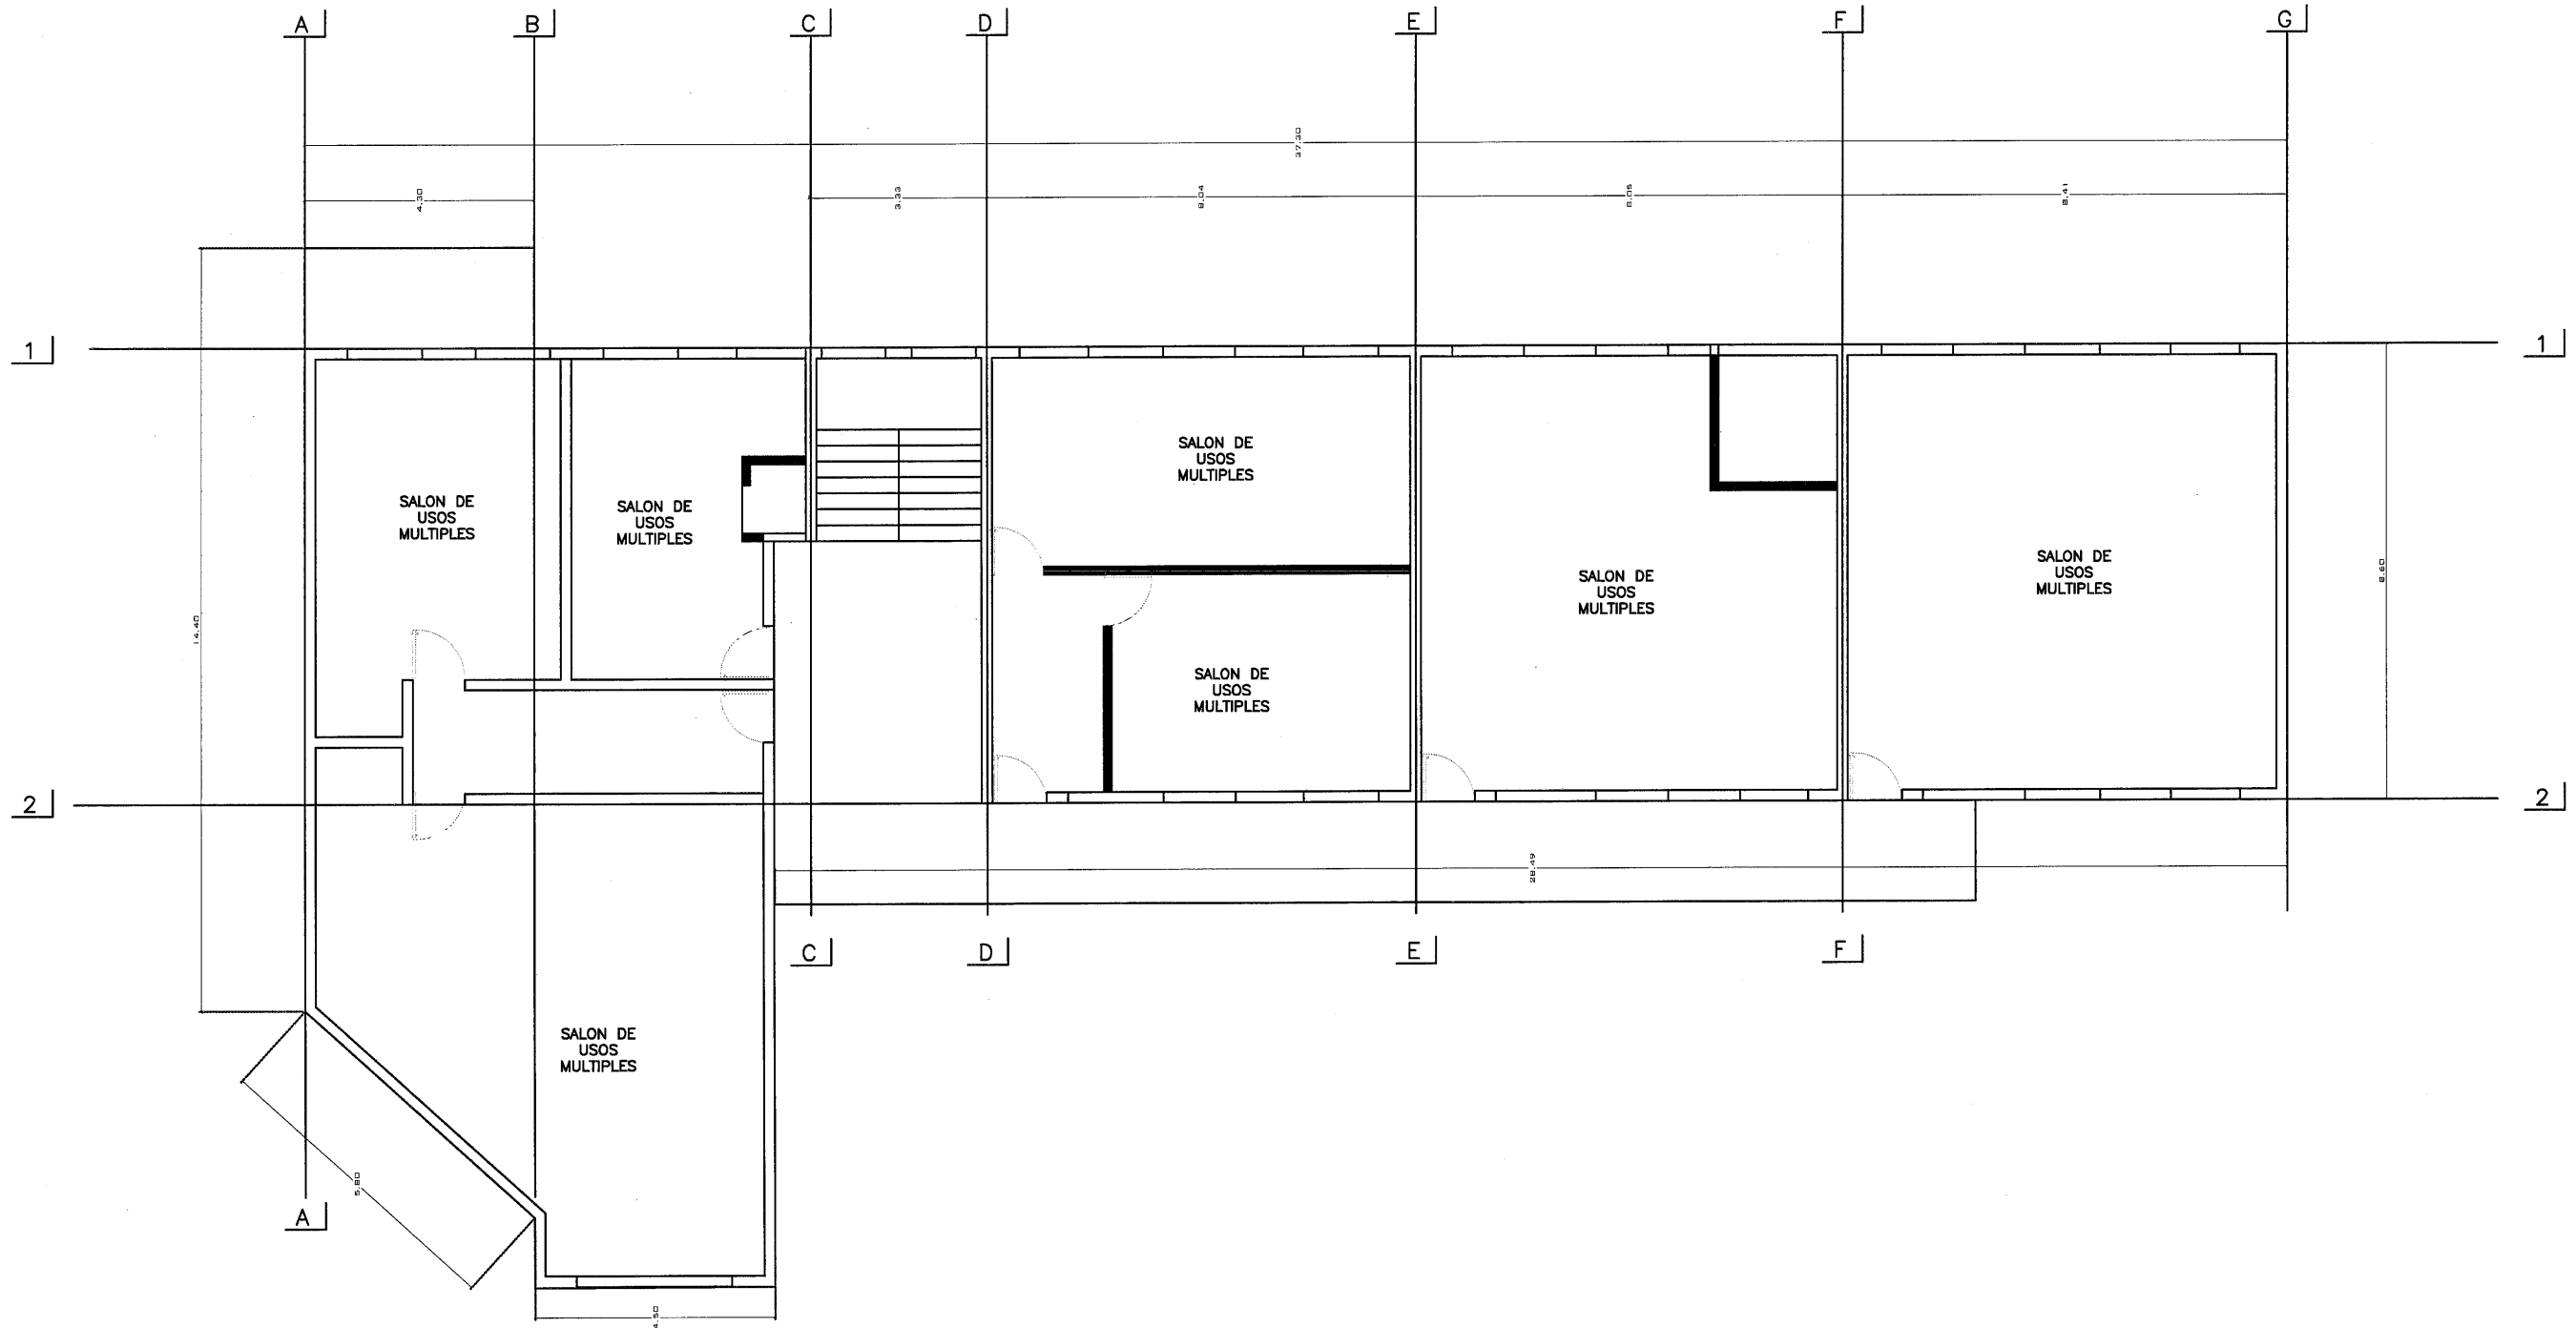

 U.G. SALV. MONREAL AVILA PROFESOR EN JEFE	
C. JUAN PEREZ GUARDADO <small>PROFESOR EN JEFE DE CATEDRA</small>	S/N METROS JULIO 2019
EDICIÓN: ACCIÓN: FECHA DE EMISIÓN: LUGAR:	- - - -
CENTRO DE DESARROLLO COMUNITARIO VECINAL NORTE	
PLANO ARQUITECTONICO CONTENIDO PLANTA, ARQUITECTONICA	