



AYUNTAMIENTO MUNICIPAL DE FRESNILLO
DIRECCIÓN DE DESARROLLO SOCIAL



OBRA: REHABILITACIÓN DE POZO PROFUNDO
DE AGUA POTABLE EN LA LOCALIDAD SAN
MARCOS DE ABREGO, FRESNILLO, ZACATECAS

HOJA 1/1

UBICACIÓN: LOCALIDAD SAN MARCOS DE ABREGO
LOCALIDAD: FRESNILLO, ZACATECAS

Presupuesto			
Clave	Descripción	Unidad	Cantidad
INSTALACION DE BOMBA SUMERGIBLE 10 HP Y COMPONENTES DAÑADOS PARA POZO DE AGUA POTABLE SAN MARCOS DE ABREGO			
MFEL-0608	SUMINISTRO Y COLOCACION DE CABLE THW No 8, COLOR NEGRO MARCA CONDULAC O SIMILAR; INCLUYE: MATERIALES, MANO DE OBRA, HERRAMIENTA Y TODO LO NECESARIO PARA SU CORRECTA EJECUCION.	ML	65.00
DS FLLO MA21	SUMINISTRO E INSTALACIÓN DE DETECTOR FALLA DE FASE 3UG4513-1BRZO. INCLUYE MANO DE OBRA, HERRAMIENTAS, MATERIALES Y TODO LO NECESARIO PARA SU CORRECTA EJECUCIÓN"	PZAS	1.00
DS FLLO MA 30.1	SUMINISTRO E INSTALACIÓN DE ELECTRO-BOMBA MARCA ALTAMIRA 10 HP KOR 2 R100-52F 440 V.C.A AMPERAJE NOMINAL 14.5 AMP CARGA DINAMICA 357 MTS; INCLUYE: MATERIAL, MANO DE OBRA , HERRAMIENTA Y TODO LO NECESARIO PARA SU CORRECTA OPERACIÓN.	PZA	1.00
DS FLLO MA25	"SUMINISTRO E INSTALACIÓN DE ARRANCADOR 10 HP SIEMENS COMPLETO INCLUYE, ELEMENTOS TERMICOS DE SOBRECARGA , ELEMENTOS AUXILARES N.A , N,C ; MANO DE OBRA, HERRAMIENTAS, MATERIALES Y TODO LO NECESARIO PARA SU CORRECTA EJECUCIÓN"	PZAS	1.00
IMPORTE DE INSTALACION DE BOMBA SUMERGIBLE 10 HP Y COMPONENTES DAÑADOS PARA POZO DE AGUA POTABLE SAN MARCOS DE ABREGO			
Subtotal de presupuesto			

Impuesto (16.00%)

Importe total de presupuesto



DIRECTOR DE DESARROLLO
URBANO Y OBRAS PUBLICAS

ING. SERGIO ARAIZA ESPARZA

COSTOS Y PRESUPUESTOS

ING. NOEL VAZQUEZ ZAMORA

SAN MARCOS DE ABREGO

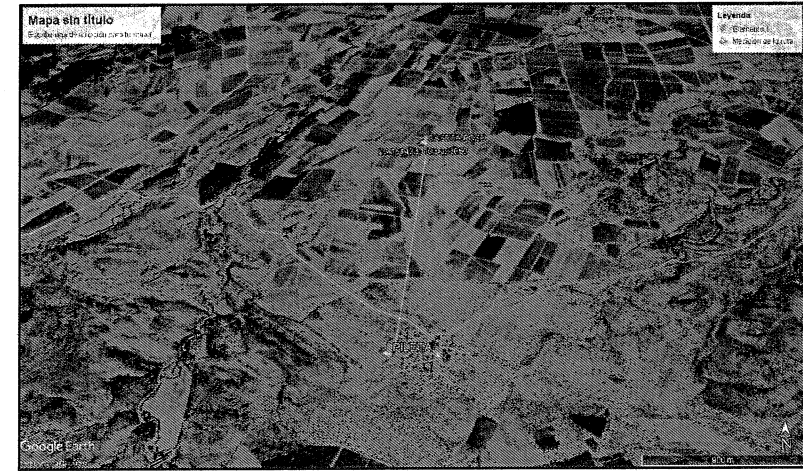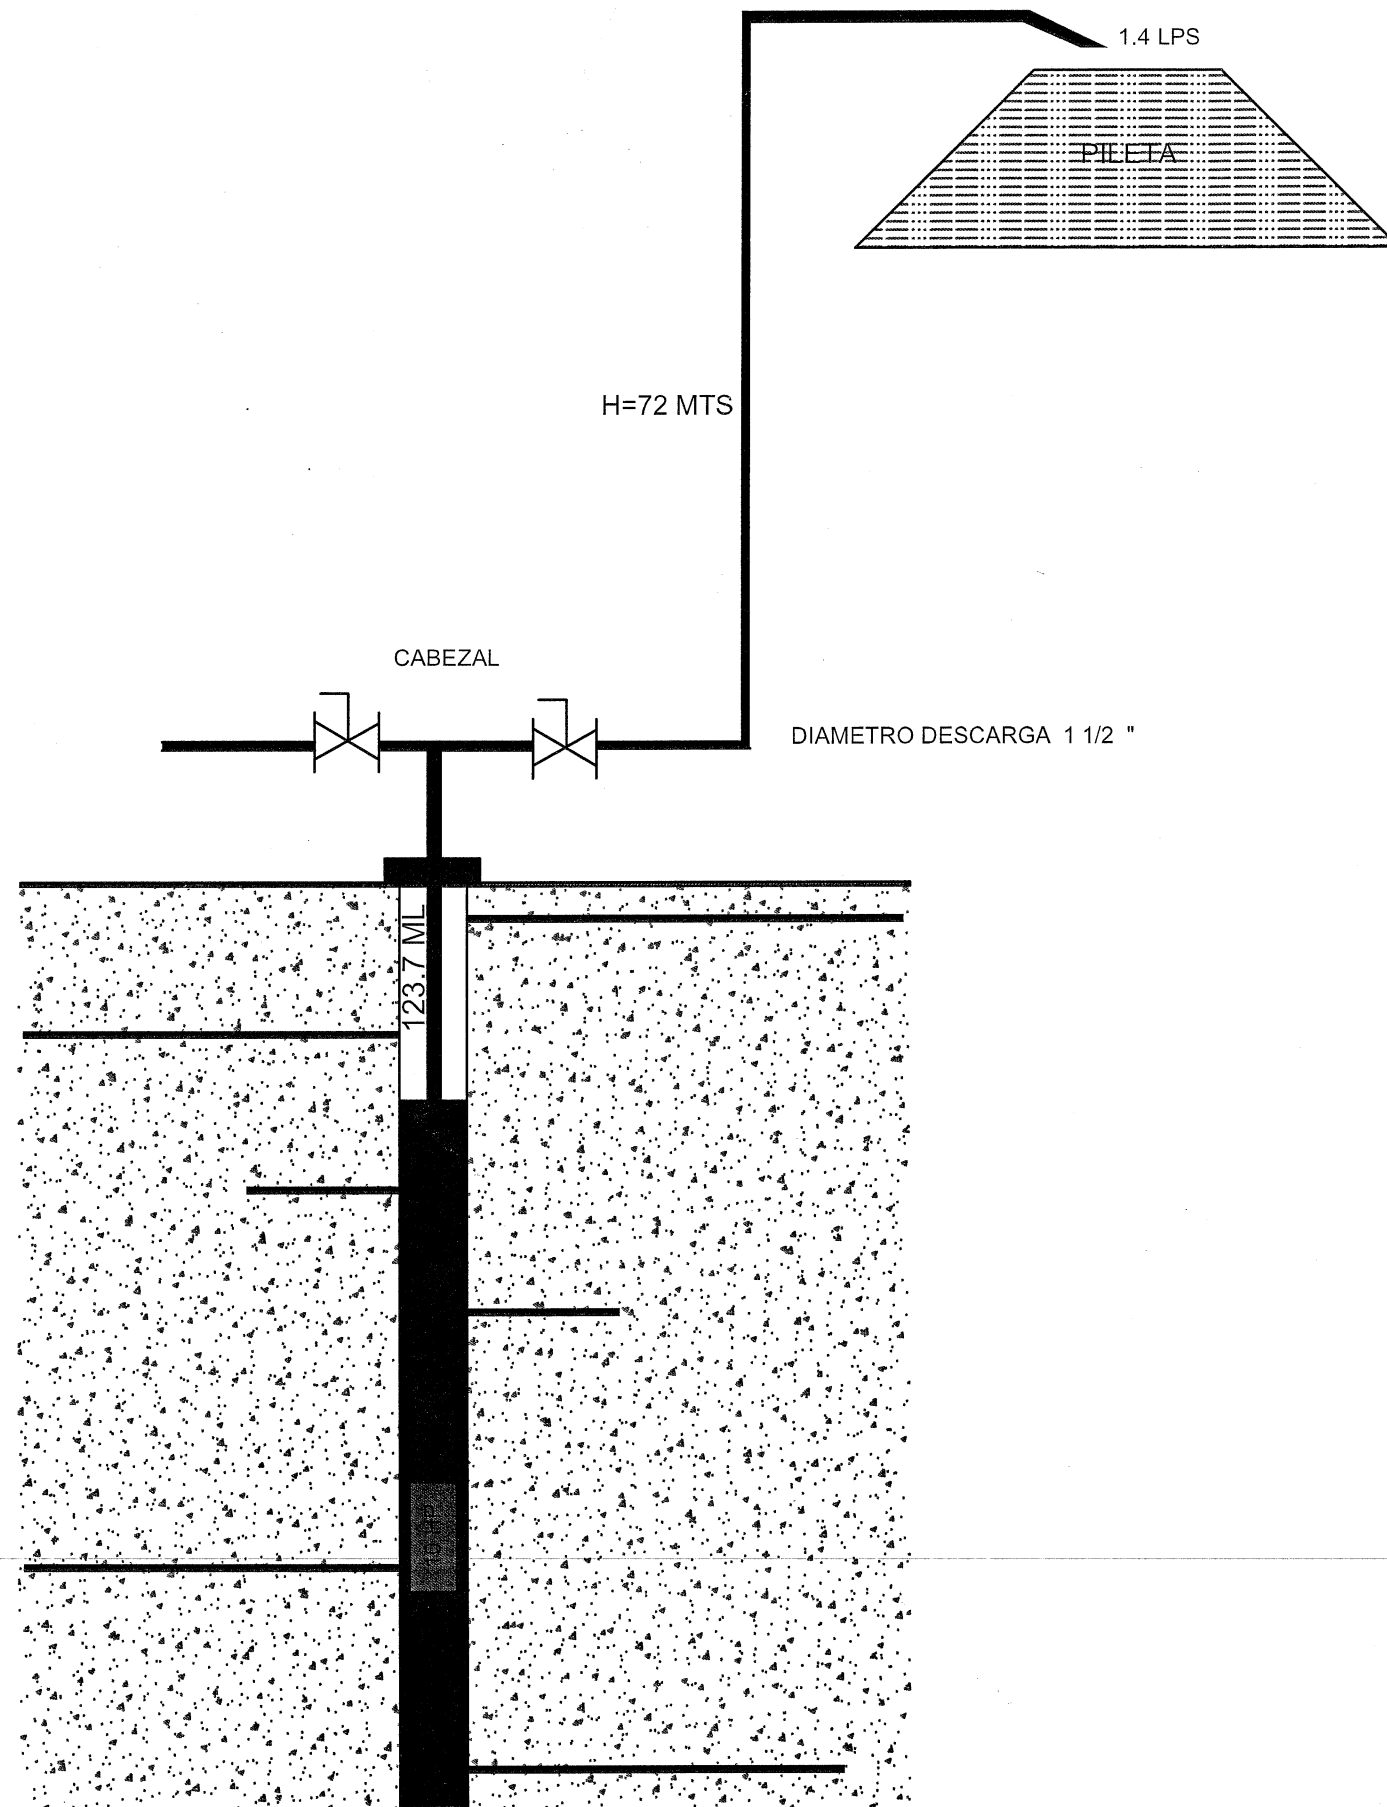

DATOS:

COLUMNA : 260 MTS
 ALTURA : 72 MTS DE N.P.T A PILETA
 GASTO REQUERIDO MAXIMO : 2.0 L.P.S
 GASTO INSTALADO : 1.4 L.P.S
 CARGA DINAMICA REAL : 330 MTS + COEFICIENTES
 BENEFICIARIOS : 170 PERSONAS
 BOMBA ALTAMIRA 10 HP

DATOS EQUIPO ELECTRICO

VOLTAJE : 440 V.C.A
 AMPERAJE NOMINAL : 14.5 AMP
 CAPACIDAD : 357 MTS
 MODELO DE BOMBA ANTERIOR KOR 2 R100-52F
 GUARDAMOTOR TRIFASICO CON AJUSTE
 CAMBIO DE DETECTOR FALLA DE FASE (DAÑADO)
 CAMBIO DE CALIBRE DEL ALIMENTADOR ITM A TABLERO
 REVISION DE CAPACIDAD DE DISPARO DE ITMS FUERZA Y CONTROL
 SEGUN SEA LA CAPACIDAD DE BOMBA

Ubicacion : PROYECTO CAMBIO DE BOMBA		Propietario: PRESIDENCIA MUNICIPAL DE FRESNILLO
Construye: PRESIDENCIA MUNICIPAL DE FRESNILLO		
Dibujo:	Responsable:	Sin Escala, acotaciones en metros.
Proyecto: ING. MIGUEL MUÑIZ P.		04-ENERO -2022
		Plano: 1/1