



H. AYUNTAMIENTO  
 MUNICIPALIDAD  
 FRESNILLO, ZAC.

H. AYUNTAMIENTO DE FRESNILLO ZACATECAS.  
 DIRECCIÓN DE DESARROLLO URBANO Y  
 OBRAS PÚBLICAS



OBRA: CONSTRUCCIÓN DE DOMO DE 866.40 M2, EN ESCUELA  
 PREPARATORIA "CECYTEZ EST. SAN JOSE", CON CLAVE 32ETC0008R,  
 EN COLONIA UNIVERSIDAD, FRESNILLO, ZACATECAS.

HOJA: 1

UBICACIÓN: COLONIA UNIVERSIDAD  
 LOCALIDAD: FRESNILLO, ZACATECAS.

**Presupuesto**

Clave	Descripción	Unidad	Cantidad
	<b>CONSTRUCCIÓN DE DOMO, EN ESCUELA PREPARATORIA "CECYTEZ EST. SAN JOSE", CON CLAVE 32ETC0008R, EN COLONIA UNIVERSIDAD, FRESNILLO, ZACATECAS.</b>		
	<b>DEMOLICIONES</b>		
MFOC-020105	CORTE CON SIERRA EN PAVIMENTO DE CONCRETO ( 10.0 CM. DE PROFUNDIDAD )	ML	56.00
MFOC-010188	DEMOLICION CON MAQUINARIA DE PAVIMENTO DE CONCRETO HIDRAULICO DE 15.00 CM DE ESPESOR, INCLUYE ACARREOS Y APILE A 20 MTS. DE DISTANCIA EN CARRETILLA	M2	16.94
	<b>PRELIMINARES</b>		
MFOC-010301	TRAZO Y NIVELACION DE TERRENO PARA DESPLANTE DE ESTRUCTURA, INCLUYE. MATERIALES, MANO DE OBRA, EQUIPO Y TODO LO NECESARIO PARA SU EJECUCION.	M2	729.60
	<b>CIMENTACIONES</b>		
MFOC-020112	EXCAVACION A MANO EN CEPA, INCLUYE AFINE DE TALUDES Y FONDO. MATERIAL SECO, TIPO "B", PROFUNDIDAD DE 0.00 A 2.00 M.	M3	20.33
MFOC-020201	PLANTILLA DE CONCRETO HECHO EN OBRA RESISTENCIA NORMAL AGREGADO MAXIMO 3/4", F'C=100 KG/CM2 DE 5 CM. DE ESPESOR, INCLUYE: MATERIALES, MANO DE OBRA, ACARREOS DE MATERIALES A 20.00 MTS. DE DISTANCIA HORIZONTAL Y TODO LO NECESARIO PARA SU EJECUCION.	M2	16.94
MFOC-020702	RELLENO POR MEDIOS MANUALES A VOLTEO, COMPACTADO (BAILARINA) UTILIZANDO MATERIAL PRODUCTO DE LA EXCAVACION. INCLUYE SELECCION DE MATERIAL	M3	16.65
MFOC-021113	SUMINISTRO Y COLOCACIÓN DE CONCRETO HECHO EN OBRA Y/O PREMEZCLADO F'C= 250 KG/CM2, EN LOSAS Y/O CIMENTACIONES, TAMAÑO MÁXIMO DEL AGREGADO 3/4", INCLUYE: MATERIALES, MANO DE OBRA, ANDAMIOS, ESCALERAS, CONSUMIBLES, HERRAMIENTAS Y TODO LO NECESARIO PARA SU EJECUCIÓN.	M3	4.60
MFOC-051501	CIMBRA EN COLUMNAS Y MURO APARENTE CON TRIPLAY DE PINO DE 16 MM, UNIDAD DE MEDICION AREA DE CONTACTO, INCLUYE: CIMBRADO, DESCIMBRADO, HABILITADO, DESMOLDANTE, CHAFLANES, DEPRECIACION DE MADERA POR USOS, CORTES, TRAZO, NIVELACION A PLOMO, CLAVOS,	M2	17.59

DIRECCIÓN DE DESARROLLO URBANO  
 Y OBRAS PÚBLICAS

ING SERGIO OCTAVIO ARAIZA ESPARZA

COSTOS Y PRESUPUESTOS

ING NOEL VASQUEZ ZAMORA



H. AYUNTAMIENTO  
DE FRESNILLO  
ZACATECAS

H. AYUNTAMIENTO DE FRESNILLO ZACATECAS.  
DIRECCIÓN DE DESARROLLO URBANO Y  
OBRAS PÚBLICAS



OBRA: CONSTRUCCIÓN DE DOMO DE 866.40 M2, EN ESCUELA  
PREPARATORIA "CECYTEZ EST. SAN JOSE", CON CLAVE 32ETC0008R,  
EN COLONIA UNIVERSIDAD, FRESNILLO, ZACATECAS.

UBICACIÓN: COLONIA UNIVERSIDAD  
LOCALIDAD: FRESNILLO, ZACATECAS.

HOJA: 2

**Presupuesto**

Clave	Descripción	Unidad	Cantidad
	ALAMBRE RECOCIDO, MANO DE OBRA Y HERRAMIENTA.		
MFOC-020903	SUMINISTRO, HABILITADO Y ARMADO DE ACERO DE REFUERZO EN CIMENTACION RESISTENCIA NORMAL FY=4200 KG/CM2 No. 4 DIAMETRO 1/2", INCLUYE ALAMBRE RECOCIDO, TRASLAPES, SILLETAS, DESPERDICIOS, GANCHOS Y MANO DE OBRA.	TON	0.55
MFOC-020902	SUMINISTRO, HABILITADO Y ARMADO DE ACERO DE REFUERZO EN CIMENTACION RESISTENCIA NORMAL FY=4200 KG/CM2 No. 3 DIAMETRO DE 3/8", INCLUYE ALAMBRE RECOCIDO, TRASLAPES, SILLETAS, DESPERDICIOS, GANCHOS Y MANO DE OBRA.	TON	0.10
MFOC-0401179	SUMINISTRO Y COLOCACION DE ANCLAS DE 3/4" DE DIAMETRO LISO X 0.80 MTS. DE LARGO, ACERO A-36, INCLUYE TUERCAS Y RONDANAS DE ALTA RESISTENCIA, MANO DE OBRA, MATERIALES Y TODO LO NECESARIO PARA SU CORRECTA EJECUCION P.U.O.T..	PZA	56.00
	<b>ESTRUCTURA</b>		
MFOC-0401141	SUMINISTRO, HABILITACION Y COLOCACION DE MONTEN DE 8" CAL. 14, INCLUYE: MONTAJE, EQUIPO, HERRAMIENTA, CONSUMIBLES, FONDO ANTICORROSIVO, PINTURA ESMALTE Y MANO DE OBRA.	KG	3,968.00
MFOC-0401113	SUMINISTRO, HABILITACION Y COLOCACION DE COLUMNAS A BASE DE TUBO NEGRO CED. 40 DE 6" DE DIAMETRO, INCLUYE: PINTURA ANTICORROSIVA Y ESMALTE, MATERIALES, DESPERDICIOS, MANO DE OBRA, HERRAMIENTA, EQUIPO Y TODO LO NECESARIO PARA SU CORRECTA EJECUCIÓN. P.U.O.T.	KG	2,396.00
MFOC-0401155	SUMINISTRO, HABILITACION Y COLOCACION DE CONTRAVENTEADO PARA RIGIDIZAR ESTRUCTURAS A BASE DE VARILLA LISA DE 1/2", INCLUYE: MONTAJE HASTA UNA ALTURA DE 8.00 MTS. EQUIPO, HERRAMIENTA, CONSUMIBLES, FONDO ANTICORROSIVO, PINTURA ESMALTE Y MANO DE OBRA.	KG	277.99
MFOC-0401119	SUMINISTRO, HABILITACION Y COLOCACION DE CONTRAFLAMBEADO PARA RIGIDIZAR ESTRUCTURAS A BASE DE VARILLA LISA DE 3/8", INCLUYE: MONTAJE HASTA UNA ALTURA DE 8.00 MTS. EQUIPO, HERRAMIENTA, CONSUMIBLES, FONDO ANTICORROSIVO, PINTURA ESMALTE Y MANO DE OBRA Y TODO LO NECESARIO PARA SU CORRECTA EJECUCIÓN.	KG	82.39
MFOC-040238	SUMINISTRO, HABILITACION Y COLOCACION DE TENSOR EN ESTRUCTURAS A BASE DE VARILLA LISA DE 3/4", INCLUYE: MONTAJE HASTA UNA ALTURA DE 8.00 MTS. EQUIPO, HERRAMIENTA, CONSUMIBLES,	KG	315.00

DIRECCIÓN DE DESARROLLO URBANO  
Y OBRAS PÚBLICAS

ING SERGIO OCTAVIO ARAIZA ESPARZA

COSTOS Y PRESUPUESTOS

ING NOEL VASQUEZ ZAMORA



H. AYUNTAMIENTO  
MUNICIPAL  
FRESNILLO, ZAC.

H. AYUNTAMIENTO DE FRESNILLO ZACATECAS.  
DIRECCIÓN DE DESARROLLO URBANO Y  
OBRAS PÚBLICAS



OBRA: CONSTRUCCIÓN DE DOMO DE 866.40 M2, EN ESCUELA  
PREPARATORIA "CECYTEZ EST. SAN JOSE", CON CLAVE 32ETC0008R,  
EN COLONIA UNIVERSIDAD, FRESNILLO, ZACATECAS.  
UBICACIÓN: COLONIA UNIVERSIDAD  
LOCALIDAD: FRESNILLO, ZACATECAS.

HOJA: 3

Presupuesto			
Clave	Descripción	Unidad	Cantidad
	FONDO ANTICORROSIVO, PINTURA ESMALTE Y MANO DE OBRA.		
MFOC-040116	SUMINISTRO, HABILITACION, COLOCACION PERFILES LIGEROS CUALQUIER SECCION, Y CALIBRE, INCLUYE: MONTAJE HASTA UNA ALTURA DE 8.00 MTS., EQUIPO, HERRAMIENTAS, CONSUMIBLES, FONDO ANTICORROSIVO Y PINTURA ESMALTE Y MANO DE OBRA.	KG	7,573.00
MFOC-0401181	SUMINISTRO, HABILITADO, SOLDADO, COLOCACIÓN Y NIVELACIÓN DE PLACA DE ACERO A-36 DE DIFERENTES ESPESORES, INCLUYE: CORTES, DESPERDICIOS, SOLDADURA, PINTURA PRIMARIA ANTICORROSIVA, NIVELACION CON MORTERO ESTABILIZADOR DE VOLUMEN " GROUT ", MATERIALES, MANO DE OBRA, HERRAMIENTA, EQUIPO Y TODO LO NECESARIO PARA SU EJECUCIÓN.	KG	444.00
MFOC-0401132	SUMINISTRO, HABILITACIÓN Y COLOCACIÓN DE CANALÓN PARA DESAGUE PLUVIAL A BASE DE LAMINA LISA GALVANIZADA CAL. 26, CON DESARROLLO DE 0.90 M., INCLUYE SELLADOR SIKAFLEX, ELEMENTOS DE FIJACIÓN, HERRAMIENTAS, MATERIALES, EQUIPO, ANDAMIAJES, CONSUMIBLES Y MANO DE OBRA Y TODO LO NECESARIO PARA SU CORRECTA EJECUCIÓN. P.U.O.T.	ML	64.00
MFOC-030115	SUMINISTRO Y COLOCACION DE TUBO SANITARIO LISO DE PVC DE 4", REFORZADO CON ABRAZADERA SOLERA DE 1"X1/8" @1.8M, PARA BAJADA DE AGUAS PLUVIALES, INCLUYE: CONEXIONES, CODOS, PEGAMENTO DE PVC, FIJACION, MANO DE OBRA, HERRAMIENTA, EQUIPO Y MATERIALES.	ML	37.80
MFOC-040115	SUMINISTRO Y COLOCACIÓN DE GROUT NO METÁLICO PARA RELLENAR HUECO ENTRE DADOS Y PLACAS DE ACERO, INCLUYE: MATERIALES, DESPERDICIOS, MANO DE OBRA Y TODO LO NECESARIO PARA SU EJECUCIÓN. P.U.O.T.	M3	0.04
MFOC-0401161	SUMINISTRO, HABILITACION Y COLOCACION DE LAMINA GALVANIZADA ONDULADA TERMINIUM ZINTRO TO-100, ACANALADA, R-101 OS, CAL. 24, INCLUYE: MONTAJE HASTA UNA ALTURA DE 8.00 MTS., EQUIPO, HERRAMIENTAS, CONSUMIBLES Y MANO DE OBRA Y TODO LO NECESARIO PARA SU CORRECTA EJECUCIÓN.	M2	866.40
	<b>LIMPIEZA</b>		
MFOC-010218	ACARREO DE ESCOMBRO PRODUCTO DE DEMOLICIONES Y/O EXCAVACIONES EN CAMIÓN DE VOLTEO FUERA DE OBRA A UNA DISTANCIA DE 10 KM. INCLUYE: CARGA CON MÁQUINA, EQUIPO Y	M3	6.22

DIRECCIÓN DE DESARROLLO URBANO  
Y OBRAS PÚBLICAS

ING SERGIO GUSTAVO ARAIZA ESPARZA

COSTOS Y PRESUPUESTOS

ING NOEL VASQUEZ ZAMORA



H. AYUNTAMIENTO  
MUNICIPAL  
FRESNILLO, ZAC.

H. AYUNTAMIENTO DE FRESNILLO ZACATECAS.  
DIRECCIÓN DE DESARROLLO URBANO Y  
OBRAS PÚBLICAS



OBRA: CONSTRUCCIÓN DE DOMO DE 866.40 M2, EN ESCUELA  
PREPARATORIA "CECYTEZ EST. SAN JOSE", CON CLAVE 32ETC0008R,  
EN COLONIA UNIVERSIDAD, FRESNILLO, ZACATECAS.  
UBICACIÓN: COLONIA UNIVERSIDAD  
LOCALIDAD: FRESNILLO, ZACATECAS.

HOJA: 4


Presupuesto			
Clave	Descripción	Unidad	Cantidad
	HERRAMIENTA		
MFOC-010307	LIMPIEZA GRUESA AL FINAL DE OBRA PARA ENTREGAR, INCLUYE MATERIALES, MANO DE OBRA, EQUIPO Y HERRAMIENTA.	M2	729.60


DIRECCIÓN DE DESARROLLO URBANO  
Y OBRAS PÚBLICAS

ING SERGIO OCTAVIO ARAIZA ESPARZA

COSTOS Y PRESUPUESTOS


ING NOEL VASQUEZ ZAMORA

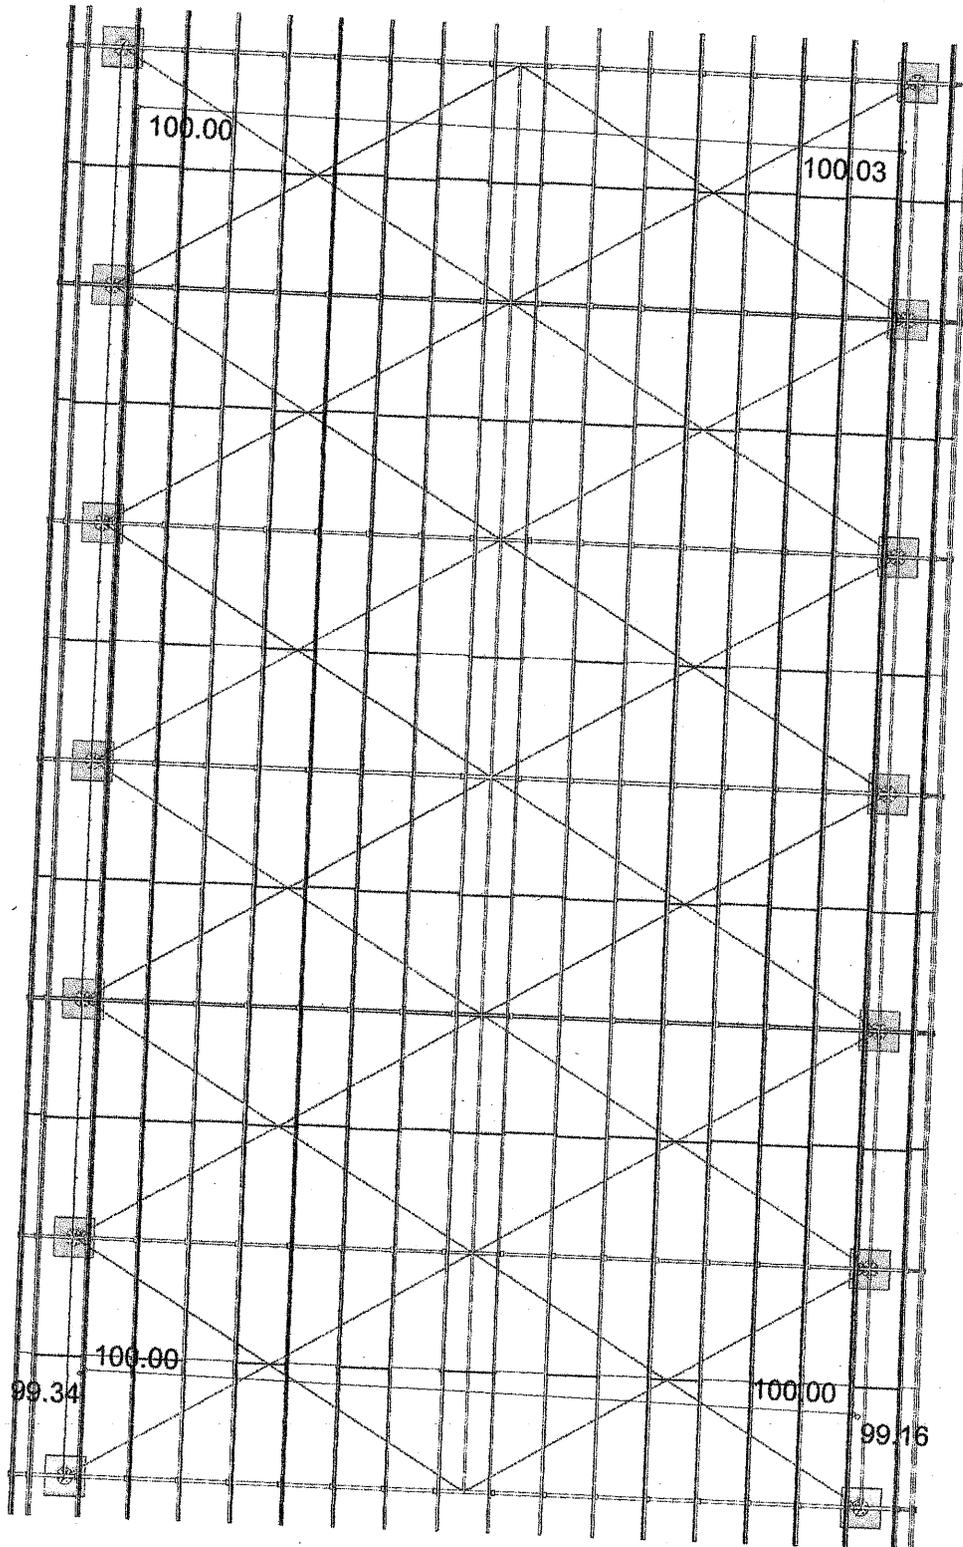

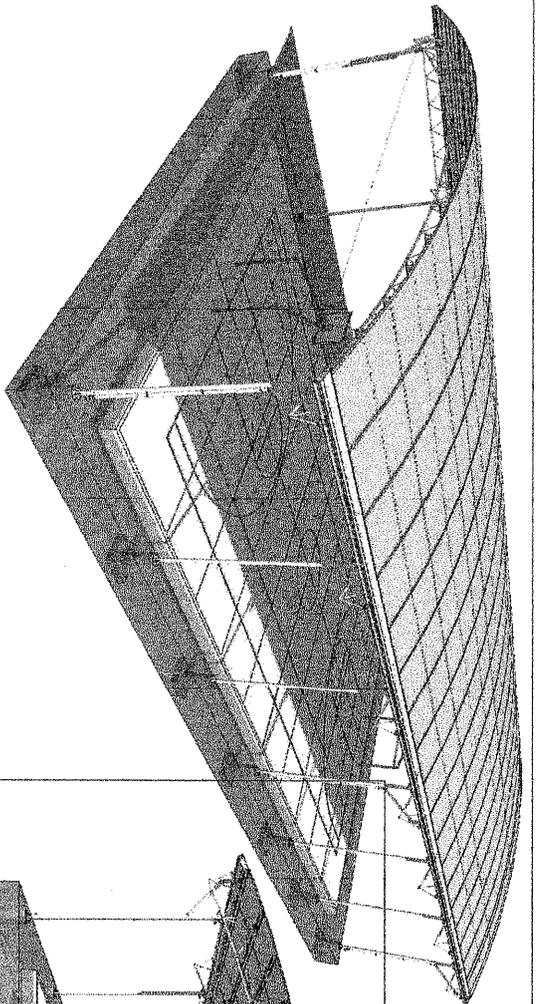

**PERSPECTIVA**


S/E

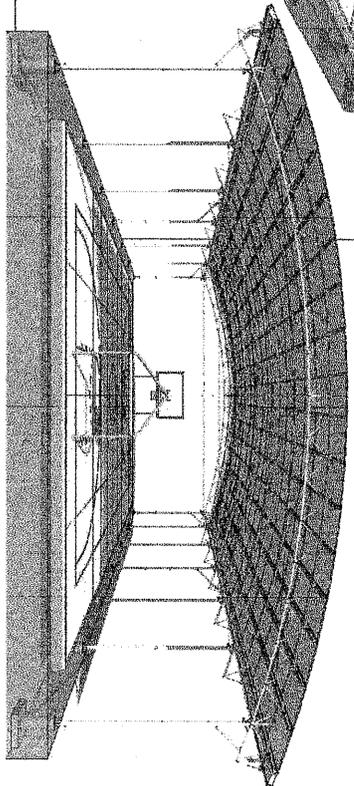

**VISTA FRONTAL**


S/E

LAMINA GALVANIZADA ONDULADA TIPO  
 TERMINADA ZINCO 100 GR/CM2 EN  
 UNO DE LOS DOS LADOS  
 PARA DETALLES DE INSTALACION Y FIJACION

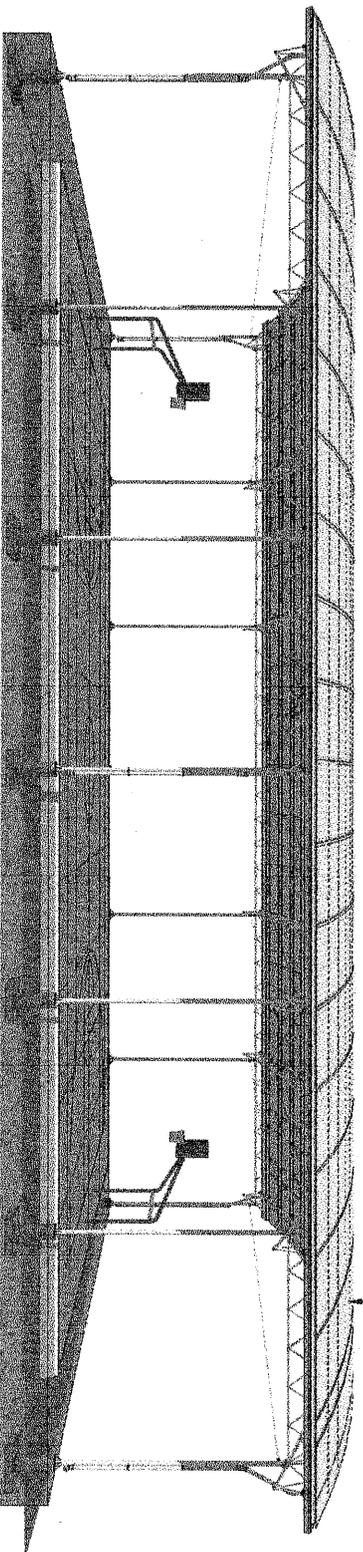


**VISTA LATERAL**

S/E

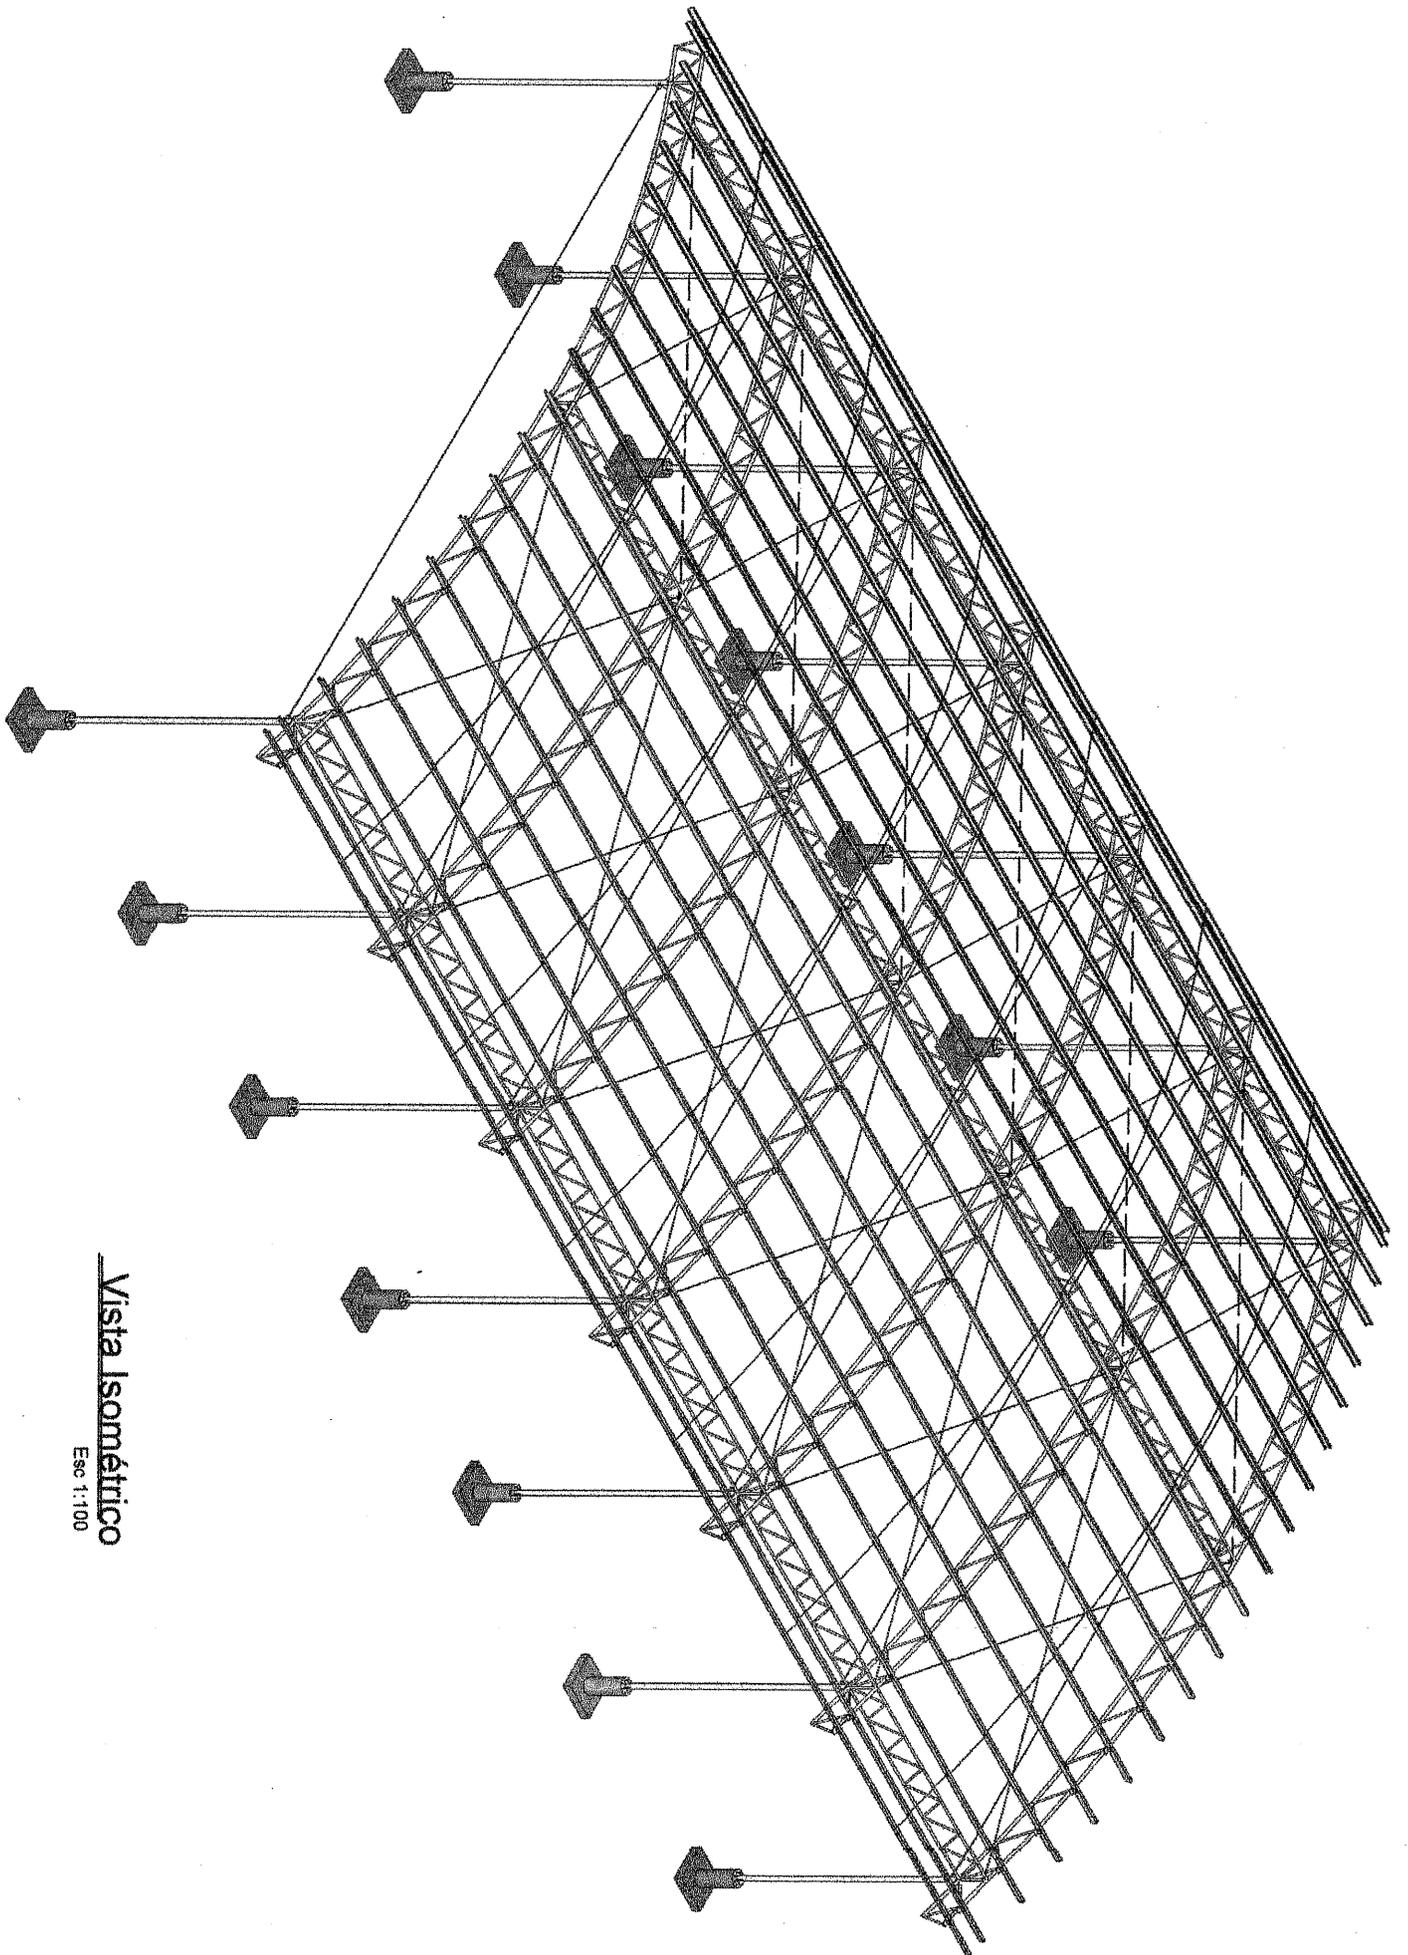

Vista Isométrico

Esc 1:100

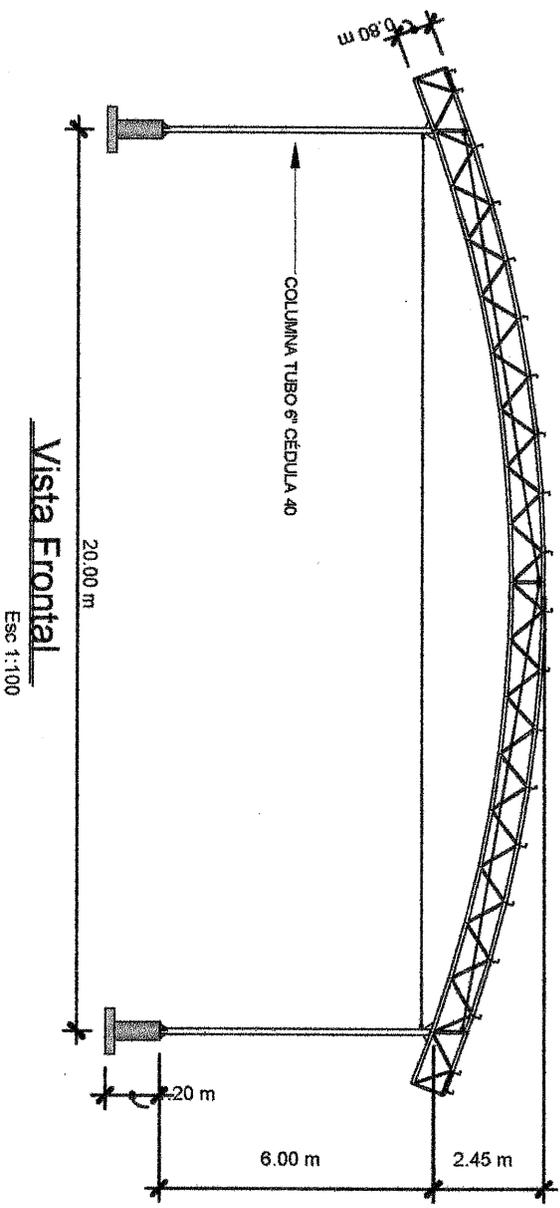


Vista Frontal

Esc 1:100

Vista Lateral

Esc 1:100

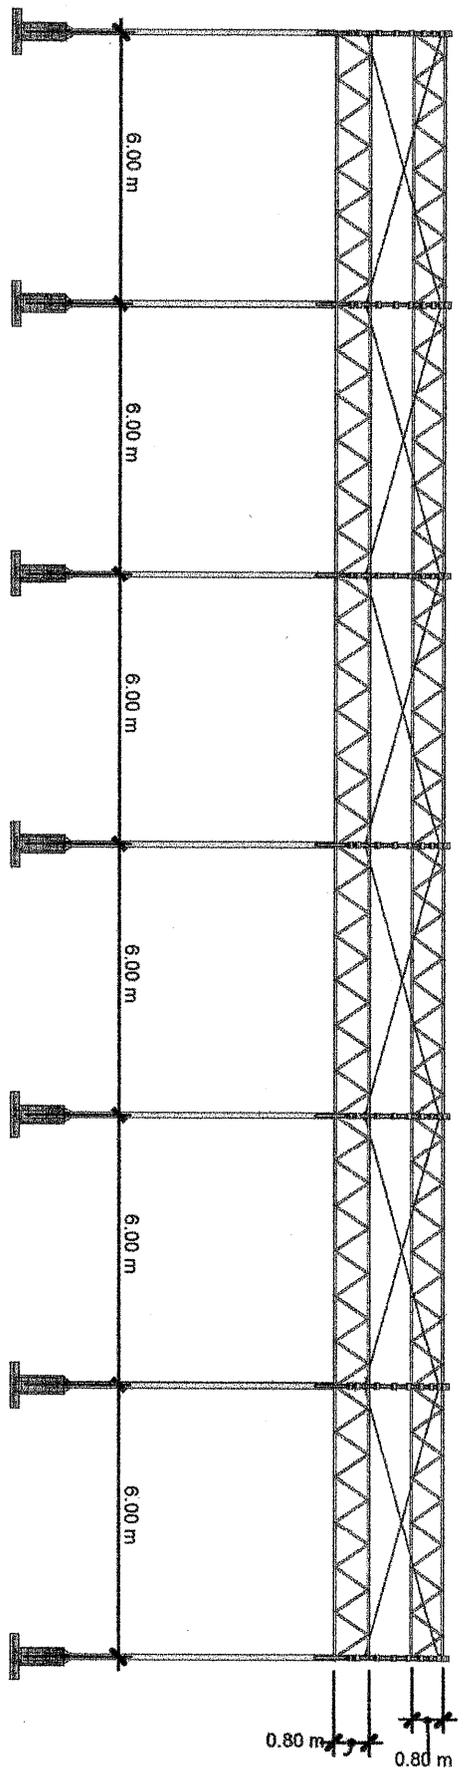

0.80 m 0.80 m



