OBRA: PAVIMENTACIÓN DE LA CALLE MOCTEZUMA, ENTRE CALLE IGNACIO COMONFORT Y CALLE LUIS MOYA; Y DE LA CALLE DE LA LUZ, ENTRE AV. PLATEROS Y CALLE MOCTEZUMA, DE LA COL. BARRIO ALTO, FRESNILLO, ZACATECAS.
UBICACIÓN: C. MOCTEZUMA Y C. DE LA LUZ, COL. BARRIO ALTO.
LOCALIDAD: FRESNILLO, ZACATECAS.

HOJA: 1

Presupuesto

Clave	Descripción	Unidad	Cantidad
	PAVIMENTACIÓN CALLE MOCTEZUMA		
	PRELIMINARES		
MFOC-021245	CORTE CON SIERRA EN CUALQUIER TIPO DE CONCRETO HIDRAULICO Y PAVIMENTO ASFALTICO, DE 3 MM DE ESPESOR Y 5.00 A 10.00 CM. DE PROFUNDIDAD, CON MAQUINA CORTADORA DE DISCO DE 14"; INCLUYE: MANO DE OBRA, MAQUINARIA, HERRAMIENTA, EQUIPO DE TRABAJO Y SEGURIDAD Y TODO LO NECESARIO PARA SU CORRECTA EJECUCIÓN	ML	43.00
MFOC-011321	DEMOLICION CON EQUIPO MECANICO, DE CONCRETO SIMPLE Y CONCRETO ASFALTICO, DE CUALQUIER ESPESOR, EN FIRMES, PISOS Y PAVIMENTOS; INCLUYE: MANO DE OBRA, HERRAMIENTAS, EQUIPO, APILE HASTA UNA DISTANCIA DE 20.00 M DE LONGITUD HORIZONTAL, DE ACUERDO A LAS NORMAS DE LA SECRETARIA DE COMUNICACIONES Y TRANSPORTES (S.C.T.), NORMA N - CTR-CAR-1-02-013/00, NORMAS Y REFERENCIAS COMPLEMENTARIAS.	M3	618.67
MFOC-010312	TRAZO DE EJES PARA CALLES CON EQUIPO TOPOGRAFICO, PARA INSTALACIÓN DE TUBERIAS Y PAVIMENTO; INCLUYE: NIVELACIÓN, ESTABLECIENDO REFERENCIAS NECESARIAS, BANCOS DE NIVEL, REPORTE DE CAMPO.	M2	2,137.70
	DRENAJE SANITARIO		
MFOC-020137	EXCAVACION EN CEPAS CON RETROEXCAVADORA PARA ZANJA EN MATERIAL TIPO "B", PROFUNDIDAD DE 0.00 A 2.00 M., EN PRESENCIA DE AGUAS NEGRAS, INCLUYE: AFLOJE Y EXTRACCIÓN DE MATERIAL, AMACISE O LIMPIEZA DE PLANTILLA Y TALUDES, REMOCIÓN, BOMBEO HIDRÁULICO, TRASPALEO VERTICALES PARA SU EXTRACCIÓN Y CONSERVACIÓN DE LA EXCAVACIÓN HASTA LA INSTALACIÓN SATISFACTORIA DE LA TUBERÍA.	M3	339.60
MFDJ-0131	POZO DE VISITA DE 2.00 MTS. DE PROFUNDIDAD DE 0.61 A 1.20 MTS.DE ANCHO CON BASE DE MAMPOSTERIA DE PIEDRA BRAZA DE 20.00 CMS. DE ESPESOR, MURO DE TABICON SOLIDO DE CONCRETO 10X14X28 CM., DE 28 CM. DE ESPESOR ASENTADO CON MORTERO CEM-ARENA 1:5 Y APLANADO PULIDO CON MORTERO CEMENTO ARENA 1:4 DE 2.00 CM. DE ESPESOR, ESCALON DE VARILLA DE 1/2" DE DIAMETRO CON 1.10 MTS. DE DESARROLLO Y PLANTILLA DE 10.00 CM. DE ESPESOR DE CONCRETO F'C=150 KG/CM2.; INCLUYE: EXCAVACION, ACARREO PRODUCT. DE EXCAV. A 20.00 MTS., RELLENO CON MATERIAL DE BANCO, MATERIALES, DESPERDICIOS, MANO DE OBRA,	PZA	6.00

DIRECCIÓN DE DESARROLLO URBANO
Y OBRAS PUBLICAS

ING SERGIO OCTAVIO ARAIZA ESPARZA

COSTOS Y PRESUPUESTOS

ING NOEL VASQUEZ ZAMORA

OBRA: PAVIMENTACIÓN DE LA CALLE MOCTEZUMA, ENTRE CALLE IGNACIO COMONFORT Y CALLE LUIS MOYA; Y DE LA CALLE DE LA LUZ, ENTRE AV. PLATEROS Y CALLE MOCTEZUMA, DE LA COL. BARRIO ALTO, FRESNILLO, ZACATECAS.
UBICACIÓN: C. MOCTEZUMA Y C. DE LA LUZ, COL. BARRIO ALTO.
LOCALIDAD: FRESNILLO, ZACATECAS.

Presupuesto

Clave	Descripción	Unidad	Cantidad
	HERRAMIENTA, Y TODO LO NECESARIO PARA SU EJECUCION. A).- DE 2.00 MTS. DE PROFUNDIDAD		
MFOC-030401	SUMINISTRO Y COLOCACION DE PLANTILLA DE ARENA DE 10.00 CM DE ESPESOR PARA RECIBIR TUBERIA, INCLUYE: MATERIALES, MANO DE OBRA, ACARREO DE MATERIALES A 20.00 MTS. DE LONGITUD HORIZONTAL Y TODO LO NECESARIO PARA SU EJECUCION.	M3	22.64
MFDJ-0203	SUMINISTRO Y COLOCACION DE TUBO P.V.C. SANITARIO LISO DE 12" (315 MM) SERIE 25, CON JUNTA HERMETICA, PARA LA RED GENERAL, INCLUYE; ALINEACION Y NIVELACION.	ML	283.00
MFOC-020747	RELLENO PARA ACOSTILLADO DE TUBERÍA CON ARENA DE MINA Y/O POLVO DE TRITURADORA, COMPACTADO CON MEDIOS MANUALES PISÓN DE MANO, INCLUYE: MATERIAL, AGUA, MANO DE OBRA, EQUIPO, HERRAMIENTA Y TODO LO NECESARIO PARA SU EJECUCIÓN.	M3	32.91
MFDJ-0306	SUMINISTRO E INSTALACION DE CONEXION Y DESCARGA A TUBO PRINCIPAL CON SILLETA DE PV.C. DE 6" A 12" , TUBO DE PVC REFORZADO DE 6", CODO DE 6" X 90 GRADOS INCLUYE: EXCAVACION A MANO EN MATERIAL "B", RELLENO COMPACTADO CON TEPETATE, MATERIALES Y TODO LO NECESARIO PARA SU CORRECTA EJECUCION. (DISTANCIA 6.00 MTS.)	PZA	21.00
MFOC-021813	RELLENO COMPACTADO, CON MATERIAL PRODUCTO DE EXCAVACIÓN, COMPACTACIÓN CON MEDIOS MECÁNICOS (BAILARINA), EN CAPAS DE 20 CM. DE ESPESOR, AL 90 % DE LA PRUEBA PROCTOR; INCLUYE: SELECCION DE MATERIAL, EQUIPO, MANO DE OBRA DEL HOMOGENIZACIÓN (HUMEDAD MATERIAL PARA SU HERRAMIENTA, HUMEDECIDO OPTIMA) Y ACARREO DENTRO DE LA OBRA	M3	134.79
MFOC-020743	SUMINISTRO, RELLENO COMPACTADO CON MATERIAL DE BANCO (TEPETATE), COMPACTACIÓN EN CAPAS DE 15 A 20 CM. DE ESPESOR CON MEDIOS MECÁNICOS (BAILARINA), AL 90 % DE PRUEBA PROCTOR; INCLUYE: EXTRACCION Y ACARREOS DEL MATERIAL DE BANCO; EQUIPO, HERRAMIENTA, HUMEDECIDO DEL MATERIAL PARA SU HOMOGENIZACION (HUMEDAD OPTIMA) Y MANO DE OBRA.	M3	149.26
MFDJ-0509	SUMINISTRO Y COLOCACION DE BROCAL Y TAPA DE FO.FO., CIEGO (95 KG), PARA POZO DE VISITA, INCLUYE ACARREOS, MATERIALES, NIVELADO, MANO DE OBRA Y TODO LO NECESARIO PARA SU EJECUCION.	PZA	6.00
MFOC-010217	ACARREO DE ESCOMBRO PRODUCTO DE DEMOLICIONES Y/O EXCAVACIONES EN CAMION DE VOLTEO FUERA DE OBRA A UNA DISTANCIA DE 10 KM.	M3	290.50

DIRECCIÓN DE DESARROLLO URBANO
Y OBRAS PUBLICAS

ING SERGIO OCTAVIO ARAIZA ESPARZA

COSTOS Y PRESUPUESTOS

ING NOEL VASQUEZ ZAMORA

OBRA: PAVIMENTACIÓN DE LA CALLE MOCTEZUMA, ENTRE CALLE IGNACIO COMONFORT Y CALLE LUIS MOYA; Y DE LA CALLE DE LA LUZ, ENTRE AV. PLATEROS Y CALLE MOCTEZUMA, DE LA COL. BARRIO ALTO, FRESNILLO, ZACATECAS.
UBICACIÓN: C. MOCTEZUMA Y C. DE LA LUZ, COL. BARRIO ALTO.
LOCALIDAD: FRESNILLO, ZACATECAS.

Presupuesto

Clave	Descripción	Unidad	Cantidad
	INCLUYE CARGA MANO, EQUIPO Y HERRAMIENTA		
	AGUA POTABLE		
MFOC-020186	EXCAVACION EN CEPAS CON RETROEXCAVADORA, INCLUYE AFINE DE TALUDES, MATERIAL SECO, TIPO "B", PROFUNDIDAD DE 0.00 A 2.00 M.	M3	305.64
MFOC-030401	SUMINISTRO Y COLOCACION DE PLANTILLA DE ARENA DE 10.00 CM DE ESPESOR PARA RECIBIR TUBERIA, INCLUYE: MATERIALES, MANO DE OBRA, ACARREO DE MATERIALES A 20.00 MTS. DE LONGITUD HORIZONTAL Y TODO LO NECESARIO PARA SU EJECUCION.	M3	22.64
MFAP-0107	SUMINISTRO Y COLOCACION DE TUBO CAMPANA P.V.C.-HC, HIDRAULICO CEMENTAR SI DE 75 MM (3") RD-26, MARCA TUBOS FLEXIBLES O SIMILAR, INCLUYE CORTES Y FIJACION.	ML	283.00
MFOC-020747	RELLENO PARA ACOSTILLADO DE TUBERÍA CON ARENA DE MINA Y/O POLVO DE TRITURADORA, COMPACTADO CON MEDIOS MANUALES PISÓN DE MANO, INCLUYE: MATERIAL, AGUA, MANO DE OBRA, EQUIPO, HERRAMIENTA Y TODO LO NECESARIO PARA SU EJECUCIÓN.	M3	38.37
MFOC-021813	RELLENO COMPACTADO, CON MATERIAL PRODUCTO DE EXCAVACIÓN, COMPACTACIÓN CON MEDIOS MECÁNICOS (BAILARINA), EN CAPAS DE 20 CM. DE ESPESOR, AL 90 % DE LA PRUEBA PROCTOR; INCLUYE: SELECCION DE MATERIAL, EQUIPO, MANO DE OBRA DEL HOMOGENIZACIÓN (HUMEDAD MATERIAL PARA SU HERRAMIENTA, HUMEDECIDO OPTIMA) Y ACARREO DENTRO DE LA OBRA	M3	67.92
MFOC-020743	SUMINISTRO, RELLENO COMPACTADO CON MATERIAL DE BANCO (TEPETATE), COMPACTACIÓN EN CAPAS DE 15 A 20 CM. DE ESPESOR CON MEDIOS MECÁNICOS (BAILARINA), AL 90 % DE PRUEBA PROCTOR; INCLUYE: EXTRACCION Y ACARREOS DEL MATERIAL DE BANCO; EQUIPO, HERRAMIENTA, HUMEDECIDO DEL MATERIAL PARA SU HOMOGENIZACION (HUMEDAD OPTIMA) Y MANO DE OBRA.	M3	176.71
MFOC-120309	RETIRO DE CUADRO DE MEDIDOR EN FACHADA CON RECUPERACIÓN DE MATERIALES Y REINSTALACIÓN DE MEDIDOR, VÁLVULA DE ESFERA (ANTI FRAUDE), TUBO PEAD Y CONEXIONES EN CAJA PARA TOMA DOMICILIARIA, INCLUYE: INSTALACION DE CAJA DE POLIETILENO DE ALTA DENSIDAD CON MEDIDAS DE 12" X 17" X 6", MANO DE OBRA Y TODO LO NECESARIO PARA SU CORRECTA EJECUCIÓN.	PZA	21.00
MFAP-01393	SUMINISTRO Y COLOCACIÓN DE TOMA DOMICILIARIA (	PZA	21.00

OBRA: PAVIMENTACIÓN DE LA CALLE MOCTEZUMA, ENTRE CALLE IGNACIO COMONFORT Y CALLE LUIS MOYA; Y DE LA CALLE DE LA LUZ, ENTRE AV. PLATEROS Y CALLE MOCTEZUMA, DE LA COL. BARRIO ALTO, FRESNILLO, ZACATECAS.
UBICACIÓN: C. MOCTEZUMA Y C. DE LA LUZ, COL. BARRIO ALTO.
LOCALIDAD: FRESNILLO, ZACATECAS.

Presupuesto

Clave	Descripción	Unidad	Cantidad
	RAMAL), A BASE DE TUBO DE 1/2" (13 MM) DE PE-AL-PE; ABRAZADERA DE POLIETILENO DE 3 X 1/2"; VÁLVULA DE INSERCIÓN DE BRONCE DE 1/2" ENTRADA ROSCA AWWA SALIDA PE-AL-PE; ADAPTADOR DE 1/2" ENTRADA PE-AL-PE SALIDA ROSCA INTERNA; VÁLVULA ANTIFRAUDE (MACHO) DE 1/2" ENTRADA Y SALIDA ROSCA INTERNA PARA BANQUETA; NIPLE GALVANIZADO 2" X 1/2"; TEE GALVANIZADA DE 1/2"; CODO GALVANIZADO DE 1/2" X 90°; VALVULA EXPULSORA DE AIRE DE 1/2"; CONECTOR ROSCA INTERIOR COBRE DE 1/2"; CONECTOR ROSCA EXTERIOR COBRE DE 1/2"; INCLUYE: EXCAVACIÓN A MANO Y RELLENO EN MATERIAL TIPO "B" CON MATERIAL PRODUCTO DE EXCAVACIÓN (7.00 MTS).		
MFAP-0255	SUMINISTRO E INSTALACION DE COPLE DE PVC HIDRAULICO DE 3"; INCLUYE MATERIALES, MANO DE OBRA, HERRAMIENTA Y TODO LO NECESARIO PARA SU EJECUCIÓN.	PZA	1.00
MFAP-0228	SUMINISTRO E INSTALACION DE TAPON CAMPANA DE PVC HIDRAULICO RD-26 DE 3"; INCLUYE: MATERIALES, MANO DE OBRA, HERRAMIENTA Y TODO LO NECESARIO PARA SU EJECUCIÓN.	PZA	1.00
MFOC-060832	PRUEBA HIDROSTATICA PARA GARANTIZAR HERMETICIDAD SEGÚN NORMA NOM-001-CONAGUA-2011	PBA	1.00
MFOC-010217	ACARREO DE ESCOMBRO PRODUCTO DE DEMOLICIONES Y/O EXCAVACIONES EN CAMION DE VOLTEO FUERA DE OBRA A UNA DISTANCIA DE 10 KM. INCLUYE CARGA MANO, EQUIPO Y HERRAMIENTA	M3	168.19
	TERRACERIAS		
MFOC-021246	EXCAVACIÓN EN CORTE EN CAJA SOBRE TERRACERIA EXISTENTE, CON MAQUINARIA EN CUALQUIER MATERIAL, DE ACUERDO A ESPECIFICACIONES DE LA S.C.T. (N-CTR-CAR-1-01-003/11) Y REFERENCIAS COMPLEMENTARIAS , P.U.O.T.; INCLUYE: MANO DE OBRA, HERRAMIENTA, EQUIPO DE TRABAJO Y SEGURIDAD. CONSIDERAR MOVIMIENTO DE LONGITUD HORIZONTAL	M3	1,240.23
MFOC-020732	COMPACTACIÓN DE FONDO DE EXCAVACIÓN COMPACTADO AL 95% DE SU PVSM CON EQUIPO MECÁNICO (AFINE Y COMPACTACIÓN DEL TERRENO NATURAL), INCLUYE: ESCARIFICADO, EXTENDIDO DE MATERIAL, INCORPORACIÓN DE AGUA, HOMOGENIZADO Y COMPACTADO INCLUYE: EQUIPO, MANO DE OBRA Y HERRAMIENTA MENOR.	M2	2,137.70
MFOC-020720	BASE HIDRAULICA 100% MATERIAL DE BANCO,	M3	427.51

OBRA: PAVIMENTACIÓN DE LA CALLE MOCTEZUMA, ENTRE CALLE IGNACIO COMONFORT Y CALLE LUIS MOYA; Y DE LA CALLE DE LA LUZ, ENTRE AV. PLATEROS Y CALLE MOCTEZUMA, DE LA COL. BARRIO ALTO, FRESNILLO, ZACATECAS.
UBICACIÓN: C. MOCTEZUMA Y C. DE LA LUZ, COL. BARRIO ALTO.
LOCALIDAD: FRESNILLO, ZACATECAS.

Presupuesto

Clave	Descripción	Unidad	Cantidad
	COMPACTADA AL 95% DE SU P.V.S.M. CON MEDIOS MECANICOS; INCLUYE: LA HUMEDAD NECESARIA, MANO DE OBRA, EQUIPO, P.U.O.T., DE ACUERDO A NORMAS SCT N-CTR-CAR-1-04-002/II, EN AREA DE ARROYO DE CIRCULACIÓN.		
	GUARNICIONES Y BANQUETAS		
MFOC-060623	CONSTRUCCION DE GUARNICIÓN DE SECCION 15 X 20 X 30 CM., DE CONCRETO PREMEZCLADO DE F'C= 200 KG/CM2; AGR. MAX. 1 1/2", INCLUYE: EXCAVACIÓN, CIMBRADO, COLADO, CURADO, DESCIMBRADO, HERRAMIENTA, ACARREO DE MATERIALES A 20.00 MTS. DE LONGITUD HORIZONTAL, EQUIPO, MATERIAL Y MANO DE OBRA.	ML	429.50
MFOC-021814	RELLENO CON MATERIAL DE BANCO, COMPACTADO CON EQUIPO (BAILARINA) EN CEPAS DE 20 CM. INCLUYE: MATERIAL, ACARREOS DENTRO Y FUERA DE OBRA, EQUIPO Y TODO LO NECESARIO PARA SU EJECUCIÓN.	M3	106.43
MFOC-060161	CONSTRUCCION DE BANQUETA DE CONCRETO DE 10 CM DE ESPESOR, A BASE DE CONCRETO PREMEZCLADO TIRADO EN OBRA DE F'C= 200 KG/CM2, AGREGADO MAXIMO 1 1/2" ACABADO MICRO TEXTURA CON COSTAL DE YUTE (COSTALEADO); INCLUYE: MATERIALES, MANO DE OBRA, DESPERDICIOS, ACARREOS DE MATERIALES A 20.00 MTS. DE LONGITUD HORIZONTAL Y TODO LO NECESARIO PARA SU EJECUCION. DE ACUERDO A LAS ESPECIFICACIONES DE LA S.C.T. (N-CTR.CAR-1-02-010/00) Y REFERENCIAS COMPLEMENTARIAS. P.U.O.T.	M2	529.50
MFOC-060437	CONSTRUCCIÓN DE PISO ESTAMPADO EN BANQUETA CON COLOR, A BASE DE CONCRETO PREMEZCLADO TIRADO EN OBRA DE 10.00 CM DE ESPESOR DE F´C= 200 KG/CM2, TERMINADO ESTAMPADO QUIMICOS (SELLADOR, DESMOLDANTE Y COLOR ENDURECEDOR MARCA SPG) INCLUYE: MOLDE, CIMBRADO, COLADO, CURADO, DESCIMBRADO, HERRAMIENTA, EQUIPO, MANO DE OBRA Y TODO LO NECESARIO PARA SU CORRECTA ELABORACIÓN. DE ACUERDO A LAS ESPECIFICACIONES DE LA S.C.T. (N-CTR.CAR-1-02-010/00) Y REFERENCIAS COMPLEMENTARIAS. P.U.O.T.	M2	100.00
MFOC-060175	CONSTRUCCION DE RAMPAS PARA PERSONAS CON CAPACIDADES DIFERENTES DE CONCRETO PREMEZCLADO DE F`C= 200 KG/CM2, DE 1.20 MTS DE ANCHO POR 2.0 MTS DE LARGO INCLUYE: MATERIALES, MANO DE OBRA, HERRAMIENTA, ACARREOS DE MATERIALES A 20.00 MTS. DE LONGITUD HORIZONTAL, EQUIPO, DESPERDICIOS Y TODO LO NECESARIO PARA	M2	80.00

DIRECCIÓN DE DESARROLLO URBANO
Y OBRAS PUBLICAS

ING SERGIO OCTAVIO ARAIZA ESPARZA

COSTOS Y PRESUPUESTOS

ING NOEL VASQUEZ ZAMORA

OBRA: PAVIMENTACIÓN DE LA CALLE MOCTEZUMA, ENTRE CALLE IGNACIO COMONFORT Y CALLE LUIS MOYA; Y DE LA CALLE DE LA LUZ, ENTRE AV. PLATEROS Y CALLE MOCTEZUMA, DE LA COL. BARRIO ALTO, FRESNILLO, ZACATECAS.
UBICACIÓN: C. MOCTEZUMA Y C. DE LA LUZ, COL. BARRIO ALTO.
LOCALIDAD: FRESNILLO, ZACATECAS.

Presupuesto

Clave	Descripción	Unidad	Cantidad
	SU EJECUCION.ESPESOR DE 10 CMS, INCLUYE: LOGOTIPO Y PINTURA EPOXICA PARA PISOS.		
	PAVIMENTO DE CONCRETO HIDRAULICO		
MFOC-060428	CONSTRUCCIÓN DE PAVIMENTO HIDRAULICO A BASE DE CONCRETO PREMEZCLADO MR = 40 KG/CM2, T.M.A. 38 MM, REVENIMIENTO DE 10 2 CM, ACABADO ESTAMPADO CON PATRÓN S.M.A., DE 15.00 CMS DE ESPESOR; INCLUYE: JUNTA DE CONSTRUCCIÓN (FINAL DE DIA) CON VARILLA LISA #5 @ 60 CM. L= 60 CM, SEGÚN PROYECTO, MATERIALES, MANO DE OBRA, MAQUINARIA, HERRAMIENTA, EQUIPO DE TRABAJO Y SEGURIDAD Y TODO LO NECESARIO PARA SU CORRECTA EJECUCIÓN, CONSIDERAR TAMBIÉN: PREPARACIÓN DE LA SUPERFICIE, CIMBRADO METALICO Y MADERA EN CURVAS, DESCIMBRADO, COLADO Y TENDIDO CON REGLA VIBRATORIA, VIBRADO DE INMERSIÓN, NIVELACIÓN, MUESTRAS, DESMOLDANTE, ESTAMPADO, LIMPIEZA, LAVADO, SELLADOR, ENDURECEDOR, DESPERDICIOS, ACARREOS A PRIMERA ESTACIÓN DE HASTA 20.00 MTS. DE DISTANCIA HORIZONTAL, CURADO CON MEMBRANA APLICADA SEGUN FICHA TÉCNICA DE FABRICANTE	M2	2,137.53
MFOC-150304	SUMINISTRO Y COLOCACIÓN DE JUNTA DE AISLAMIENTO A BASE DE CELOTEX DE 1/2" DE 13CM DE ANCHO Y SELLADOR AUTONIVELANTE EN SECCIÓN DE 2.00 CM X 1.27 CM.; . INCLUYE: MATERIALES, MANO DE OBRA, MAQUINARIA, HERRAMIENTA, EQUIPO DE TRABAJO Y SEGURIDAD Y TODO LO NECESARIO PARA SU CORRECTA EJECUCIÓN. CONSIDERAR TAMBIÉN: CORTE DE MATERIAL SOBRANTE, LIMPIEZA DE JUNTA ANTES DE APLICACIÓN DE SELLADOR	ML	525.86
MFOC-020191	CORTE CON SIERRA EN PAVIMENTO DE CONCRETO DE 3 MM DE ESPESOR Y 5.00 CM. DE PROFUNDIDAD, CON MAQUINA CORTADORA DE 14" PARA CONCRETO; INCLUYE: MANO DE OBRA, MAQUINARIA, HERRAMIENTA, EQUIPO DE TRABAJO Y SEGURIDAD Y TODO LO NECESARIO PARA SU CORRECTA EJECUCIÓN	ML	1,369.84
MFOC-060526	SUMINISTRO Y COLOCACIÓN DE CALAFATEO EN JUNTAS DE CONSTRUCCION A BASE DE APLICACION DE ELEMENTOS DE SOPORTE BACKER ROD, (COLA DE RATA DE 1/4") Y UN SELLADOR AUTONIVELANTE, EN EL PRIMER CORTE EN VERDE A 1/3 DEL ESPESOR DEL PAVIMENTO Y SEGUNDO CORTE PARA AMPLIAR A 6 MM X 1" DE PROFUNDIDAD, LIMPIEZA DE LA RANURA A PRESION Y APLICACION DE LOS PRODUCTOS.	ML	1,369.84

DIRECCIÓN DE DESARROLLO URBANO
Y OBRAS PUBLICAS

ING SERGIO OCTAVIO ARAIZA ESPARZA

COSTOS Y PRESUPUESTOS

ING NOEL VASQUEZ ZAMORA

OBRA: PAVIMENTACIÓN DE LA CALLE MOCTEZUMA, ENTRE CALLE IGNACIO COMONFORT Y CALLE LUIS MOYA; Y DE LA CALLE DE LA LUZ, ENTRE AV. PLATEROS Y CALLE MOCTEZUMA, DE LA COL. BARRIO ALTO, FRESNILLO, ZACATECAS.
UBICACIÓN: C. MOCTEZUMA Y C. DE LA LUZ, COL. BARRIO ALTO.
LOCALIDAD: FRESNILLO, ZACATECAS.

Presupuesto

Clave	Descripción	Unidad	Cantidad
	EQUIPAMIENTO URBANO		
MFOC-230219	SUMINISTRO Y SIEMBRA DE ÁRBOL TIPO NARANJO AGRIO DE 2.50 M DE ALTURA . INCLUYE: MATERIALES, MANO DE OBRA Y HERRAMIENTA, EQUIPO DE TRABAJO Y SEGURIDAD Y TODO LO NECESARIO PARA SU CORRECTA EJECUCIÓN. CONSIDERAR TAMBIÉN: EXCAVACIÓN DE HASTA 2M DE PROFUNDIDAD CON SECCIÓN DE 100X100CM, TIERRA VEGETAL (ROJA) PARA RELLENO, CAMA DE ARENA DE 30CM DE ESPESOR, DREN DE GRAVA DE 1", MANTENIMIENTO Y RIEGO POR 30 DÍAS, REFUERZO DE MADERA CONTRAVIENTO CON ESTACAS Y TRABESAÑO DE 3"X2"	PZA	20.00
	INSTALACIÓN ELÉCTRICA		
MFAP-0167	POLIDUCTO DE POLIETILENO DE ALTA DENSIDAD COLOR NEGRO R.D.=13.5 DE ALTO PESO MOLECULAR, 51 MM. (2") DE DIAMETRO EN CABLES DEL PRESFUERZO LONGITUDINAL	ML	230.00
MFOC-020549	CONSTRUCCIÓN DE DADO PARA LUMINARIA, A BASE DE CONCRETO F´C= 200 KG/CM2 EN SECCION TRAPEZOIDAL DE 80 X 80 CM EN BASE Y 40 X 40 CM EN CORONA, Y DE 80 CM DE ALTURA; INCLUYE: EXCAVACIÓN, CIMBRADO, ARMADO, COLADO, HERRAMIENTA, MANO DE OBRA Y TODO LO NECESARIO PARA SU EJECUCIÓN.	PZA	11.00
MFOC-040108	SUMINISTRO Y COLOCACION DE ANCLAS DE 1" DE DIAMETRO LISO X 0.80 MTS. DE LARGO, ACERO A-36, INCLUYE TUERCAS Y RONDANAS DE ALTA RESISTENCIA.(4 PIEZAS)	JGO	11.00
MFOC-130480	SUMINISTRO Y COLOCACIÓN DE POSTE CÓNICO METALICO PUNTA POSTE DE 7 MTS DE SECCIÓN CIRCULAR CONSTRUIDO EN UNA SOLA PIEZA EN LÁMINA DE ACERO CALIBRE 115AE1010, INCLUYE: MATERIAL, MANO DE OBRA, EQUIPO, HERRAMIENTA Y TODO LO NECESARIO PARA SU CORRECTA EJECUCION.	PZA	11.00
MFEL-0606	SUMINISTRO Y COLOCACION DE CABLE NEUTRANEL (2+1) 6, INCLUYE: MATERIALES, MANO DE OBRA, HERRAMIENTA Y TODO LO NECESARIO PARA SU CORRECTA EJECUCION.	ML	230.00
MFEL-1719	SUMINISTRO Y COLOCACIÓN DE BRAZO METÁLICO DE 1 1/2" X 1.20 MTS PARA POSTE DE ALUMBRADO PUBLICO; INCLUYE: MATERIAL, EQUIPO, MANO DE OBRA Y TODO LO NECESARIO PARA SU CORRECTA EJECUCIÓN	PZA	11.00
MFEL-2063	SUMINISTRO Y COLOCACIÓN DE LUMINARIA VIAL LED INCORPORA TECNOLOGÍA FLR. CUERPO FABRICADO EN ALUMINIO PURO INYECTADO A PRESIÓN ALEACIÓN	PZA	11.00

DIRECCIÓN DE DESARROLLO URBANO
Y OBRAS PUBLICAS

ING SERGIO OCTAVIO ARAIZA ESPARZA

COSTOS Y PRESUPUESTOS

ING NOEL VASQUEZ ZAMORA

Presupuesto

Clave	Descripción	Unidad	Cantidad
	360, RECUBIERTA CON PINTURA ELECTROSTÁTICA HORNEADA TIPO POLIÉSTER PARA MAYOR RESISTENCIA A LA CORROSIÓN Y CONTRA LOS RAYOS UV. LUMINARIA LIGERA CON ÍNDICES DE PROTECCIÓN IP66 E IK08, PUEDE OPERAR EN UN RANGO DE TEMPERATURA DE -10ºC A 50ºC. SISTEMA LED 100 MIL HORAS DE VIDA MARCA G4+ CON EFICIENCIA LUMINOSA PROMEDIO 114LM/W, EN TEMPERATURAS DE COLOR DE 4000K Y 5700K E IRC DE 70. CONJUNTO ÓPTICO DE ALTO DESEMPEÑO EN PMMA QUE PERMITE UN CONTROL PRECISO DE LA LUZ. DRIVER PROGRAMABLE MARCA CON POSIBILIDAD DE ATENUACIÓN, OPERA DE 120-277V 50/60HZ. SUPRESOR DE PICOS MARCA DE 10KV PARA 5,000 EVENTOS. REFRACTOR DE CRISTAL TRANSPARENTE TERMO TEMPLADO. CON RECEPTÁCULO PARA FOTOCELDA; INCLUYE: MATERIAL, MANO DE OBRA, HERRAMIENTA, CABLEADO Y TODO LO NECESARIO PARA SU CORRECTA INSTALACION.		
	PINTURA Y LIMPIEZA		
MFOC-170280	SUMINISTRO Y COLOCACIÓN DE PINTURA DE TRÁFICO, A DOS MANOS TERMINADO UNIFORME A BASE DE PINTURA ESPECIAL PARA SEÑALAMIENTO DE TRÁNSITO A 3MILS DE PULGADA . INCLUYE: LIMPIEZA Y PREPARACION DE LA SUPERFICIE, MATERIALES, DESPERDICIO, HERRAMIENTA, EQUIPO DE TRABAJO Y SEGURIDAD Y TODO LO NECESARIO PARA SU CORRECTA EJECUCIÓN. CONSIDERAR TAMBIÉN: PREPARACIÓN, LIMPIEZA DE LA SUPERFICIE, TRAZADO Y APLICACIÓN SEGÚN FICHA TÉCNICA DE FABRICANTE	M2	128.85
MFOC-010307	LIMPIEZA GRUESA AL FINAL DE OBRA PARA ENTREGAR, INCLUYE MATERIALES, MANO DE OBRA, EQUIPO Y HERRAMIENTA.	M2	2,137.69
	PAVIMENTACIÓN CALLE DE LA LUZ		
	PRELIMINARES		
MFOC-021245	CORTE CON SIERRA EN CUALQUIER TIPO DE CONCRETO HIDRAULICO Y PAVIMENTO ASFALTICO, DE 3 MM DE ESPESOR Y 5.00 A 10.00 CM. DE PROFUNDIDAD, CON MAQUINA CORTADORA DE DISCO DE 14"; INCLUYE: MANO DE OBRA, MAQUINARIA, HERRAMIENTA, EQUIPO DE TRABAJO Y SEGURIDAD Y TODO LO NECESARIO PARA SU CORRECTA EJECUCIÓN	ML	9.50
MFOC-011321	DEMOLICION CON EQUIPO MECANICO, DE CONCRETO SIMPLE Y CONCRETO ASFALTICO, DE CUALQUIER	M3	208.48

OBRA: PAVIMENTACIÓN DE LA CALLE MOCTEZUMA, ENTRE CALLE IGNACIO COMONFORT Y CALLE LUIS MOYA; Y DE LA CALLE DE LA LUZ, ENTRE AV. PLATEROS Y CALLE MOCTEZUMA, DE LA COL. BARRIO ALTO, FRESNILLO, ZACATECAS.
UBICACIÓN: C. MOCTEZUMA Y C. DE LA LUZ, COL. BARRIO ALTO.
LOCALIDAD: FRESNILLO, ZACATECAS.

Presupuesto

Clave	Descripción	Unidad	Cantidad
	ESPESOR, EN FIRMES, PISOS Y PAVIMENTOS; INCLUYE: MANO DE OBRA, HERRAMIENTAS, EQUIPO, APILE HASTA UNA DISTANCIA DE 20.00 M DE LONGITUD HORIZONTAL, DE ACUERDO A LAS NORMAS DE LA SECRETARIA DE COMUNICACIONES Y TRANSPORTES (S.C.T.), NORMA N - CTR-CAR-1-02-013/00, NORMAS Y REFERENCIAS COMPLEMENTARIAS.		
MFOC-010312	TRAZO DE EJES PARA CALLES CON EQUIPO TOPOGRAFICO, PARA INSTALACIÓN DE TUBERIAS Y PAVIMENTO; INCLUYE: NIVELACIÓN, ESTABLECIENDO REFERENCIAS NECESARIAS, BANCOS DE NIVEL, REPORTE DE CAMPO.	M2	672.00
	DRENAJE SANITARIO		
MFOC-020137	EXCAVACION EN CEPAS CON RETROEXCAVADORA PARA ZANJA EN MATERIAL TIPO "B", PROFUNDIDAD DE 0.00 A 2.00 M., EN PRESENCIA DE AGUAS NEGRAS, INCLUYE: AFLOJE Y EXTRACCIÓN DE MATERIAL, AMACISE O LIMPIEZA DE PLANTILLA Y TALUDES, REMOCIÓN, BOMBEO HIDRÁULICO, TRASPALEO VERTICALES PARA SU EXTRACCIÓN Y CONSERVACIÓN DE LA EXCAVACIÓN HASTA LA INSTALACIÓN SATISFACTORIA DE LA TUBERÍA.	M3	134.40
MFDJ-0131	POZO DE VISITA DE 2.00 MTS. DE PROFUNDIDAD DE 0.61 A 1.20 MTS.DE ANCHO CON BASE DE MAMPOSTERIA DE PIEDRA BRAZA DE 20.00 CMS. DE ESPESOR, MURO DE TABICON SOLIDO DE CONCRETO 10X14X28 CM., DE 28 CM. DE ESPESOR ASENTADO CON MORTERO CEM-ARENA 1:5 Y APLANADO PULIDO CON MORTERO CEMENTO ARENA 1:4 DE 2.00 CM. DE ESPESOR, ESCALON DE VARILLA DE 1/2" DE DIAMETRO CON 1.10 MTS. DE DESARROLLO Y PLANTILLA DE 10.00 CM. DE ESPESOR DE CONCRETO F'C=150 KG/CM2.; INCLUYE: EXCAVACION, ACARREO PRODUCT. DE EXCAV. A 20.00 MTS., RELLENO CON MATERIAL DE BANCO, MATERIALES, DESPERDICIOS, MANO DE OBRA, HERRAMIENTA, Y TODO LO NECESARIO PARA SU EJECUCION. A).- DE 2.00 MTS. DE PROFUNDIDAD	PZA	2.00
MFOC-030401	SUMINISTRO Y COLOCACION DE PLANTILLA DE ARENA DE 10.00 CM DE ESPESOR PARA RECIBIR TUBERIA, INCLUYE: MATERIALES, MANO DE OBRA, ACARREO DE MATERIALES A 20.00 MTS. DE LONGITUD HORIZONTAL Y TODO LO NECESARIO PARA SU EJECUCION.	M3	8.96
MFDJ-0203	SUMINISTRO Y COLOCACION DE TUBO P.V.C. SANITARIO LISO DE 12" (315 MM) SERIE 25, CON JUNTA HERMETICA, PARA LA RED GENERAL, INCLUYE; ALINEACION Y NIVELACION.	ML	112.00

DIRECCIÓN DE DESARROLLO URBANO
Y OBRAS PUBLICAS

ING SERGIO OCTAVIO ARAIZA ESPARZA

COSTOS Y PRESUPUESTOS

ING NOEL VASQUEZ ZAMORA

OBRA: PAVIMENTACIÓN DE LA CALLE MOCTEZUMA, ENTRE CALLE IGNACIO COMONFORT Y CALLE LUIS MOYA; Y DE LA CALLE DE LA LUZ, ENTRE AV. PLATEROS Y CALLE MOCTEZUMA, DE LA COL. BARRIO ALTO, FRESNILLO, ZACATECAS.
UBICACIÓN: C. MOCTEZUMA Y C. DE LA LUZ, COL. BARRIO ALTO.
LOCALIDAD: FRESNILLO, ZACATECAS.

HOJA: 10

Presupuesto

Clave	Descripción	Unidad	Cantidad
MFOC-020747	RELLENO PARA ACOSTILLADO DE TUBERÍA CON ARENA DE MINA Y/O POLVO DE TRITURADORA, COMPACTADO CON MEDIOS MANUALES PISÓN DE MANO, INCLUYE: MATERIAL, AGUA, MANO DE OBRA, EQUIPO, HERRAMIENTA Y TODO LO NECESARIO PARA SU EJECUCIÓN.	M3	13.03
MFDJ-0306	SUMINISTRO E INSTALACION DE CONEXION Y DESCARGA A TUBO PRINCIPAL CON SILLETA DE PV.C. DE 6" A 12" , TUBO DE PVC REFORZADO DE 6", CODO DE 6" X 90 GRADOS INCLUYE: EXCAVACION A MANO EN MATERIAL "B", RELLENO COMPACTADO CON TEPETATE, MATERIALES Y TODO LO NECESARIO PARA SU CORRECTA EJECUCION. (DISTANCIA 6.00 MTS.)	PZA	22.00
MFOC-021813	RELLENO COMPACTADO, CON MATERIAL PRODUCTO DE EXCAVACIÓN, COMPACTACIÓN CON MEDIOS MECÁNICOS (BAILARINA), EN CAPAS DE 20 CM. DE ESPESOR, AL 90 % DE LA PRUEBA PROCTOR; INCLUYE: SELECCION DE MATERIAL, EQUIPO, MANO DE OBRA DEL HOMOGENIZACIÓN (HUMEDAD MATERIAL PARA SU HERRAMIENTA, HUMEDECIDO OPTIMA) Y ACARREO DENTRO DE LA OBRA	M3	53.35
MFOC-020743	SUMINISTRO, RELLENO COMPACTADO CON MATERIAL DE BANCO (TEPETATE), COMPACTACIÓN EN CAPAS DE 15 A 20 CM. DE ESPESOR CON MEDIOS MECÁNICOS (BAILARINA), AL 90 % DE PRUEBA PROCTOR; INCLUYE: EXTRACCION Y ACARREOS DEL MATERIAL DE BANCO; EQUIPO, HERRAMIENTA, HUMEDECIDO DEL MATERIAL PARA SU HOMOGENIZACION (HUMEDAD OPTIMA) Y MANO DE OBRA.	M3	59.06
MFDJ-0509	SUMINISTRO Y COLOCACION DE BROCAL Y TAPA DE FO.FO., CIEGO (95 KG), PARA POZO DE VISITA, INCLUYE ACARREOS, MATERIALES, NIVELADO, MANO DE OBRA Y TODO LO NECESARIO PARA SU EJECUCION.	PZA	2.00
MFOC-010217	ACARREO DE ESCOMBRO PRODUCTO DE DEMOLICIONES Y/O EXCAVACIONES EN CAMION DE VOLTEO FUERA DE OBRA A UNA DISTANCIA DE 10 KM. INCLUYE CARGA MANO, EQUIPO Y HERRAMIENTA	M3	115.80
	AGUA POTABLE		
MFOC-120309	RETIRO DE CUADRO DE MEDIDOR EN FACHADA CON RECUPERACIÓN DE MATERIALES Y REINSTALACIÓN DE MEDIDOR, VÁLVULA DE ESFERA (ANTI FRAUDE), TUBO PEAD Y CONEXIONES EN CAJA PARA TOMA DOMICILIARIA, INCLUYE: INSTALACION DE CAJA DE POLIETILENO DE ALTA DENSIDAD CON MEDIDAS DE 12" X 17" X 6", MANO DE OBRA Y TODO LO NECESARIO PARA SU CORRECTA EJECUCIÓN.	PZA	22.00

DIRECCIÓN DE DESARROLLO URBANO
Y OBRAS PUBLICAS

ING SERGIO OCTAVIO ARAIZA ESPARZA

COSTOS Y PRESUPUESTOS

ING NOEL VASQUEZ ZAMORA

OBRA: PAVIMENTACIÓN DE LA CALLE MOCTEZUMA, ENTRE CALLE IGNACIO COMONFORT Y CALLE LUIS MOYA; Y DE LA CALLE DE LA LUZ, ENTRE AV. PLATEROS Y CALLE MOCTEZUMA, DE LA COL. BARRIO ALTO, FRESNILLO, ZACATECAS.
UBICACIÓN: C. MOCTEZUMA Y C. DE LA LUZ, COL. BARRIO ALTO.
LOCALIDAD: FRESNILLO, ZACATECAS.

Presupuesto

Clave	Descripción	Unidad	Cantidad
MFAP-01393	SUMINISTRO Y COLOCACIÓN DE TOMA DOMICILIARIA (RAMAL), A BASE DE TUBO DE 1/2" (13 MM) DE PE-AL-PE; ABRAZADERA DE POLIETILENO DE 3 X 1/2"; VÁLVULA DE INSERCIÓN DE BRONCE DE 1/2" ENTRADA ROSCA AWWA SALIDA PE-AL-PE; ADAPTADOR DE 1/2" ENTRADA PE-AL-PE SALIDA ROSCA INTERNA; VÁLVULA ANTIFRAUDE (MACHO) DE 1/2" ENTRADA Y SALIDA ROSCA INTERNA PARA BANQUETA; NIPLE GALVANIZADO 2" X 1/2"; TEE GALVANIZADA DE 1/2"; CODO GALVANIZADO DE 1/2" X 90°; VALVULA EXPULSORA DE AIRE DE 1/2"; CONECTOR ROSCA INTERIOR COBRE DE 1/2"; CONECTOR ROSCA EXTERIOR COBRE DE 1/2"; INCLUYE: EXCAVACIÓN A MANO Y RELLENO EN MATERIAL TIPO "B" CON MATERIAL PRODUCTO DE EXCAVACIÓN (7.00 MTS).	PZA	22.00
MFAP-0255	SUMINISTRO E INSTALACION DE COPLE DE PVC HIDRAULICO DE 3"; INCLUYE MATERIALES, MANO DE OBRA, HERRAMIENTA Y TODO LO NECESARIO PARA SU EJECUCIÓN.	PZA	1.00
MFAP-0228	SUMINISTRO E INSTALACION DE TAPON CAMPANA DE PVC HIDRAULICO RD-26 DE 3"; INCLUYE: MATERIALES, MANO DE OBRA, HERRAMIENTA Y TODO LO NECESARIO PARA SU EJECUCIÓN.	PZA	1.00
MFOC-060832	PRUEBA HIDROSTATICA PARA GARANTIZAR HERMETICIDAD SEGÚN NORMA NOM-001-CONAGUA-2011	PBA	1.00
MFOC-010217	ACARREO DE ESCOMBRO PRODUCTO DE DEMOLICIONES Y/O EXCAVACIONES EN CAMION DE VOLTEO FUERA DE OBRA A UNA DISTANCIA DE 10 KM. INCLUYE CARGA MANO, EQUIPO Y HERRAMIENTA	M3	0.61
	TERRACERIAS		
MFOC-021246	EXCAVACIÓN EN CORTE EN CAJA SOBRE TERRACERIA EXISTENTE, CON MAQUINARIA EN CUALQUIER MATERIAL, DE ACUERDO A ESPECIFICACIONES DE LA S.C.T. (N-CTR-CAR-1-01-003/11) Y REFERENCIAS COMPLEMENTARIAS , P.U.O.T.; INCLUYE: MANO DE OBRA, HERRAMIENTA, EQUIPO DE TRABAJO Y SEGURIDAD. CONSIDERAR MOVIMIENTO DE LONGITUD HORIZONTAL	M3	857.02
MFOC-020732	COMPACTACIÓN DE FONDO DE EXCAVACIÓN COMPACTADO AL 95% DE SU PVSM CON EQUIPO MECÁNICO (AFINE Y COMPACTACIÓN DEL TERRENO NATURAL), INCLUYE: ESCARIFICADO, EXTENDIDO DE MATERIAL, INCORPORACIÓN DE AGUA, HOMOGENIZADO Y COMPACTADO INCLUYE: EQUIPO, MANO DE OBRA Y HERRAMIENTA MENOR.	M2	672.00

DIRECCIÓN DE DESARROLLO URBANO
Y OBRAS PUBLICAS

ING SERGIO OCTAVIO ARAIZA ESPARZA

COSTOS Y PRESUPUESTOS

ING NOEL VASQUEZ ZAMORA

OBRA: PAVIMENTACIÓN DE LA CALLE MOCTEZUMA, ENTRE CALLE IGNACIO COMONFORT Y CALLE LUIS MOYA; Y DE LA CALLE DE LA LUZ, ENTRE AV. PLATEROS Y CALLE MOCTEZUMA, DE LA COL. BARRIO ALTO, FRESNILLO, ZACATECAS.
UBICACIÓN: C. MOCTEZUMA Y C. DE LA LUZ, COL. BARRIO ALTO.
LOCALIDAD: FRESNILLO, ZACATECAS.

Presupuesto

Clave	Descripción	Unidad	Cantidad
MFOC-020720	BASE HIDRAULICA 100% MATERIAL DE BANCO, COMPACTADA AL 95% DE SU P.V.S.M. CON MEDIOS MECANICOS; INCLUYE: LA HUMEDAD NECESARIA, MANO DE OBRA, EQUIPO, P.U.O.T., DE ACUERDO A NORMAS SCT N-CTR-CAR-1-04-002/II, EN AREA DE ARROYO DE CIRCULACIÓN.	M3	134.40
	GUARNICIONES Y BANQUETAS		
MFOC-060623	CONSTRUCCION DE GUARNICIÓN DE SECCION 15 X 20 X 30 CM., DE CONCRETO PREMEZCLADO DE F'C= 200 KG/CM2; AGR. MAX. 1 1/2", INCLUYE: EXCAVACIÓN, CIMBRADO, COLADO, CURADO, DESCIMBRADO, HERRAMIENTA, ACARREO DE MATERIALES A 20.00 MTS. DE LONGITUD HORIZONTAL, EQUIPO, MATERIAL Y MANO DE OBRA.	ML	213.00
MFOC-021814	RELLENO CON MATERIAL DE BANCO, COMPACTADO CON EQUIPO (BAILARINA) EN CEPAS DE 20 CM. INCLUYE: MATERIAL, ACARREOS DENTRO Y FUERA DE OBRA, EQUIPO Y TODO LO NECESARIO PARA SU EJECUCIÓN.	M3	123.38
MFOC-060161	CONSTRUCCION DE BANQUETA DE CONCRETO DE 10 CM DE ESPESOR, A BASE DE CONCRETO PREMEZCLADO TIRADO EN OBRA DE F'C= 200 KG/CM2, AGREGADO MAXIMO 1 1/2" ACABADO MICRO TEXTURA CON COSTAL DE YUTE (COSTALEADO); INCLUYE: MATERIALES, MANO DE OBRA, DESPERDICIOS, ACARREOS DE MATERIALES A 20.00 MTS. DE LONGITUD HORIZONTAL Y TODO LO NECESARIO PARA SU EJECUCION. DE ACUERDO A LAS ESPECIFICACIONES DE LA S.C.T. (N-CTR.CAR-1-02-010/00) Y REFERENCIAS COMPLEMENTARIAS. P.U.O.T.	M2	529.50
MFOC-060437	CONSTRUCCIÓN DE PISO ESTAMPADO EN BANQUETA CON COLOR, A BASE DE CONCRETO PREMEZCLADO TIRADO EN OBRA DE 10.00 CM DE ESPESOR DE F´C= 200 KG/CM2, TERMINADO ESTAMPADO QUIMICOS (SELLADOR, DESMOLDANTE Y COLOR ENDURECEDOR MARCA SPG) INCLUYE: MOLDE, CIMBRADO, COLADO, CURADO, DESCIMBRADO, HERRAMIENTA, EQUIPO, MANO DE OBRA Y TODO LO NECESARIO PARA SU CORRECTA ELABORACIÓN. DE ACUERDO A LAS ESPECIFICACIONES DE LA S.C.T. (N-CTR.CAR-1-02-010/00) Y REFERENCIAS COMPLEMENTARIAS. P.U.O.T.	M2	293.00
	PAVIMENTO DE CONCRETO HIDRAULICO		
MFOC-060428	CONSTRUCCIÓN DE PAVIMENTO HIDRAULICO A BASE DE CONCRETO PREMEZCLADO MR = 40 KG/CM2, T.M.A. 38 MM, REVENIMIENTO DE 10 2 CM, ACABADO	M2	672.00

DIRECCIÓN DE DESARROLLO URBANO
Y OBRAS PUBLICAS

ING SERGIO OCTAVIO ARAIZA ESPARZA

COSTOS Y PRESUPUESTOS

ING NOEL VASQUEZ ZAMORA

OBRA: PAVIMENTACIÓN DE LA CALLE MOCTEZUMA, ENTRE CALLE IGNACIO COMONFORT Y CALLE LUIS MOYA; Y DE LA CALLE DE LA LUZ, ENTRE AV. PLATEROS Y CALLE MOCTEZUMA, DE LA COL. BARRIO ALTO, FRESNILLO, ZACATECAS.
UBICACIÓN: C. MOCTEZUMA Y C. DE LA LUZ, COL. BARRIO ALTO.
LOCALIDAD: FRESNILLO, ZACATECAS.

Presupuesto

Clave	Descripción	Unidad	Cantidad
	ESTAMPADO CON PATRÓN S.M.A., DE 15.00 CMS DE ESPESOR; INCLUYE: JUNTA DE CONSTRUCCIÓN (FINAL DE DIA) CON VARILLA LISA #5 @ 60 CM. L= 60 CM, SEGÚN PROYECTO, MATERIALES, MANO DE OBRA, MAQUINARIA, HERRAMIENTA, EQUIPO DE TRABAJO Y SEGURIDAD Y TODO LO NECESARIO PARA SU CORRECTA EJECUCIÓN, CONSIDERAR TAMBIÉN: PREPARACIÓN DE LA SUPERFICIE, CIMBRADO METALICO Y MADERA EN CURVAS, DESCIMBRADO, COLADO Y TENDIDO CON REGLA VIBRATORIA, VIBRADO DE INMERSIÓN, NIVELACIÓN, MUESTRAS, DESMOLDANTE, ESTAMPADO, LIMPIEZA, LAVADO, SELLADOR, ENDURECEDOR, DESPERDICIOS, ACARREOS A PRIMERA ESTACIÓN DE HASTA 20.00 MTS. DE DISTANCIA HORIZONTAL, CURADO CON MEMBRANA APLICADA SEGUN FICHA TÉCNICA DE FABRICANTE		
MFOC-150304	SUMINISTRO Y COLOCACIÓN DE JUNTA DE AISLAMIENTO A BASE DE CELOTEX DE 1/2" DE 13CM DE ANCHO Y SELLADOR AUTONIVELANTE EN SECCIÓN DE 2.00 CM X 1.27 CM.; . INCLUYE: MATERIALES, MANO DE OBRA, MAQUINARIA, HERRAMIENTA, EQUIPO DE TRABAJO Y SEGURIDAD Y TODO LO NECESARIO PARA SU CORRECTA EJECUCIÓN. CONSIDERAR TAMBIÉN: CORTE DE MATERIAL SOBRANTE, LIMPIEZA DE JUNTA ANTES DE APLICACIÓN DE SELLADOR	ML	225.00
MFOC-020191	CORTE CON SIERRA EN PAVIMENTO DE CONCRETO DE 3 MM DE ESPESOR Y 5.00 CM. DE PROFUNDIDAD, CON MAQUINA CORTADORA DE 14" PARA CONCRETO; INCLUYE: MANO DE OBRA, MAQUINARIA, HERRAMIENTA, EQUIPO DE TRABAJO Y SEGURIDAD Y TODO LO NECESARIO PARA SU CORRECTA EJECUCIÓN	ML	327.50
MFOC-060526	SUMINISTRO Y COLOCACIÓN DE CALAFATEO EN JUNTAS DE CONSTRUCCION A BASE DE APLICACION DE ELEMENTOS DE SOPORTE BACKER ROD, (COLA DE RATA DE 1/4") Y UN SELLADOR AUTONIVELANTE, EN EL PRIMER CORTE EN VERDE A 1/3 DEL ESPESOR DEL PAVIMENTO Y SEGUNDO CORTE PARA AMPLIAR A 6 MM X 1" DE PROFUNDIDAD, LIMPIEZA DE LA RANURA A PRESION Y APLICACION DE LOS PRODUCTOS.	ML	327.50
	EQUIPAMIENTO URBANO		
MFOC-230219	SUMINISTRO Y SIEMBRA DE ÁRBOL TIPO NARANJO AGRIO DE 2.50 M DE ALTURA . INCLUYE: MATERIALES, MANO DE OBRA Y HERRAMIENTA, EQUIPO DE TRABAJO Y SEGURIDAD Y TODO LO NECESARIO PARA SU CORRECTA EJECUCIÓN. CONSIDERAR TAMBIÉN: EXCAVACIÓN DE HASTA 2M DE PROFUNDIDAD CON SECCIÓN DE 100X100CM, TIERRA VEGETAL (ROJA)	PZA	13.00

DIRECCIÓN DE DESARROLLO URBANO
Y OBRAS PUBLICAS

ING SERGIO OCTAVIO ARAIZA ESPARZA

COSTOS Y PRESUPUESTOS

ING NOEL VASQUEZ ZAMORA

OBRA: PAVIMENTACIÓN DE LA CALLE MOCTEZUMA, ENTRE CALLE IGNACIO COMONFORT Y CALLE LUIS MOYA; Y DE LA CALLE DE LA LUZ, ENTRE AV. PLATEROS Y CALLE MOCTEZUMA, DE LA COL. BARRIO ALTO, FRESNILLO, ZACATECAS.
UBICACIÓN: C. MOCTEZUMA Y C. DE LA LUZ, COL. BARRIO ALTO.
LOCALIDAD: FRESNILLO, ZACATECAS.

Presupuesto

Clave	Descripción	Unidad	Cantidad
	PARA RELLENO, CAMA DE ARENA DE 30CM DE ESPESOR, DREN DE GRAVA DE 1", MANTENIMIENTO Y RIEGO POR 30 DÍAS, REFUERZO DE MADERA CONTRAVIENTO CON ESTACAS Y TRABESAÑO DE 3"X2"		
	INSTALACIÓN ELÉCTRICA		
MFAP-0167	POLIDUCTO DE POLIETILENO DE ALTA DENSIDAD COLOR NEGRO R.D.=13.5 DE ALTO PESO MOLECULAR, 51 MM. (2") DE DIAMETRO EN CABLES DEL PRESFUERZO LONGITUDINAL	ML	120.00
MFOC-020549	CONSTRUCCIÓN DE DADO PARA LUMINARIA, A BASE DE CONCRETO F´C= 200 KG/CM2 EN SECCION TRAPEZOIDAL DE 80 X 80 CM EN BASE Y 40 X 40 CM EN CORONA, Y DE 80 CM DE ALTURA; INCLUYE: EXCAVACIÓN, CIMBRADO, ARMADO, COLADO, HERRAMIENTA, MANO DE OBRA Y TODO LO NECESARIO PARA SU EJECUCIÓN.	PZA	5.00
MFOC-040108	SUMINISTRO Y COLOCACION DE ANCLAS DE 1" DE DIAMETRO LISO X 0.80 MTS. DE LARGO, ACERO A-36, INCLUYE TUERCAS Y RONDANAS DE ALTA RESISTENCIA.(4 PIEZAS)	JGO	5.00
MFOC-130480	SUMINISTRO Y COLOCACIÓN DE POSTE CÓNICO METALICO PUNTA POSTE DE 7 MTS DE SECCIÓN CIRCULAR CONSTRUIDO EN UNA SOLA PIEZA EN LÁMINA DE ACERO CALIBRE 115AE1010, INCLUYE: MATERIAL, MANO DE OBRA, EQUIPO, HERRAMIENTA Y TODO LO NECESARIO PARA SU CORRECTA EJECUCION.	PZA	5.00
MFEL-0606	SUMINISTRO Y COLOCACION DE CABLE NEUTRANEL (2+1) 6, INCLUYE: MATERIALES, MANO DE OBRA, HERRAMIENTA Y TODO LO NECESARIO PARA SU CORRECTA EJECUCION.	ML	120.00
MFEL-1719	SUMINISTRO Y COLOCACIÓN DE BRAZO METÁLICO DE 1 1/2" X 1.20 MTS PARA POSTE DE ALUMBRADO PUBLICO; INCLUYE: MATERIAL, EQUIPO, MANO DE OBRA Y TODO LO NECESARIO PARA SU CORRECTA EJECUCIÓN	PZA	5.00
MFEL-2063	SUMINISTRO Y COLOCACIÓN DE LUMINARIA VIAL LED INCORPORA TECNOLOGÍA FLR. CUERPO FABRICADO EN ALUMINIO PURO INYECTADO A PRESIÓN ALEACIÓN 360, RECUBIERTA CON PINTURA ELECTROSTÁTICA HORNEADA TIPO POLIÉSTER PARA MAYOR RESISTENCIA A LA CORROSIÓN Y CONTRA LOS RAYOS UV. LUMINARIA LIGERA CON ÍNDICES DE PROTECCIÓN IP66 E IK08, PUEDE OPERAR EN UN RANGO DE TEMPERATURA DE -10ºC A 50ºC. SISTEMA LED 100 MIL HORAS DE VIDA MARCA G4+ CON EFICIENCIA LUMINOSA PROMEDIO 114LM/W, EN TEMPERATURAS DE COLOR DE 4000K Y 5700K E IRC DE 70. CONJUNTO	PZA	5.00

DIRECCIÓN DE DESARROLLO URBANO
Y OBRAS PUBLICAS

ING SERGIO OCTAVIO ARAIZA ESPARZA

COSTOS Y PRESUPUESTOS

ING NOEL VASQUEZ ZAMORA

OBRA: PAVIMENTACIÓN DE LA CALLE MOCTEZUMA, ENTRE CALLE IGNACIO COMONFORT Y CALLE LUIS MOYA; Y DE LA CALLE DE LA LUZ, ENTRE AV. PLATEROS Y CALLE MOCTEZUMA, DE LA COL. BARRIO ALTO, FRESNILLO, ZACATECAS.
UBICACIÓN: C. MOCTEZUMA Y C. DE LA LUZ, COL. BARRIO ALTO.
LOCALIDAD: FRESNILLO, ZACATECAS.

Presupuesto

Clave	Descripción	Unidad	Cantidad
	ÓPTICO DE ALTO DESEMPEÑO EN PMMA QUE PERMITE UN CONTROL PRECISO DE LA LUZ. DRIVER PROGRAMABLE MARCA CON POSIBILIDAD DE ATENUACIÓN, OPERA DE 120-277V 50/60HZ. SUPRESOR DE PICOS MARCA DE 10KV PARA 5,000 EVENTOS. REFRACTOR DE CRISTAL TRANSPARENTE TERMO TEMPLADO. CON RECEPTÁCULO PARA FOTOCELDA; INCLUYE: MATERIAL, MANO DE OBRA, HERRAMIENTA, CABLEADO Y TODO LO NECESARIO PARA SU CORRECTA INSTALACION.		
	PINTURA Y LIMPIEZA		
MFOC-170280	SUMINISTRO Y COLOCACIÓN DE PINTURA DE TRÁFICO, A DOS MANOS TERMINADO UNIFORME A BASE DE PINTURA ESPECIAL PARA SEÑALAMIENTO DE TRÁNSITO A 3MILS DE PULGADA . INCLUYE: LIMPIEZA Y PREPARACION DE LA SUPERFICIE, MATERIALES, DESPERDICIO, HERRAMIENTA, EQUIPO DE TRABAJO Y SEGURIDAD Y TODO LO NECESARIO PARA SU CORRECTA EJECUCIÓN. CONSIDERAR TAMBIÉN: PREPARACIÓN, LIMPIEZA DE LA SUPERFICIE, TRAZADO Y APLICACIÓN SEGÚN FICHA TÉCNICA DE FABRICANTE	M2	63.90
MFOC-010307	LIMPIEZA GRUESA AL FINAL DE OBRA PARA ENTREGAR, INCLUYE MATERIALES, MANO DE OBRA, EQUIPO Y HERRAMIENTA.	M2	672.00

DIRECCIÓN DE DESARROLLO URBANO
Y OBRAS PUBLICAS

ING SERGIO OCTAVIO ARAIZA ESPARZA

COSTOS Y PRESUPUESTOS

ING NOEL VASQUEZ ZAMORA

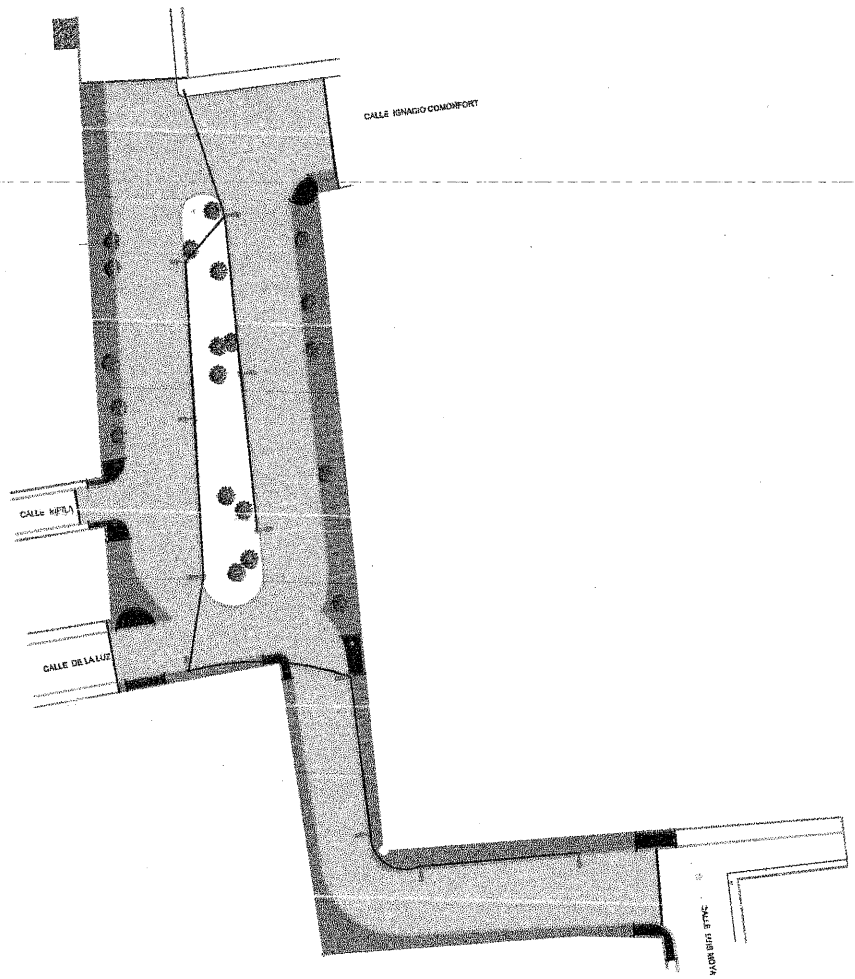
CALLE IGNACIO COMONFORT
CALLE DE LA LUZ

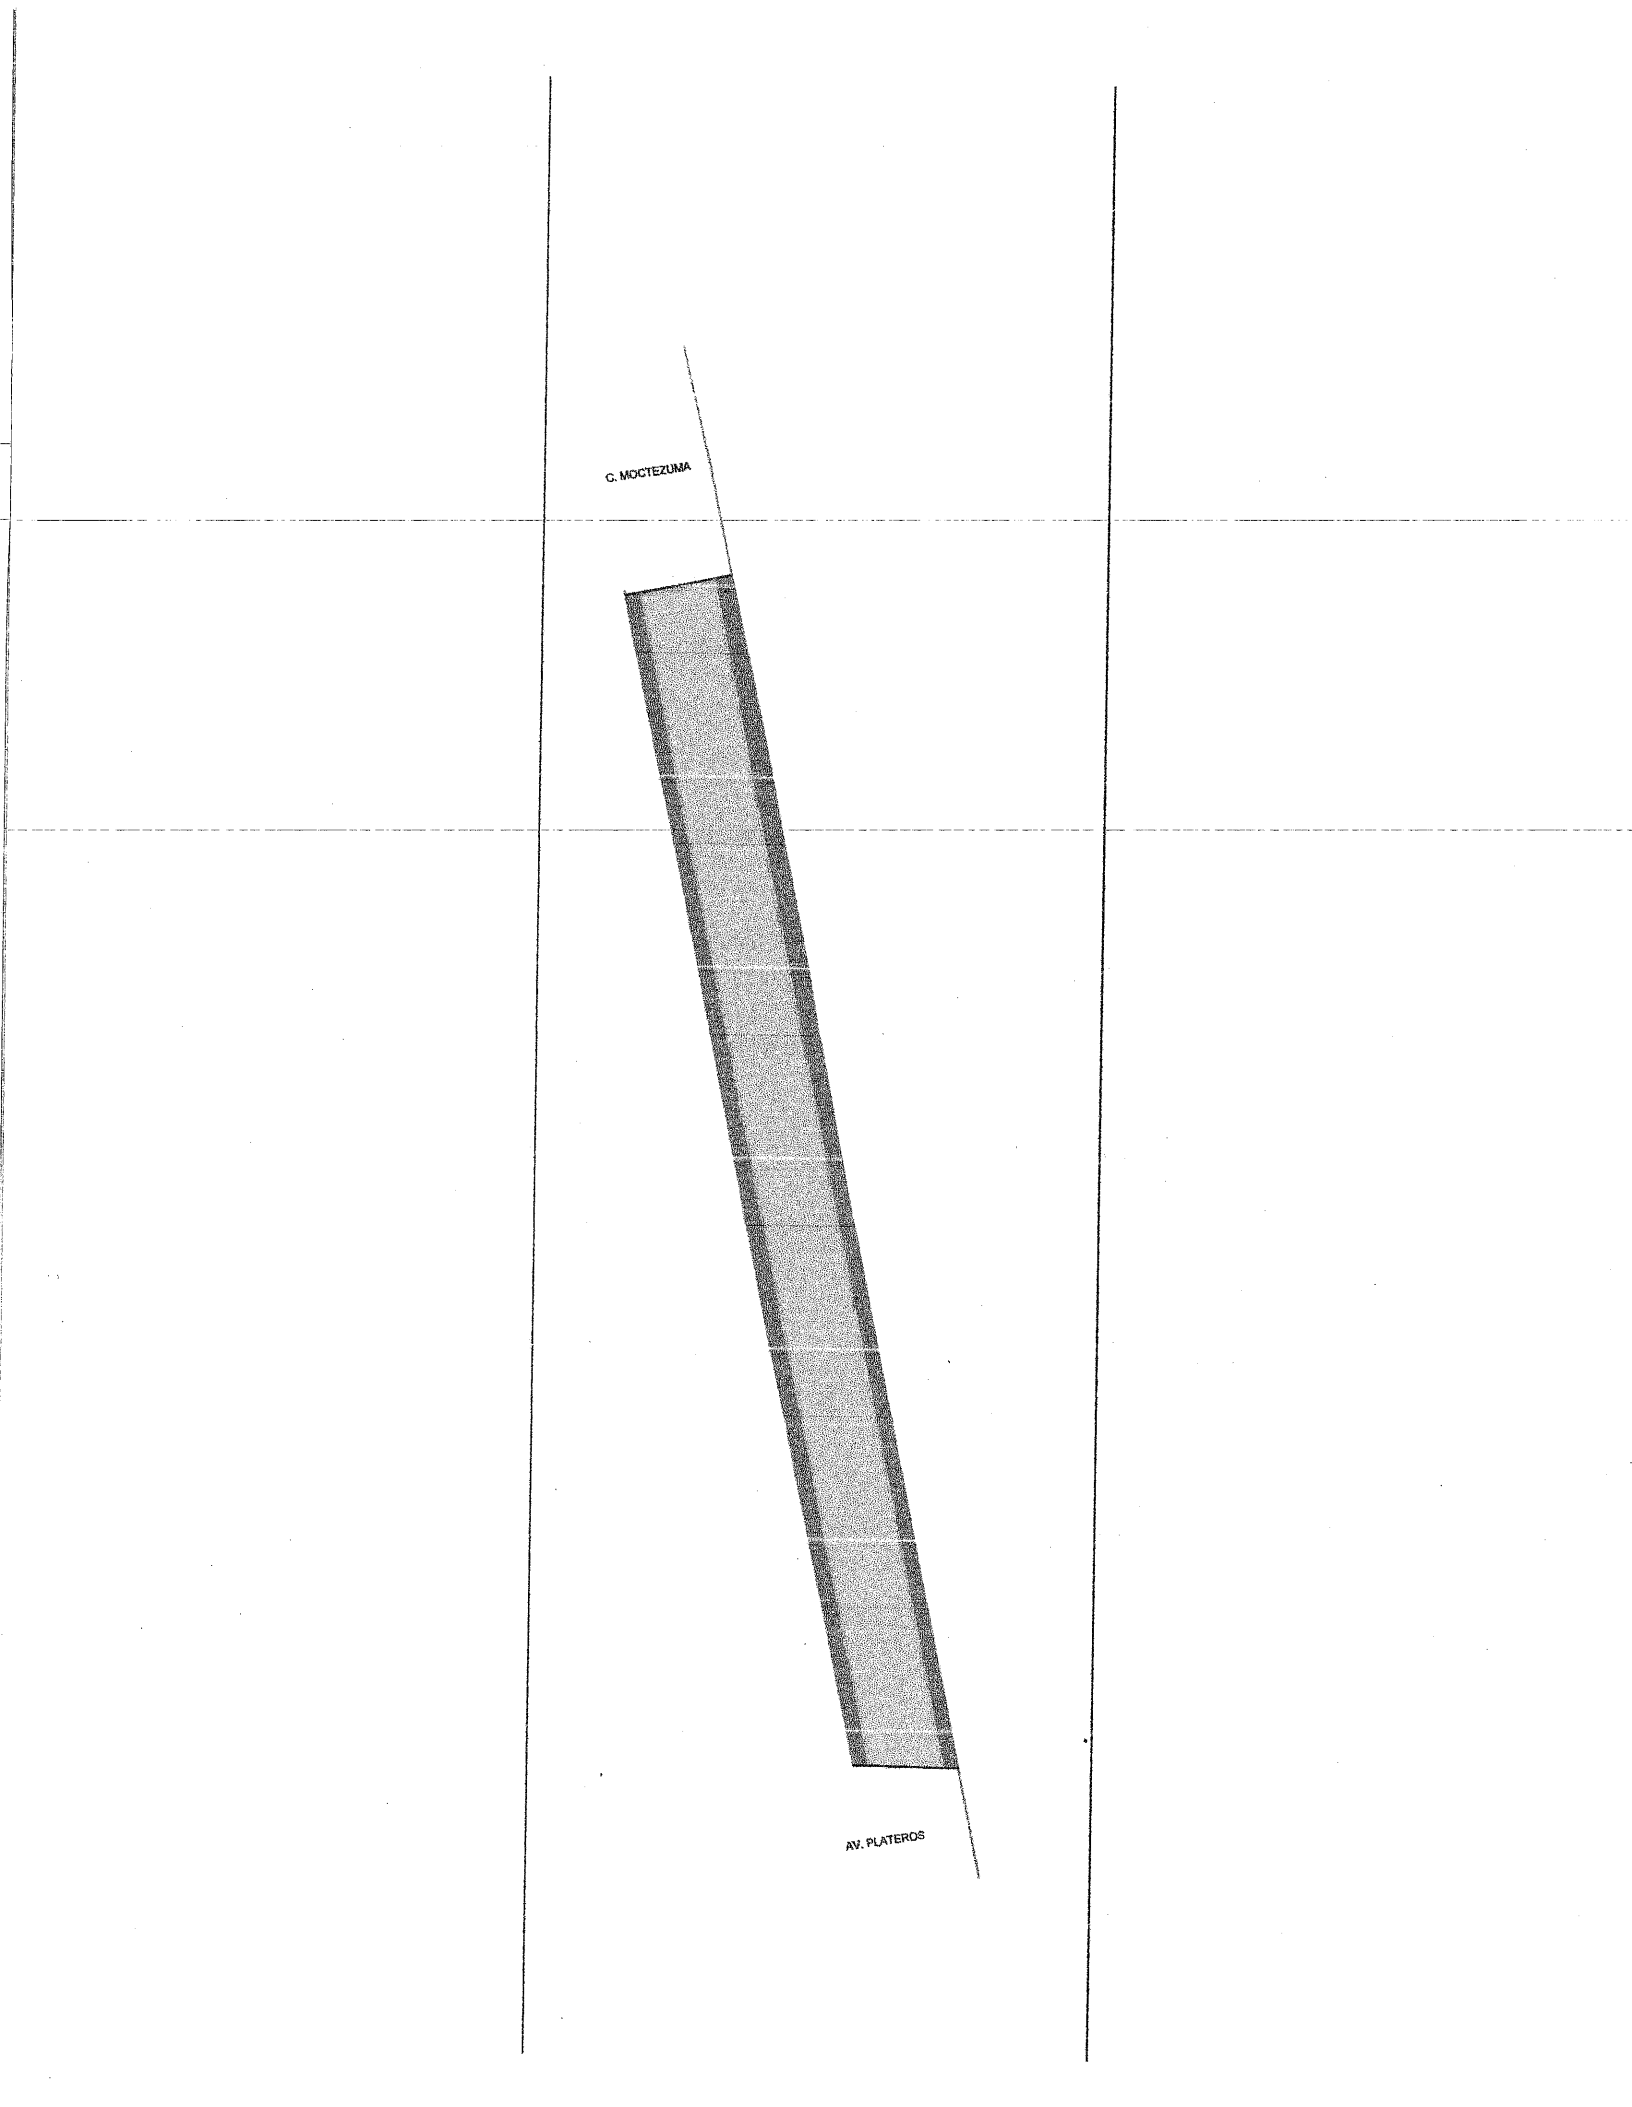
C. MOCTEZUMA
AV. PLATEROS