


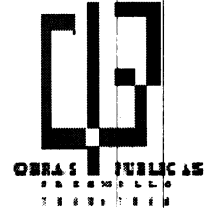

MUNICIPIO DE FRESNILLO, ZAC.
DIRECCION DE OBRAS Y SERVICIOS PUBLICOS



OBRA: CONSTRUCCIÓN DE MURO PERIMETRAL.
 UBICACIÓN: JARDIN DE NIÑOS FRANCISCO GOYTIA.
 AV. HUICOT, COL. DEL FRESNO.
 LOCALIZACIÓN: FRESNILLO, ZAC.


FECHA: 25 / MAYO / 2016
 PRESUP.: MAY16 PG 10
 LONGITUD: 103.95 ML
 HOJA: 1

Presupuesto De Mano de Obra

Clave	Descripción	Unidad	Cantidad	Precio unitario	Total
JARDIN DE NIÑOS, FRANCISCO GOYTIA					
CONSTRUCCIÓN DE MURO PERIMETRAL					
MFOC-C	DESMONTAJE DE CERCA MALLA CICLON HASTA 2.00 M. DE ALTURA; INCLUYE: POSTES, LARGUEROS, ALAMBRADO DE PUAS Y APILE DEL MATERIAL, CARGA Y RETIRO A 20.00 MTS. DE LONGITUD HORIZONTAL	ML	207.90		
MFOC-C	CORTE CON SIERRA EN BANQUETA DE CONCRETO (5.0 CM. DE PROFUNDIDAD)	ML	207.90		
MFOC-C	DEMOLICION A MANO DE BANQUETA DE CONCRETO HIDRAULICO 10.00 CM. DE ESPESOR,	M2	72.69		
MFOC-C	ACARREO DE ESCOMBRO PRODUCTO DE DEMOLICIONES Y/O EXCAVACIONES EN CAMION DE VOLTEO FUERA DE OBRA A UNA DISTANCIA DE 10 KM. INCLUYE CARGA MANO, EQUIPO Y HERRAMIENTA	M3	48.11		
MFOC-C	EXCAVACION EN CEPAS CON RETROEXCAVADORA, NO INCLUYE AFINE DE TALUDES. MATERIAL SECO, TIPO "B", PROFUNDIDAD DE 0.00 A 2.00 M.	M3	50.88		
MFOC-C	RELLENO POR MEDIOS MANUALES A VOLTEO, COMPACTADO (BAILARINA) UTILIZANDO MATERIAL PRODUCTO DE LA EXCAVACION. INCLUYE SELECCION DE MATERIAL	M3	22.82		
MFOC-C	PLANTILLA DE CONCRETO HECHO EN OBRA RESISTENCIA NORMAL AGREGADO MAXIMO 3/4", F'C=100 KG/CM2 DE 5 CM. DE ESPESOR, INCLUYE: MANO DE OBRA, ACARREOS DE MATERIALES A 20.00 MTS. DE DISTANCIA HORIZONTAL Y TODO LO NECESARIO PARA SU EJECUCION.	M2	72.69		
MFOC-C	CIMIENTOS DE MAMPOSTERIA DE PIEDRA BRASA ASENTADA CON MORTERO CEMENTO-ARENA 1:5, INCLUYE: MANO DE OBRA, ACARREOS DE MATERIALES A 20.00 MTS. DE DISTANCIA HORIZONTAL, DESPERDICIOS Y TODO LO NECESARIO PARA SU EJECUCION.	M3	28.06		
MFOC-C	DALA O CADENA DE DESPLANTE, INCLUYE CIMBRA Y DESCIMBRA SECCION=15 X 20 CM, CONCRETO F'C=200 KG/CM2-3/4", REFORZADA CON 4 VARILLAS R.N. DE 3/8" ESTRIBOS DE 1/4" A/C 20 CM, INCLUYE: MANO DE OBRA, DESPERDICIOS, ACARREOS DE MATERIALES A 20.00 MTS. DE DISTANCIA HORIZONTAL Y TODO LO NECESARIO PARA SU EJECUCION.	ML	103.95		
MFOC-C	ANCLAJE DE CASTILLO EN CIMENTACION DE MAMPOSTERIA DE CONCRETO FC=150 KG/CM2, AG. MAX. 3/4", REFORZADO CON 4 VARILLAS DEL No. 3 Y ESTRIBOS No. 2 A CADA 20 CM., INCLUYE: ARMADO, COLADO, DESPERDICIOS, ACARREOS DE MATERIALES A	PZA	37.00		

DIRECTOR DE OBRAS Y
 SERVICIOS PUBLICOS

ING. FRANCISCO JAVIER HERNANDEZ RAMOS

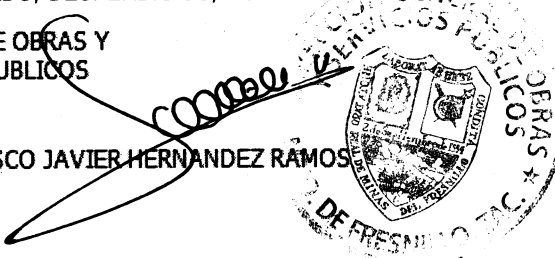


DEPARTAMENTO DE
 COSTOS Y PRESUPUESTOS

ING. NOEL VAZQUEZ ZAMORA



MUNICIPIO DE FRESNILLO, ZAC.
DIRECCION DE OBRAS Y SERVICIOS PUBLICOS

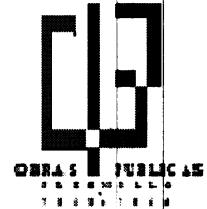

OBRA: CONSTRUCCIÓN DE MURO PERIMETRAL.
 UBICACIÓN: JARDIN DE NIÑOS FRANCISCO GOYTIA.
 AV. HUICOT, COL. DEL FRESNO.
 LOCALIZACIÓN: FRESNILLO, ZAC.

FECHA: 25 / MAYO / 2016
 PRESUP.: MAY16 PG 10
 LONGITUD: 103.95 ML
 HOJA: 2

Presupuesto De Mano de Obra

Clave	Descripción	Unidad	Cantidad	Precio unitario	Total
	20.00 MTS. DE DISTANCIA HORIZONTAL, MANO DE OBRA Y TODO LO NECESARIO PARA SU EJECUCION. (SECCION 30X30X50 CM)				
MFOC-C	CASTILLO DE CONCRETO SECCION= 15 X 20 CM, CONCRETO F'C=150 KG/CM2-3/4", REFORZADO CON 4 VARILLAS R.N. DE 3/8" ESTRIBOS DE 1/4" A/C 15 CM, INCLUYE: CIMBRA, MANO DE OBRA, ANDAMIOS, DESPERDICIOS, ACARREOS DE MATERIALES A 20.00 MTS. DE LONGITUD HORIZONTAL Y TODO LO NECESARIO PARA SU EJECUCION.	ML	111.00	\$	
MFOC-C	DALA DE LIGA, INCLUYE CIMBRA Y DESCIMBRA SECCION= 15 X 20 CM, CONCRETO F'C=200 KG/CM2-3/4", REFORZADA CON 4 VARILLAS R.N. DE 3/8" ESTRIBOS DE 1/4" A/C 20 CM, INCLUYE: MANO DE OBRA, ANDAMIOS, DESPERDICIOS, ACARREOS DE MATERIALES A 20.00 MTS. DE LONGITUD HORIZONTAL Y TODO LO NECESARIO PARA SU EJECUCION.	ML	103.95	\$	
MFOC-C	MURO DE TABICON DE CONCRETO PESADO (SOLIDO) DE 10 X14 X 28 CM, EN 14 CM DE ESPESOR, ASENTADO CON MORTERO CEMENTO-ARENA 1:5; ACABADO APARENTE, HASTA UNA ALTURA DE 3.00 MTS. INCLUYE: MANO DE OBRA, ANDAMIOS, DESPERDICIOS, ACARREOS DE MATERIALES A 20.00 MTS. DE DISTANCIA HORIZONTAL Y TODO LO NECESARIO PARA SU EJECUCIÓN.	M2	250.85	\$	
MFOC-C	APLANADO FINO EN MUROS A REGLA Y NIVEL CON MORTERO CEMENTO-ARENA 1:5 ESPESOR PROMEDIO = 2.5 CM INCLUYE REPELLADO PULIDO CON PLANA, HASTA 3.00 MTS. DE ALTURA, INCLUYE: ELEVACION, MANO DE OBRA, ANDAMIOS, DESPERDICIOS, ACARREOS DE MATERIALES A 20.00 MTS. DE LONGITUD HORIZONTAL Y TODO LO NECESARIO PARA SU EJECUCION.	M2	311.85	\$	
MFOC-1	APLICACIÓN DE PINTURA VINÍLICA MARCA COMEX LÍNEA REAL FLEX, SOBRE EN MUROS Y PLAFONES SOBRE APLANADOS CON ACABADO FINO , INCLUYE: APLICACIÓN A DOS MANOS, SELLADOR VINÍLICO, REBABEAR, LIMPIEZA Y PREPARACIÓN DE LA SUPERFICIE, MANO DE OBRA, ANDAMIAJES Y TODO LO NECESARIO PARA SU EJECUCIÓN.	M2	311.85	\$	

Total de CONSTRUCCIÓN DE MURO PERIMETRAL


Total de JARDIN DE NIÑOS, FRANCISCO GOYTIA

Subtotal de Presupuesto

Impuesto \$
 Total \$

DIRECTOR DE OBRAS Y
 SERVICIOS PUBLICOS

ING. FRANCISCO JAVIER HERNANDEZ RAMOS

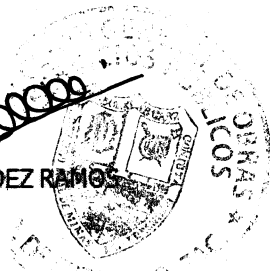


DEPARTAMENTO DE
 COSTOS Y PRESUPUESTOS

ING. NOEL VAZQUEZ ZAMORA



FRESNILLO
ZACATECAS

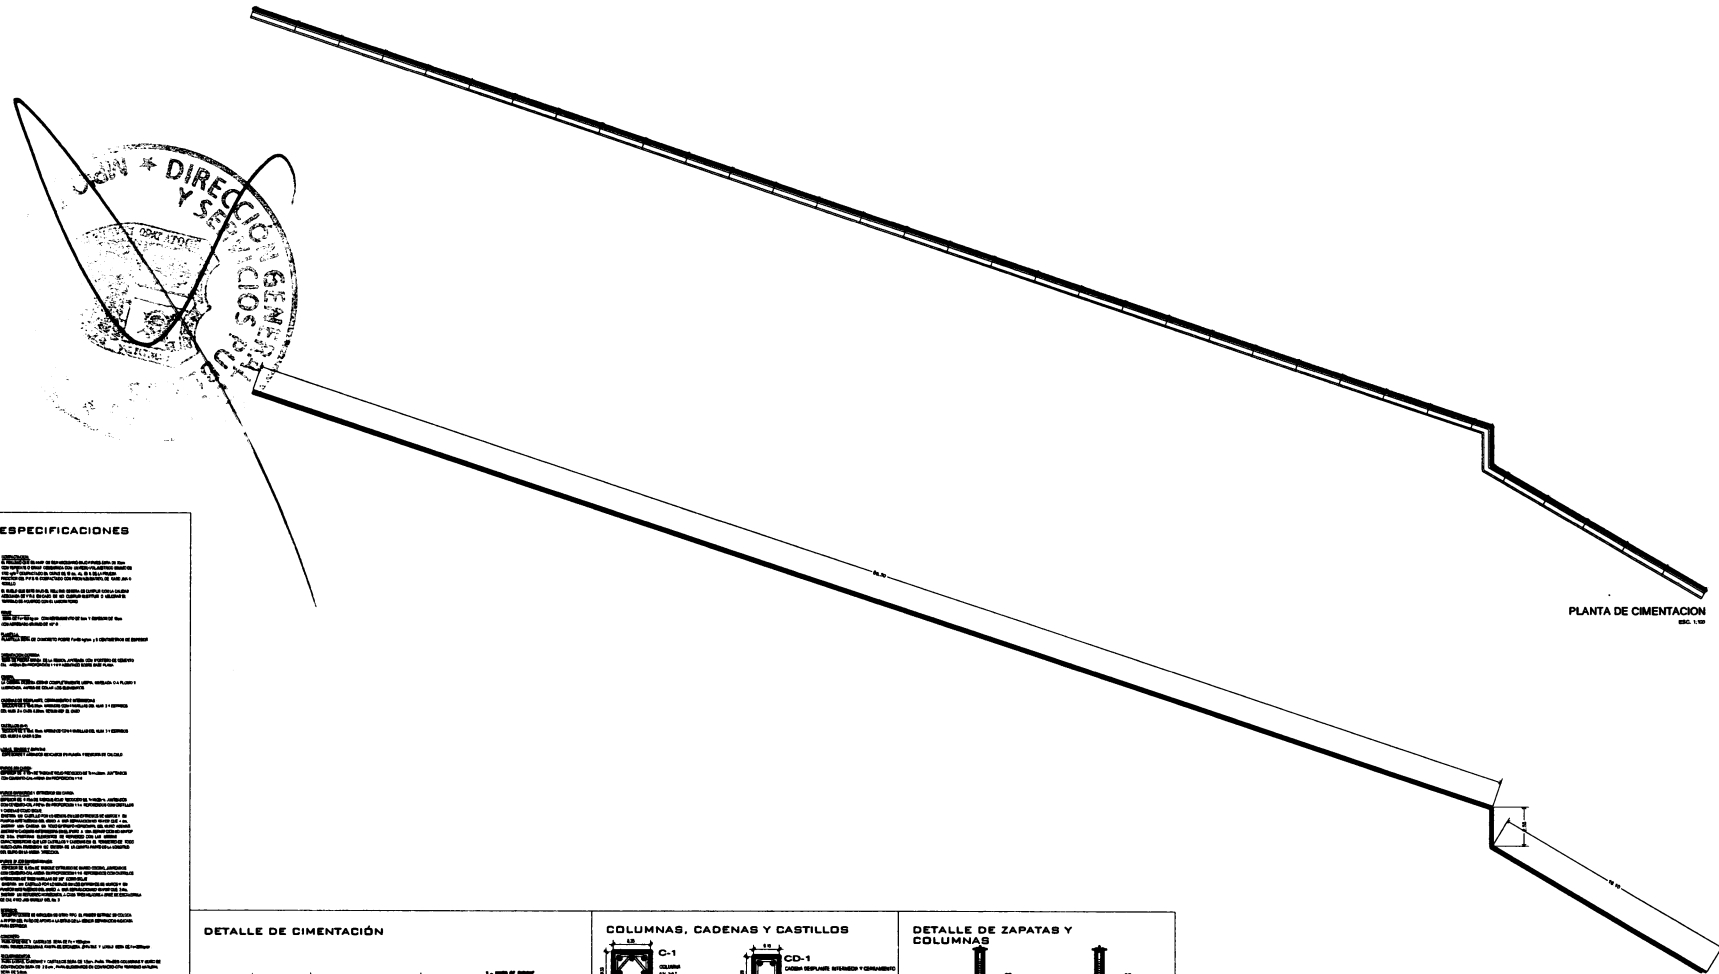


PLANTA DE CIMENTACION
ESC. 1/50

PLANTA ARQUITECTONICA
ESC. 1/50


ESPECIFICACIONES



DETALLE DE CIMENTACIÓN

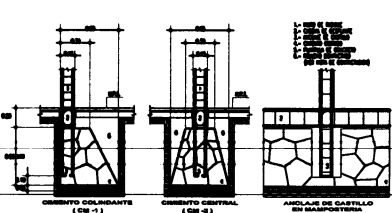

COLUMNAS, CADENAS Y CASTILLOS

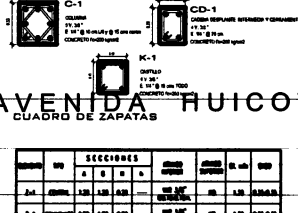

DETALLE DE ZAPATAS Y COLUMNAS

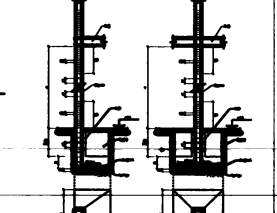

AVENIDA HUICOT
CUADRO DE ZAPATAS

SECCIONES	SECCIONES				AL. DE FONDO	AL. DE CIMA
	A	B	C	D		


AYUNTAMIENTO CONSTITUCIONAL FRESNILLO
LIC. GILBERTO DEBORA HERNANDEZ
DIRECCION GENERAL DE OBRAS PUBLICAS




