



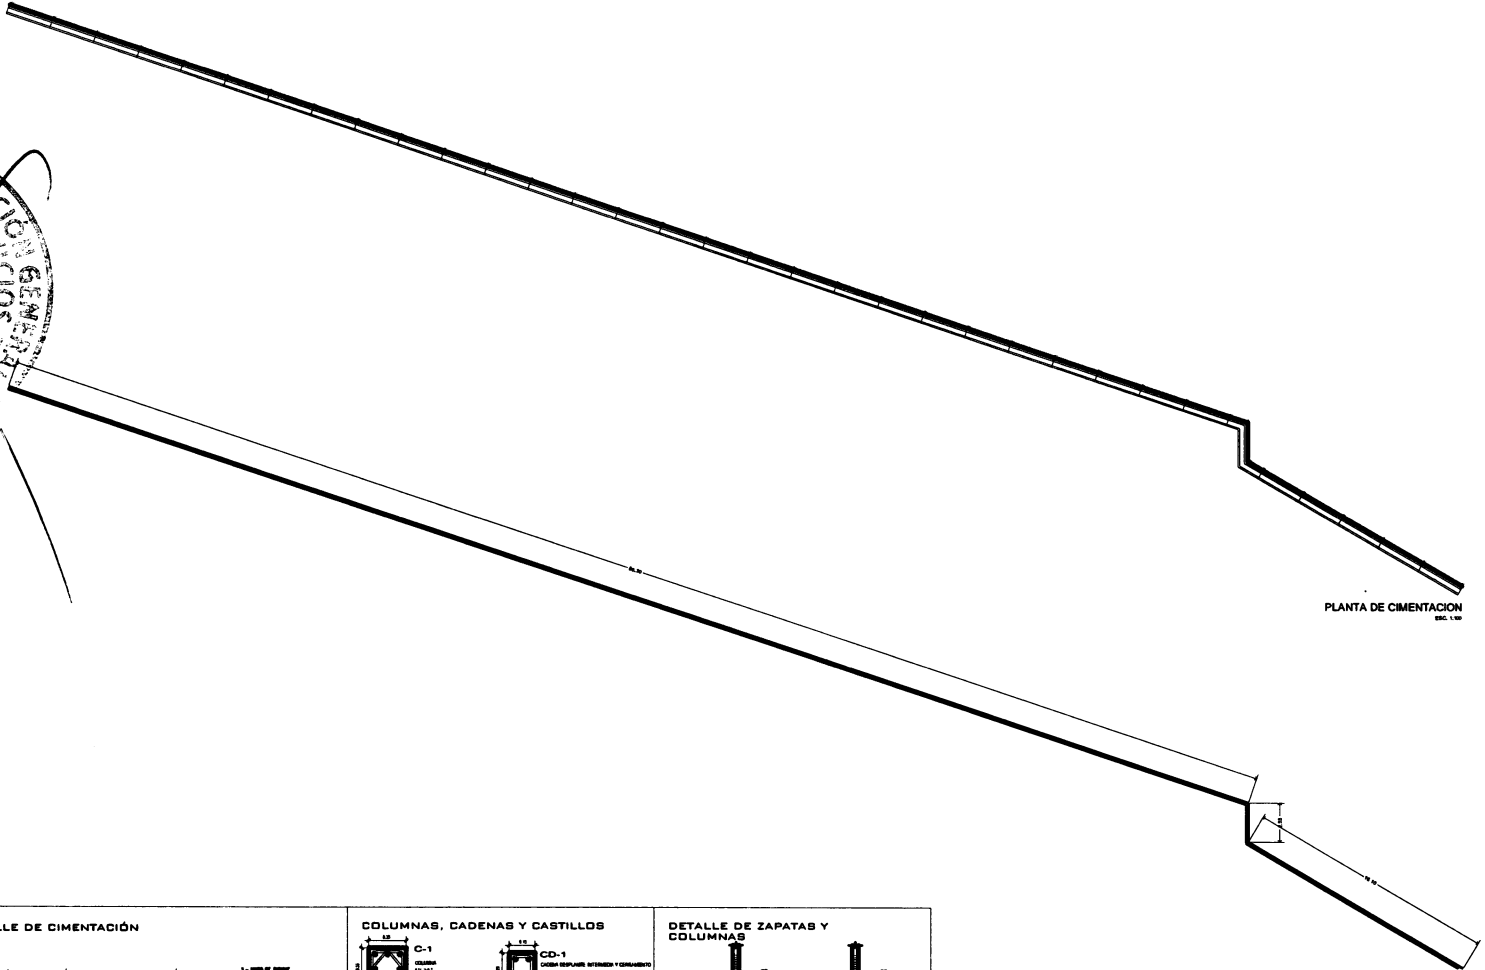

FRESNILLO
ZACATECAS

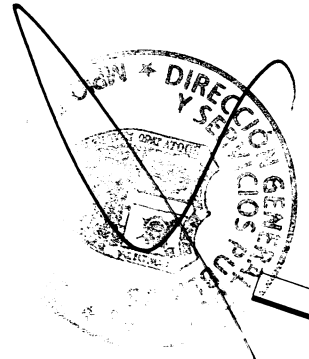

ESPECIFICACIONES


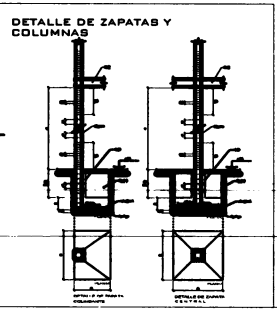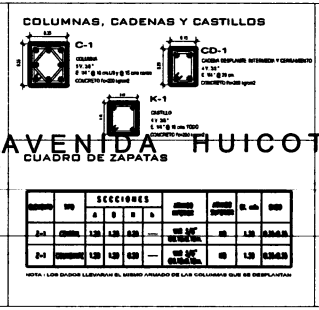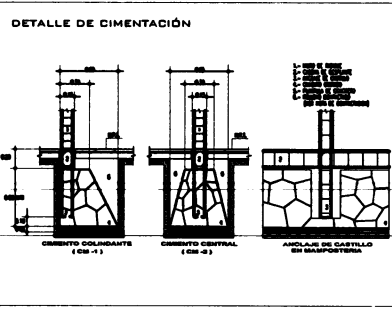

PLANTA DE CIMENTACION

PLANTA ARQUITECTONICA
ESC. 1/50

GOBIERNO CONSTITUCIONAL FRESNILLO
LIC. GILBERTO DEVOIRA HERNANDEZ
DIRECCION GENERAL DE OBRAS PUBLICAS



