

AYUNTAMIENTO MUNICIPAL  
DIRECCIÓN DE DESARROLLO SOCIAL  
FRESNILLO, ZAC.

OBRA: CONSTRUCCIÓN DE APLANADO FINO.  
UBICACIÓN: COLONIA GONZALEZ ORTEGA  
FRESNILLO, ZAC.

22 DE FEBRERO DEL 2016.

Presupuesto

Clave	Descripción	Unidad	Cantidad	Precio unitario	Total
	<b>PROGRAMA DE MEJORAMIENTO A LA VIVIENDA ( APOYO DE 25 M2.)</b>				
MEJ01	Construcción de aplanado fino en muro a base de morterc arena proporción 1:4 a una altura hasta de 3.50 metros con un espesor de 2.5 centímetros a plomo y regla acabado floteado incluye: andamios, materiales, mano de obra ,herramienta todo lo necesario para su correcta ejecución.	apoyo.	25.00	\$	
	<b>Total de PROGRAMA DE MEJORAMIENTO A LA VIVIENDA ( APOYO DE 25 M2.)</b>				

Subtotal de Presupuesto


AUTORIZÓ:

  
LIC. ROGELIO DELTRAN CAZARES.  
DIRECCIÓN DE DESARROLLO SOCIAL.

ELABORÓ:

  
ING. MARIO BENÍTEZ HDEZ  
ÁREA TÉCNICA.

# APLANADOS DE MORTERO

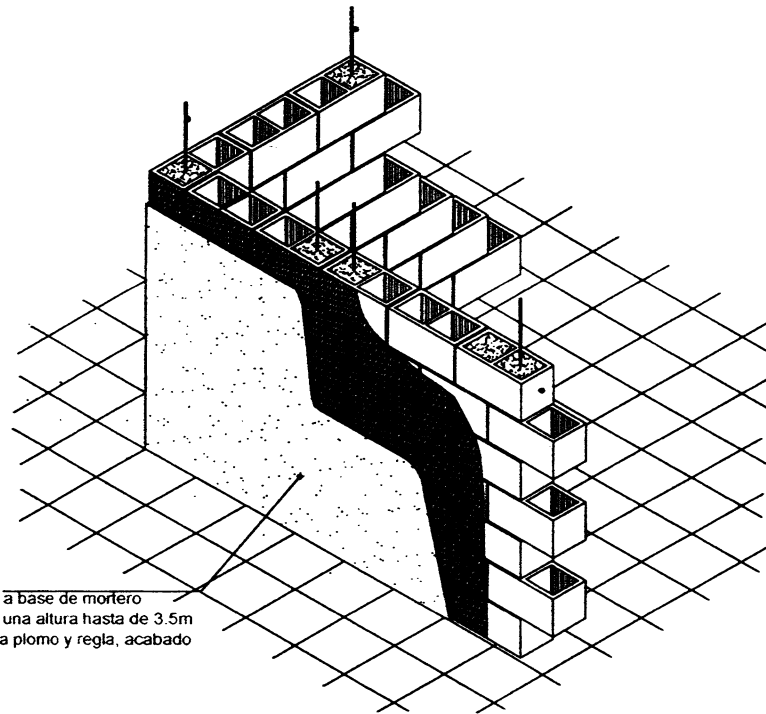

Aplanado fino en muro a base de mortero arena proporción 1:4 a una altura hasta de 3.5m con espesor de 2.5cm a plomo y regla, acabado fleteado.

## NOTAS DE ESPECIFICACIONES

### APLANADOS DE MORTERO.

#### 1.- PREPARACION DE LA SUPERFICIE:


LA SUPERFICIE DE LOS MUROS POR APLANAR, DEBERA ESTAR HUMEDA, LIBRE DE POLVO, GRASAS, RESIDUOS DE MEMBRANAS DE CURADO, DESCORFRANTES, CLAVOS, ALAMBRES, TORSAVES, TENSORES, SEPARADORES METALICOS O DE MADERA Y CUALQUIER MATERIAL FALSAMENTE ADHERIDO O QUE IMPIDA LA ADHERENCIA ENTRE EL APLANADO Y EL MURO.

#### 2.- DESPLOMES Y DESFASAMIENTOS:


NO SE PERMITIRA, ABSORBER DESPLOMES Y DESFASAMIENTOS DE MUROS, CASTILLOS, COLUMNAS, TRABES, ETC. CON ESPESORES DE APLANADOS MAYORES A LOS AQUI INDICADOS.

#### 3.- MUESTRAS:

PARA APLANADOS DE PASTA DURA, TIROL PICADO Y TIROL PLANCHADO, SE DEBERA COLOCAR UNA O VARIAS MUESTRAS CON OBJETO DE QUE, EL PROYECTISTA, APRUEBE FORMALMENTE LA TEXTURA, COLOR Y ACABADO.

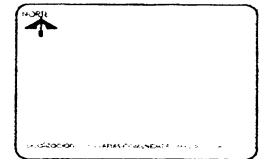

AREA DE PROYECTOS

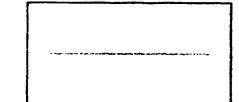


LIC. GILBERTO EDUARDO DEVORA HERNANDEZ  
PRESIDENTE MUNICIPAL

LIC. ROGELIO BELTRAN CAZARES  
DIRECTOR DE DESARROLLO SOCIAL

ING. FRANCISCO JAVIER HERNANDEZ RAMOS  
DIRECTOR DE OBRAS PUBLICAS



