

AYUNTAMIENTO MUNICIPAL
DIRECCIÓN DE DESARROLLO SOCIAL
FRESNILLO, ZAC.

OBRA: CONSTRUCCIÓN DE APLANADO FINO.
UBICACIÓN: COLONIA EMILIANO ZAPATA Y COLONIA ECOLÓGICA.
FRESNILLO, ZAC.

22 DE FEBRERO DEL 2016.

Presupuesto


Clave	Descripción	Unidad	Cantidad	Precio unitario	Total
	PROGRAMA DE MEJORAMIENTO A LA VIVIENDA (APOYO DE 25 M2.)				
MEJ01	Construcción de aplanado fino en muro a base de morterc arena proporción 1:4 a una altura hasta de 3.50 metros con un espesor de 2.5 centímetros a plomo y regla acabado floteado incluye: andamios, materiales, mano de obra ,herramienta todo lo necesario para su correcta ejecución.	Apoyo.	85.00	\$	
	Total de PROGRAMA DE MEJORAMIENTO A LA VIVIENDA (APOYO DE 25 M2.)				

Subtotal de Presupuesto


AUTORIZÓ:


LIC. ROGELIO BELTRAN CAZARES.
DIRECTOR DE DESARROLLO SOCIAL.

ELABORÓ:


ING. MARIO BENÍTEZ HDEZ.
ÁREA TÉCNICA.

APLANADOS DE MORTERO

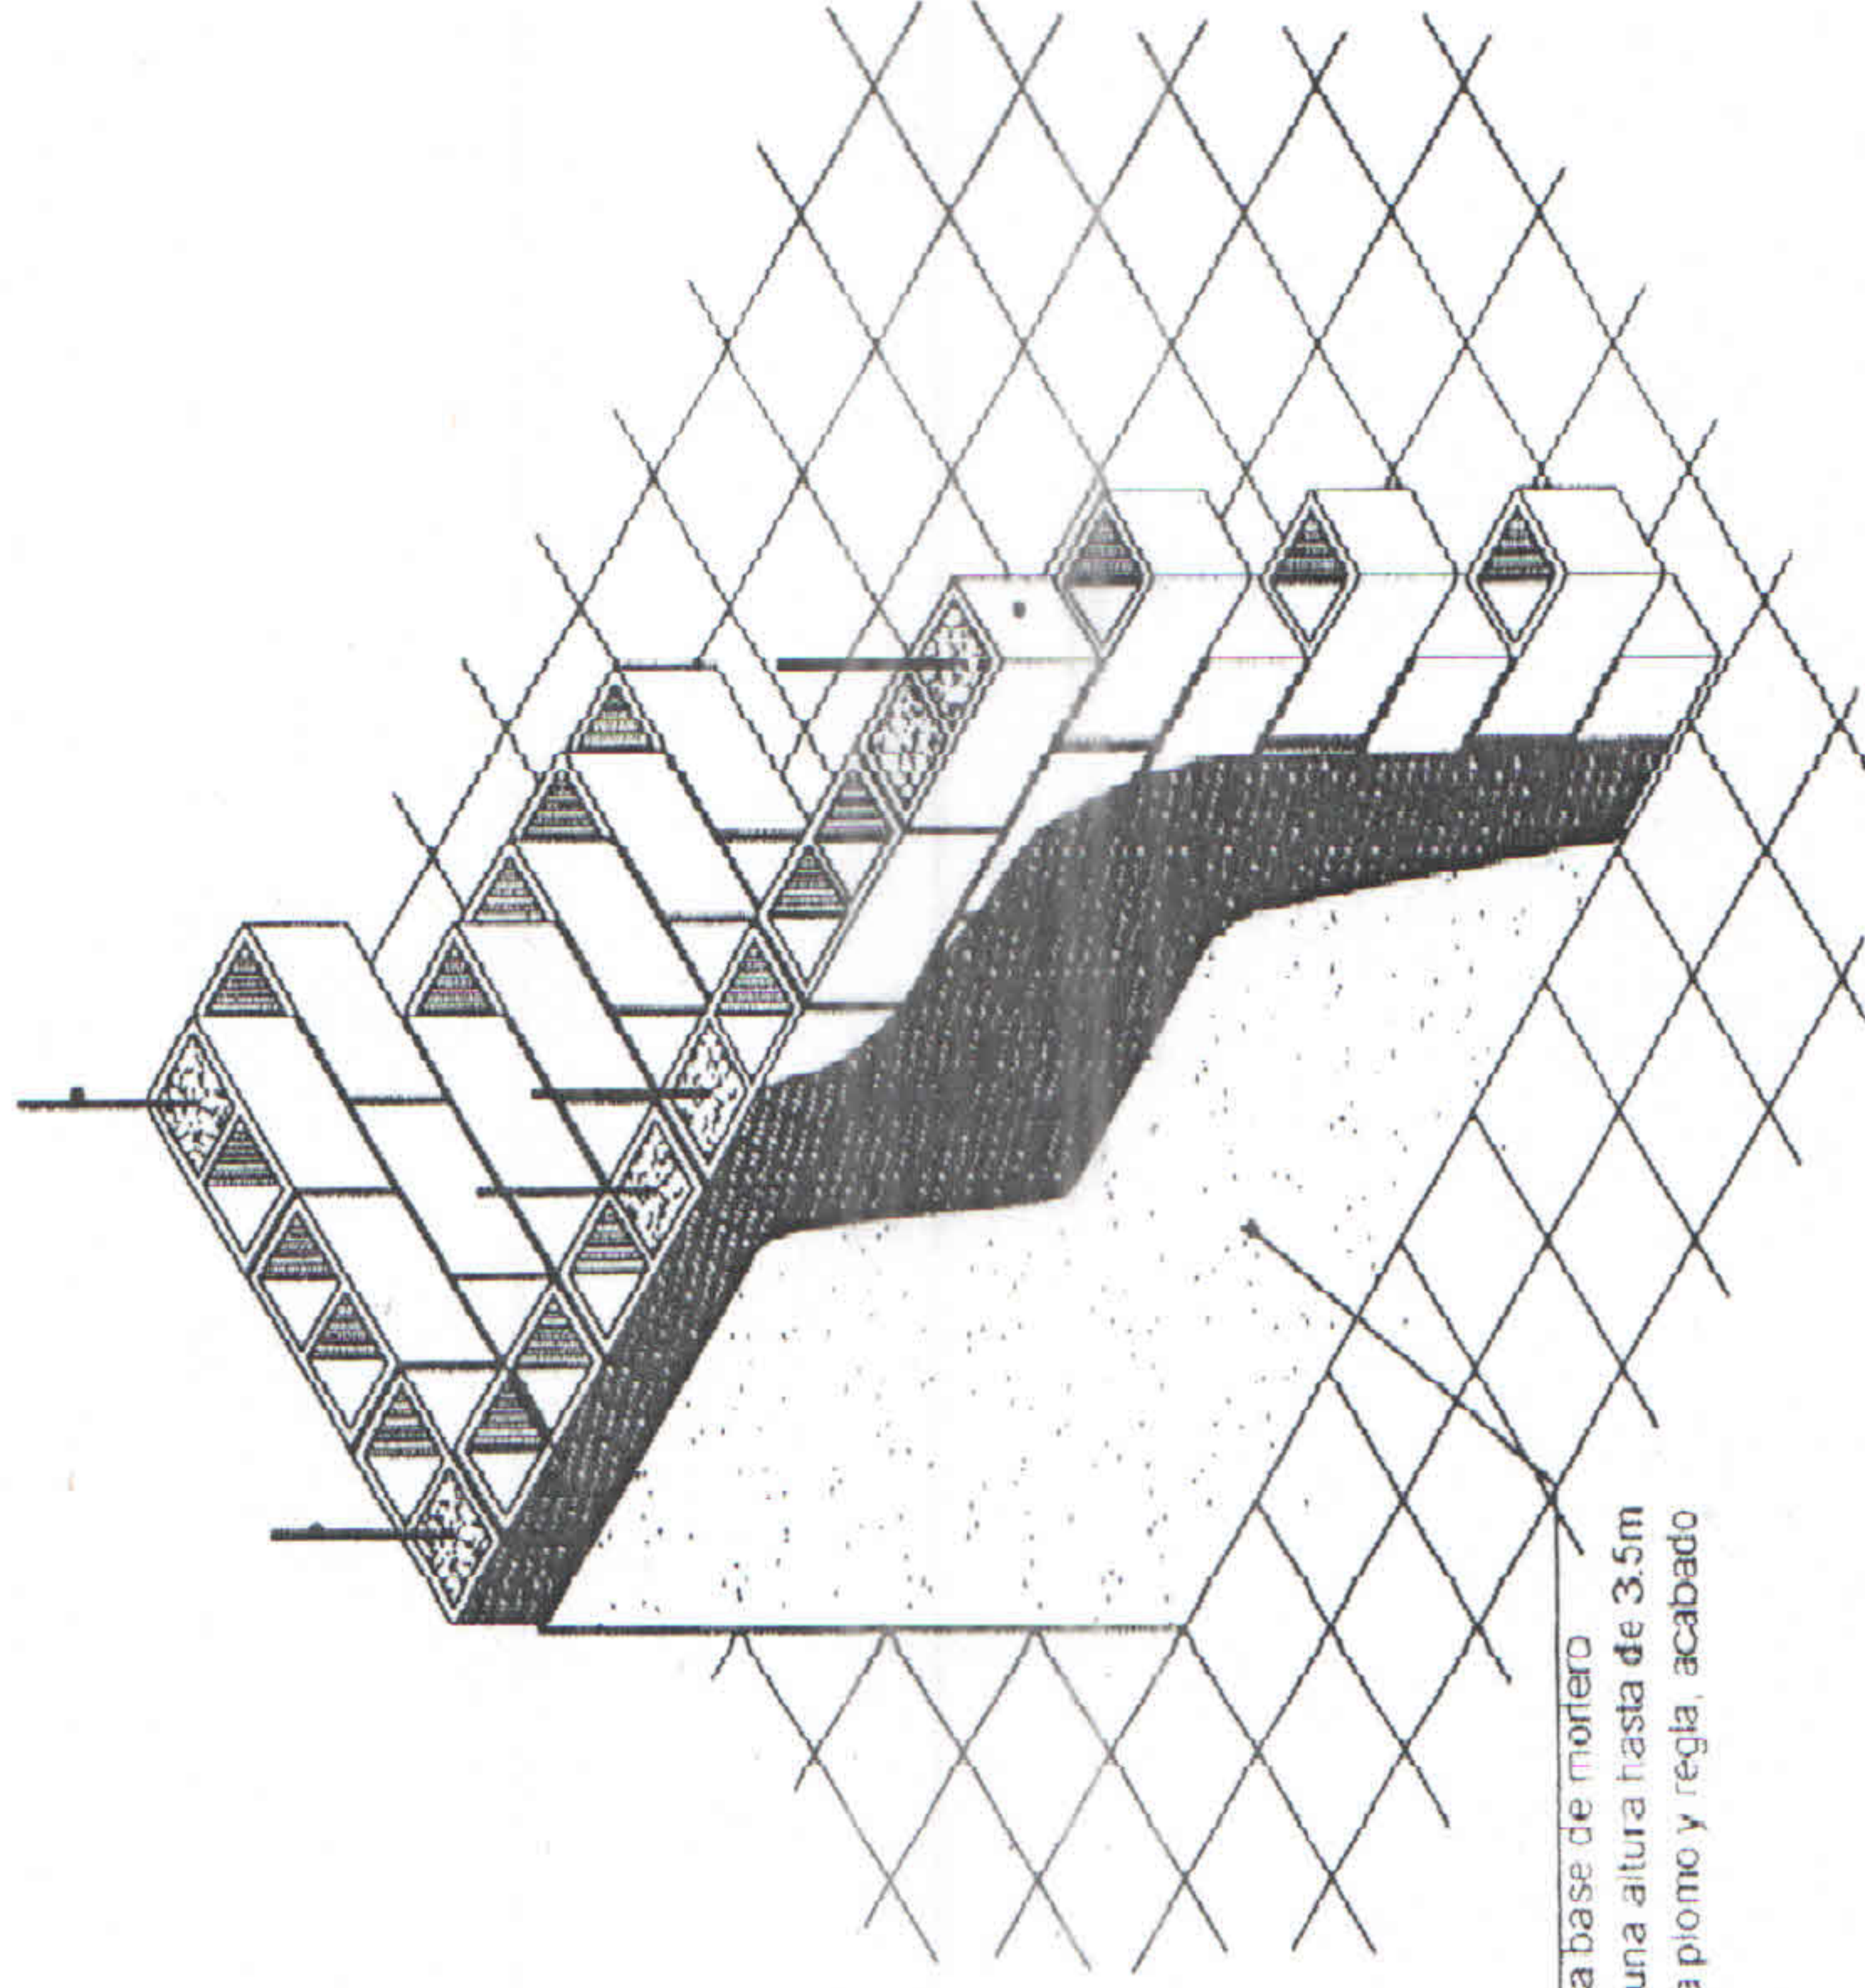

Aplanado fino en muro a base de mortero arene proporción 1 4 a una altura hasta de 3.5m con espesor de 2.5cm a plomo y regla, acabado floreado.

NOTAS DE ESPECIFICACIONES

APLANADOS DE MORTERO.

1.- PREPARACION DE LA SUPERFICIE:

LA SUPERFICIE DE LOS MUROS POR APLANAR, DEBERA ESTAR HUMEDA, LIBRE DE POLVO, GRASAS, RESIDUOS DE MEMBRANAS DE CURADO, DESCOFRANTES, CLAVOS, ALAMBRES, TORSAVES, TENSORES, SEPARADORES METALICOS O DE MADERA Y CUALQUIER MATERIAL FALSAMENTE ADHERIDO O QUE IMPIDA LA ADHERENCIA ENTRE EL APLANADO Y EL MURO.

2.- DESPLOMES Y DESFASAMIENTOS

NO SE PERMITIRA ABSORBER DESPLOMES Y DESFASAMIENTOS DE MUROS, CASTILLOS, COLUMNAS, TRABES, ETC. CON ESPESORES DE APLANADOS MAYORES A LOS AQUI INDICADOS.

3.- MUESTRAS:

PARA APLANADOS DE PASTA CURA, TIROL PICADO Y TIROL PLANCHADO, SE DEBERA COLOCAR UNA O VARIAS MUESTRAS CON OBJETO DE QUE EL PROYECTISTA, APRUEBE FORMALMENTE LA TEXTURA, COLOR Y ACABADO



AREA DE PROTECTOR




DR. GILBERTO EDUARDO DE VERA HERNANDEZ
 PRESIDENTE MUNICIPAL

LIC. ROGELIO BELTRAN CAZARES
 DIRECTOR DE DESARROLLO SOCIAL

ING. FRANCISCO JAVIER HERNANDEZ RAMIREZ
 DIRECTOR DE OBRA PUBLICAS



